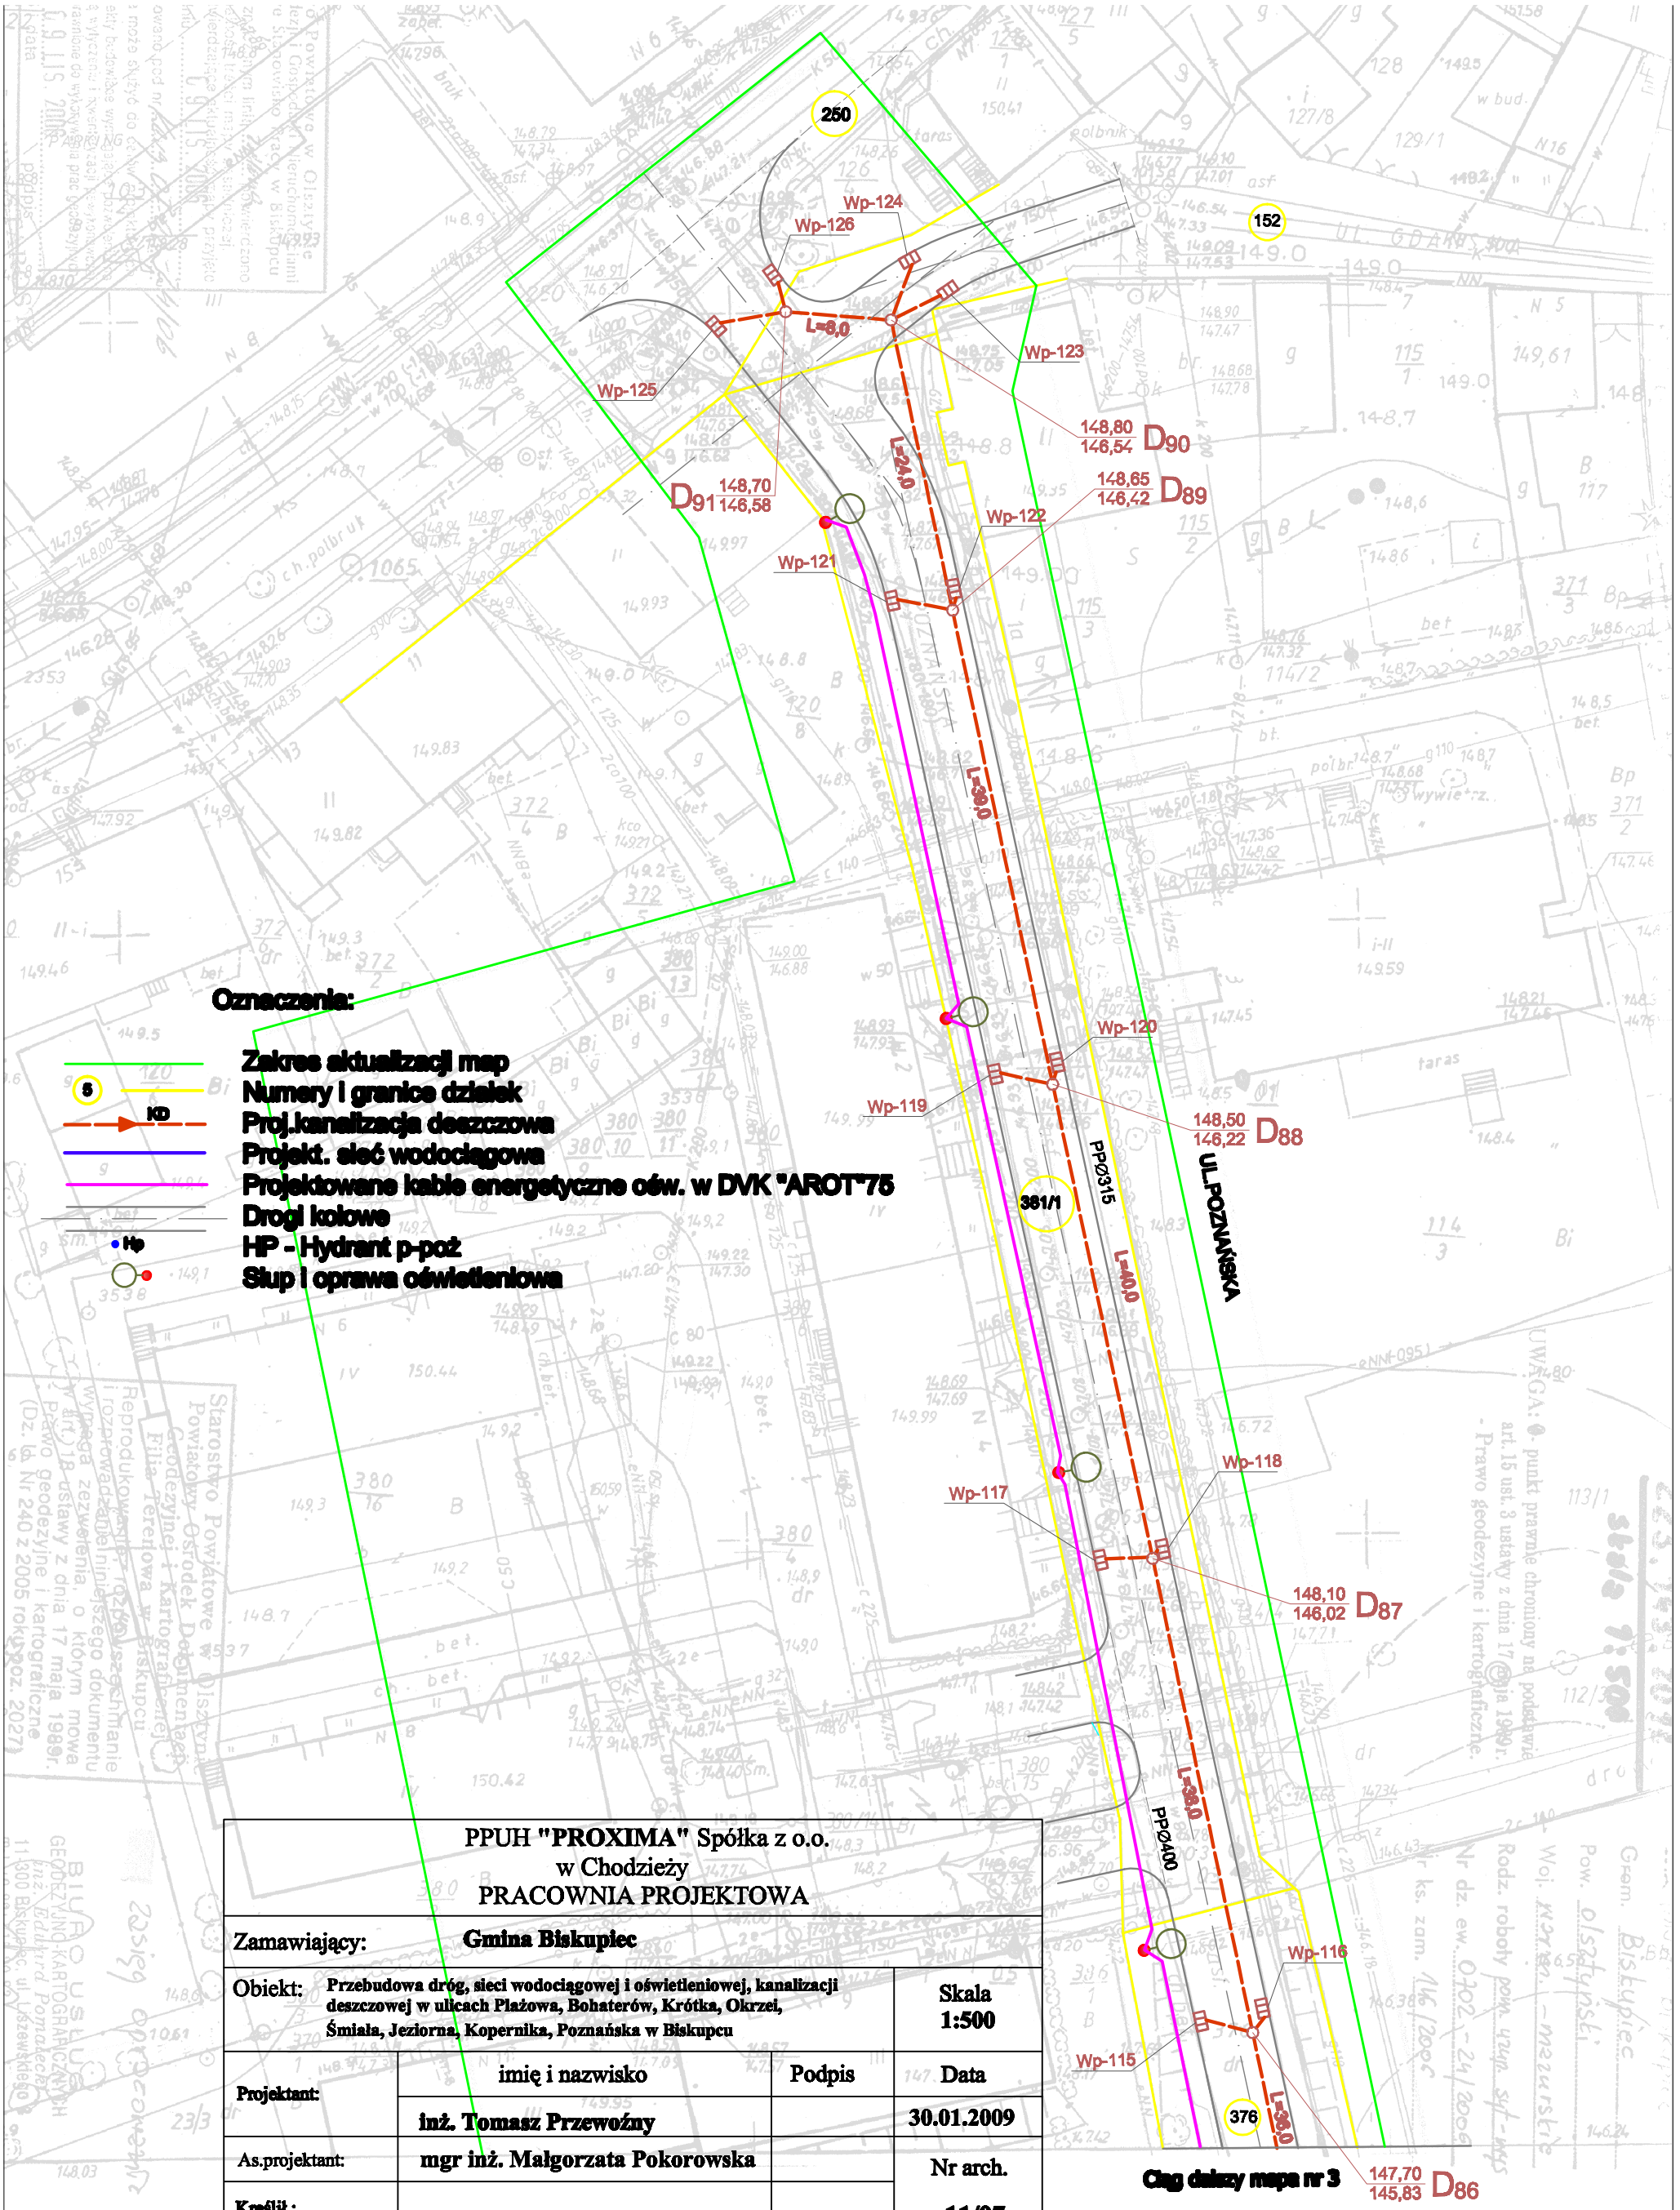

Oznaczenia:

- Zakres aktualizacji map
- Numery i granice działek
- Proj.kanalizacja deszczowa
- Projekt. sieć wodociągowa
- Projektowane kable energetyczne ośw. w DVK "AROT"75
- Drogi kołowe
- HP - Hydrant p-poż
- Słup i oprawa oświetleniowa

PPUH **"PROXIMA"** Spółka z o.o. w Chodzieży PRACOWNIA PROJEKTOWA			
Zamawiający:	**Gmina Biskupiec**		
Obiekt:	**Przebudowa dróg, sieci wodociągowej i oświetleniowej, kanalizacji deszczowej w ulicach Plażowa, Bohaterów, Krótka, Okrzei, Śmiała, Jeziorna, Kopernika, Poznańska w Biskupcu**		Skala **1:500**
Projektant:	imię i nazwisko	Podpis	Data
	inż. Tomasz Przewoźny		**30.01.2009**
As.projektant:	**mgr inż. Małgorzata Pokorowska**		Nr arch. **11/07**
Kreślił :			
Sprawdzający:	**mgr inż. Zenon Lepionka**		
Tytuł rys.	**Projekt zagospodarowania terenu (mapa sytuacyjno-wysokościowa)**		Nr rys. **6**