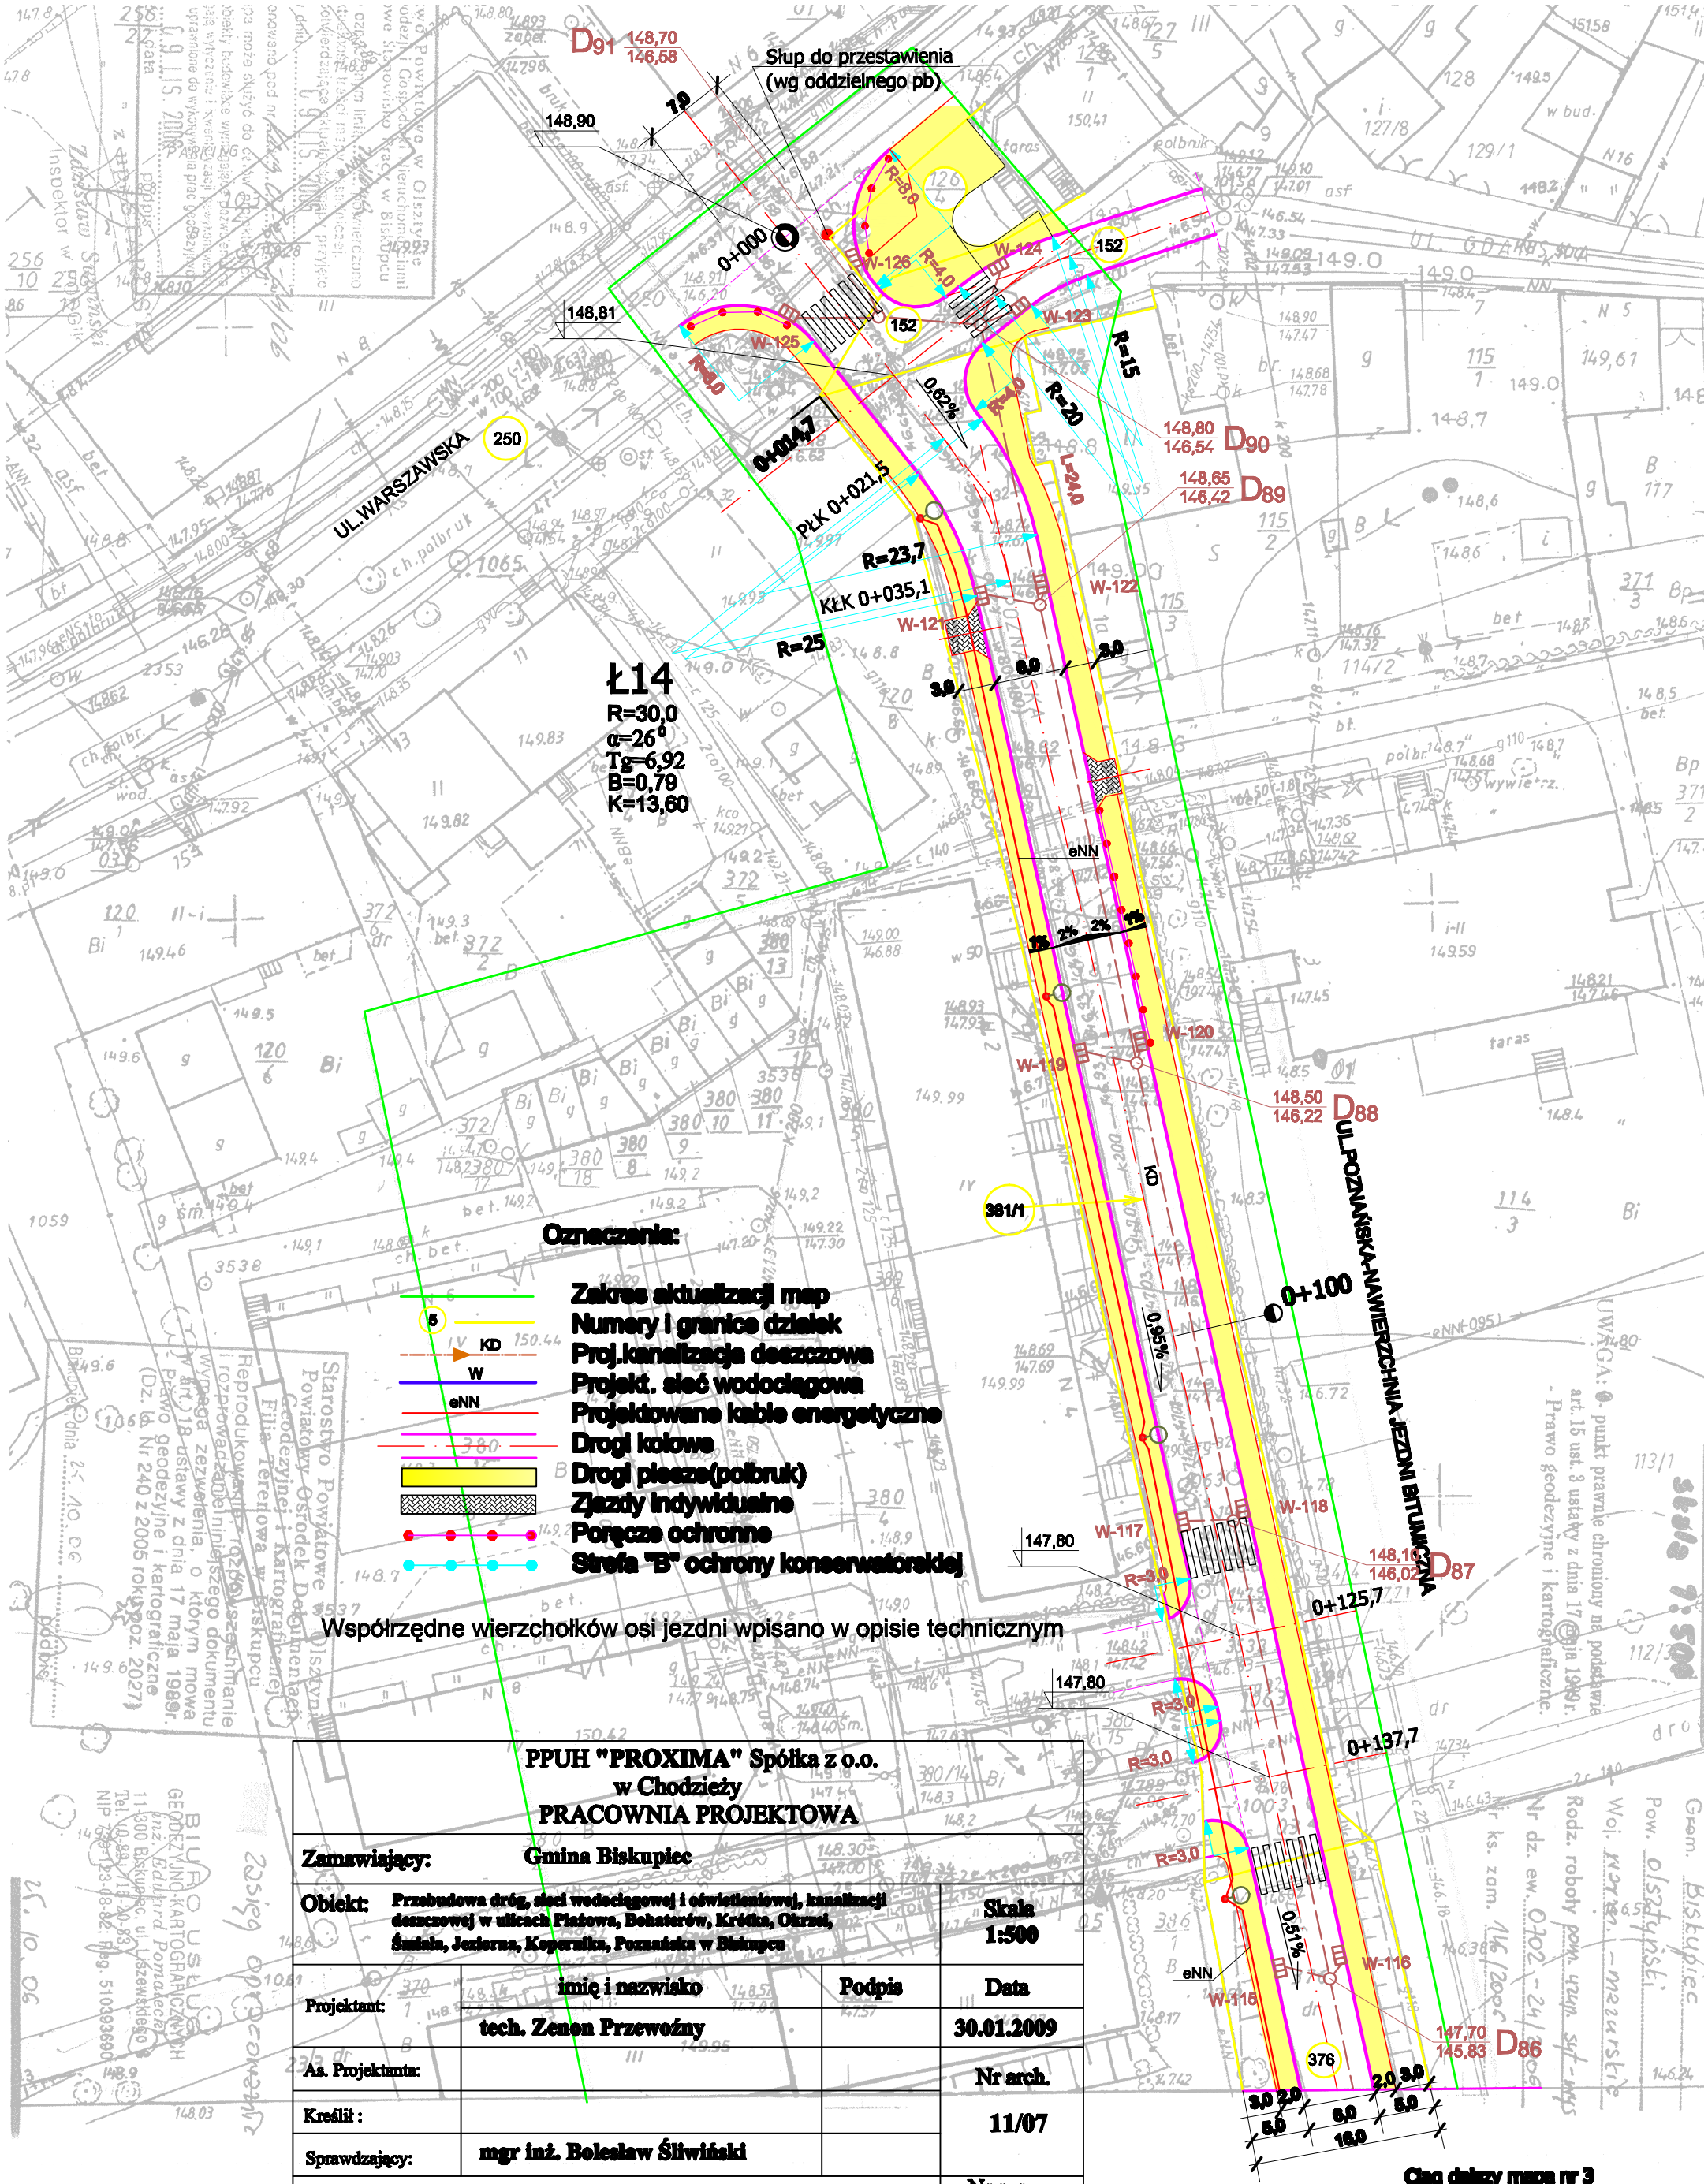

PPUH "PROXIMA" Spółka z o.o. w Chodzieży PRACOWNIA PROJEKTOWA			
Zamawiający:	Gmina Biskupiec		
Obiekt:	Przebudowa dróg, sieci wodociągowej i oświetleniowej, kanalizacji deszczowej w ulicach Plażowa, Bohaterów, Krótka, Okrzei, Śniadia, Jeziorna, Kopernika, Poznańska w Biskupcu		**Skala** 1:500
Projektant:	imię i nazwisko	Podpis	Data
	tech. Zenon Przewoźny		30.01.2009
As. Projektanta:			Nr arch.
Kreślił :			11/07
Sprawdzający:	mgr inż. Bolesław Śliwiński		
Tytuł rys.	Projekt zagospodarowania terenu (mapa sytuacyjno-wysokościowa)		Nr rys. 6