

PROJEKT ZAGOSPODAROWANIA TERENU  
SKALA 1:500

Budowa sali gimnastycznej z zapleczem w Gimnazjum w Czerwonce,  
na działkach nr 261/1, 260/1, 267, 269, obręb 7  
Czerwonka, gmina Biskupiec

LEGENDA :

- A-B-C-D - GRANICA OPRACOWANIA  
- NIEPRZEKRACZALNA LINIA ZABUDOWY  
- PROJEKTOWANA SALA SPORTOWA  
- PROJEKTOWANY ŁĄCZNIK  
- ISTNIEJĄCE BUDYNKI SZKOŁY  
- ISTNIEJĄCY UTWARDZONY PLAC  
- Projektowana kanalizacja sanitarna - ks 160  
- Istniejąca kanalizacja sanitarna do demontażu  
- Projektowane odwodnienie liniowe  
- Istniejące odwodnienie liniowe do demontażu  
- Projektowana sieć energetyczna - 5xylky 25mm  
- Projektowana sieć teletechniczna - ykxy 30x2x0 5mm  
- Projektowane przyłącze wodociągowe - W Ø 65

BILANS TERENU:

Powierzchnia istniejącej zabudowy	715,83 m²	14 %
Powierzchnia projektowanej zabudowy	590,74 m²	12 %
Powierzchnia pozostała	3 643,91 m²	74 %
Powierzchnia podlegająca opracowaniu	4 950,48 m²	100%

Uwagi:

1. Przed przystąpieniem do prac budowlanych wszystkie wymiary sprawdzić w naturze.
2. Nie odmierzac wymiarów z rysunku ani nie używać rysunku jako szablonu.

A	2009.10.21	PIERWSZA EDYCJA	Aleksandra Jowien
REWIZJA	DATA	ZMIANY I UWAGI	OPRACOWAŁ
INWESTOR	ZLECENIODAWCA		

GINIA MIASTA BISKUPIEC 11-300 Biskupiec al. Niepodległości 2 Tel.: +48 (089) 715 01 10 Fax: +48 (089) 715 24 37 www.dlp.biskupiec.pl	GINIA MIASTA BISKUPIEC 11-300 Biskupiec al. Niepodległości 2 Tel.: +48 (089) 715 01 10 Fax: +48 (089) 715 24 37 www.dlp.biskupiec.pl
--	--

NAZWA I ADRES INWESTORA  
BUDOWA SALI GIMNASTYCZNEJ Z ZAPLECZEM W GIMNAZJUM  
W CZERWONCE


BIURO PROJEKTOWE	PROJEKTANT:
 PRZEDSIĘBIORSTWO PROJEKTOWO - WYKONAWCZE mgr inż. Wojciech Osiek Al. Jana Pawła II 4 87-152 Lubianka ul. Szosa Chlewińska 156c o. Bydgoszcz 85-737 Bydgoszcz ul. Łęczyska 53 e-mail: inwestproi@inwestproi.pl	mgr inż. arch. Czesław Gerard Czarnomski Nr upr. 81/708g SPRAWDZAJĄCY: mgr inż. arch. Monika Hahn Nr upr. KPOKKA 08/2003
OBIEKT	SALA GIMNASTYCZNA W CZERWONCE
TEMAT RYSUNKU	PLAN ZAGOSPODAROWANIA TERENU

KOD OBIEKTU	BRANŻA	EMAP	NR PROJEKTU	NR RYSUNKU	REWIZJA
CZH	PZT	TEO	1129	001	A

FORMAAT: A3(57x70)

woj. warmińsko - mazurskie  
Powiat - olsztyński  
Gmina - Biskupiec  
Obręb - Czerwonka  
Kierg - 0807-2/2009  
skala 1:500  
Sektory : 223.141. - 133,181  
Mapa powstała drogą wektorystyczną  
i przekształcania z map 1:1000  
Granice działek wnieśliśmy w oparciu o mapy  
sytyacyjno-wysokościowe i ewidencyjne

○ - punkty chronione

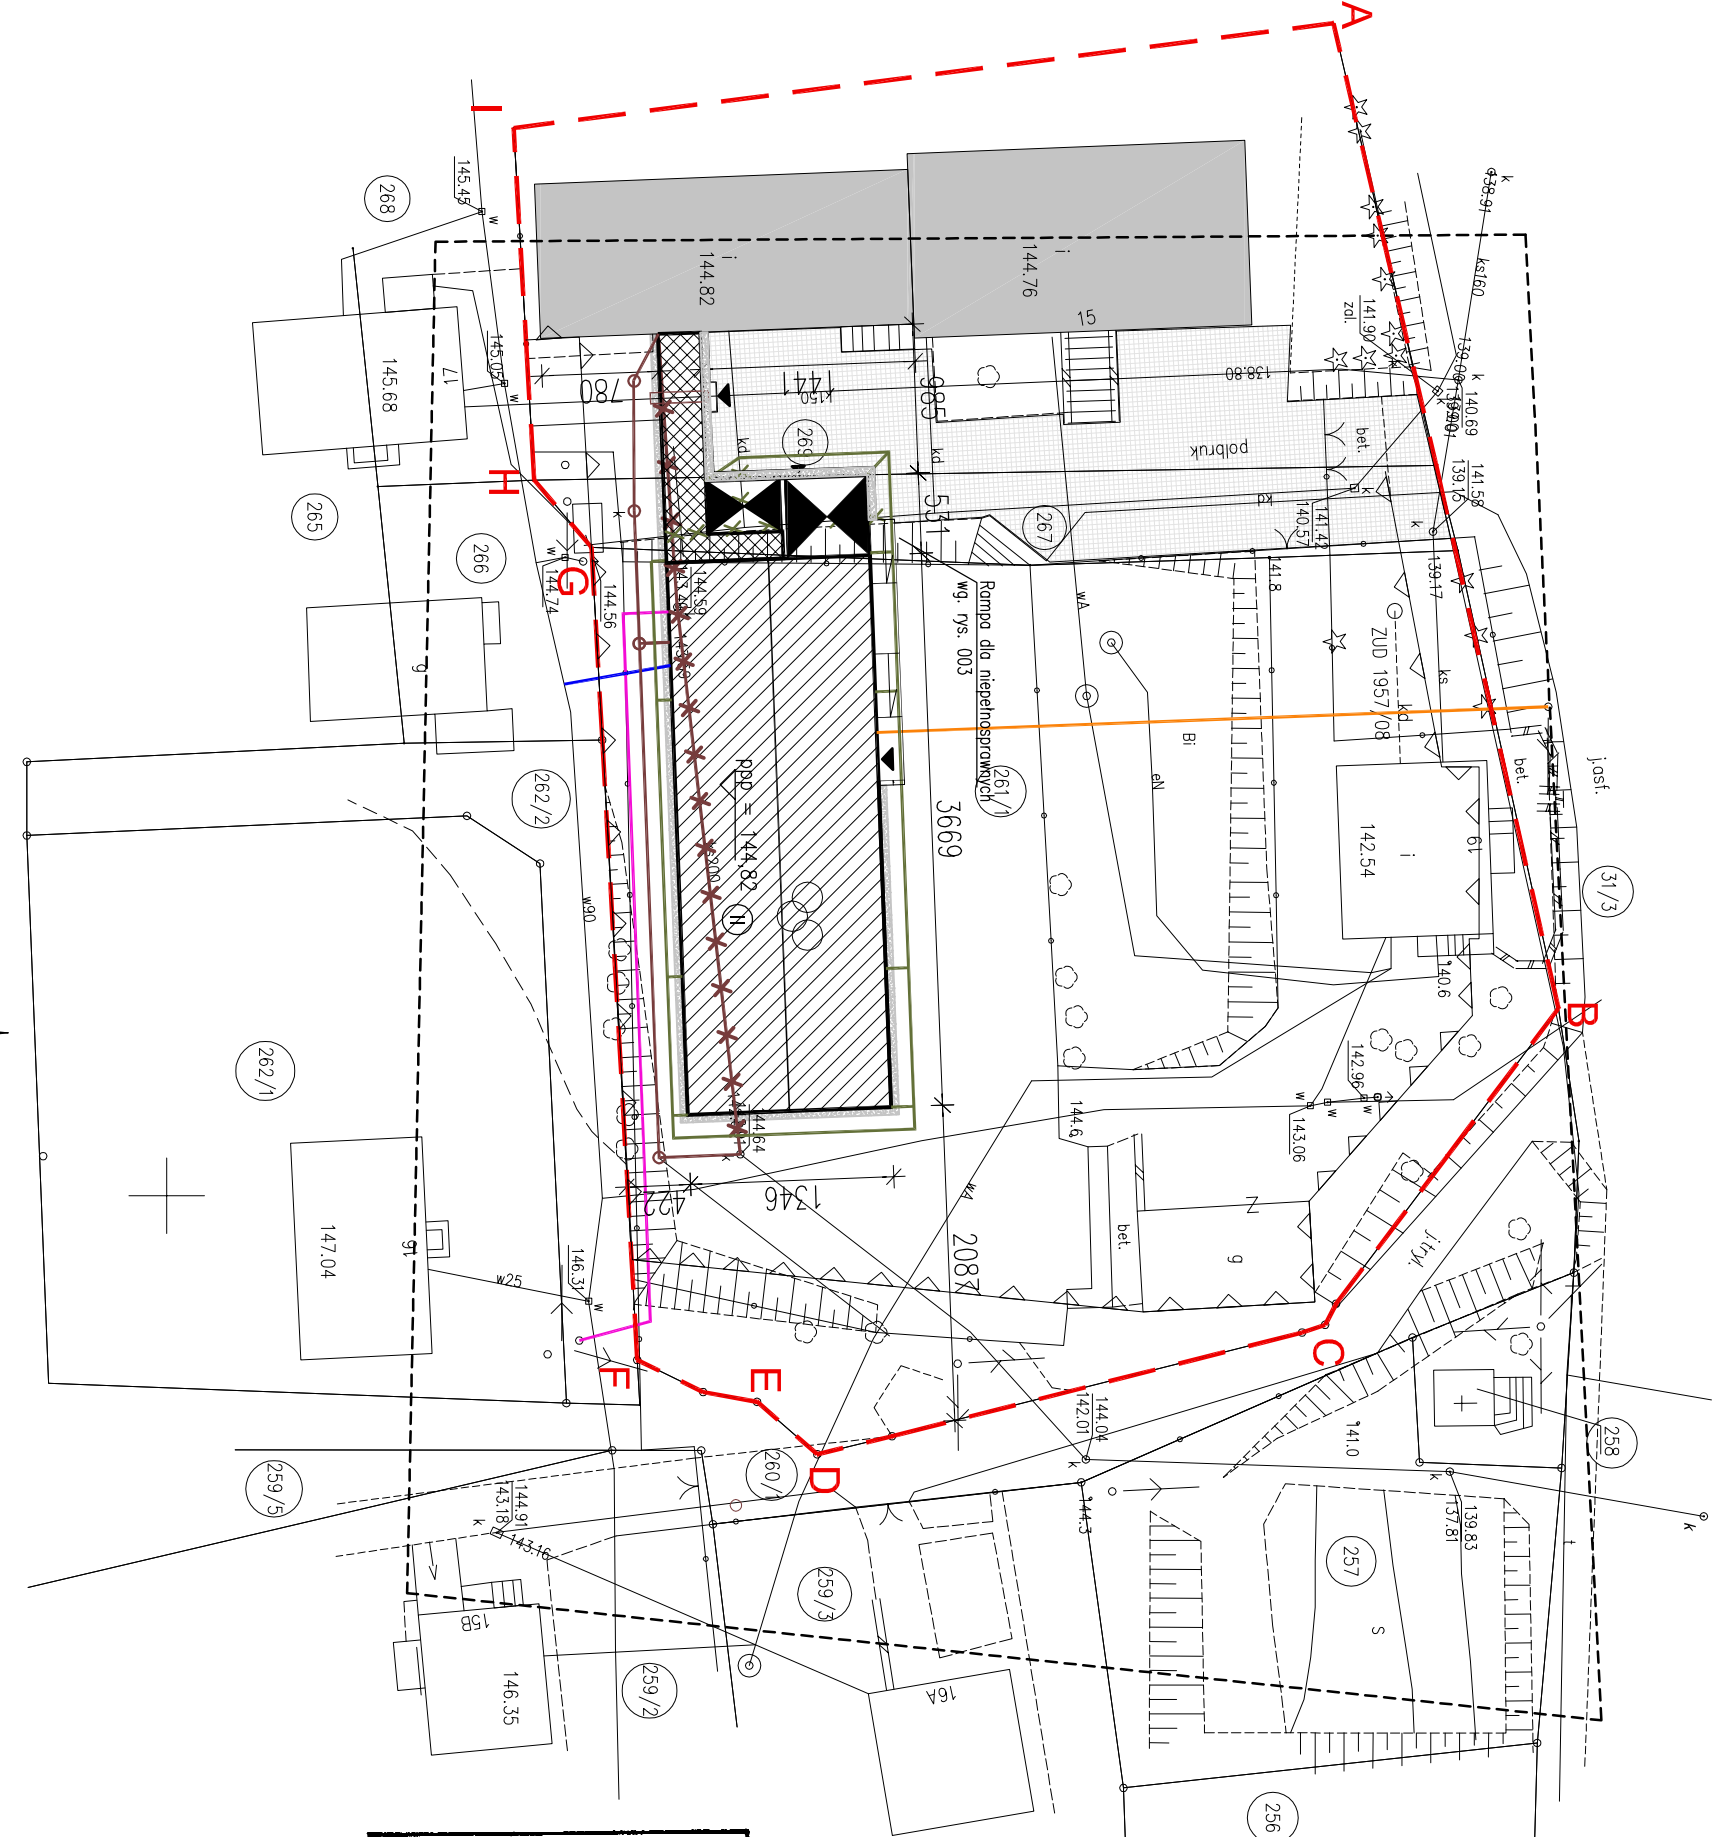

Starostwo Powiatowe  
Wydział Geodezji i Gospodarki Nieruchomościami  
Zamiejscowe Starostwo Pracy w Biskupcu  
W obszarze oznaczonym linią złotą, dokonano  
aktualizacji treści mapy zaszczytowej.  
Dokumenty z pomiaru uzupełnionego przyjęto do  
zasobu powiatowego w dniu 12.07.2009.....  
i zaewidencjonowano pod nr. 47...311/209.....  
Niniejsza mapa może służyć do celów projektowych.  
Projektowane obiekty budowlane wymagające pozwolenia na  
budowę podlegają wyłączeniu i ewidencji powiatowej  
przez jednostki uprawnione do wykonywania prac geodezyjnych.  
12.07.2009  
B-6.....  
Miejsce i data

Geodezyjni i Kartograficzny  
Powiatowy Ośrodek Dokumentacji  
Złoty

Dla obszaru objętego aktualizacją w ramach pracy  
geodezyjnej zarejestrowanej pod nr KERG. 08.07-2/109  
(nie została, została) złożona do kontroli i uwiecznienia  
posłać numeryczna mapy do celów projektowych,  
(niezgodna, zgodna) ze standardem numerycznej mapy  
zasadniczej, obowiązującym dla powiatu olsztyńskiego.

12.07.2009  
Data .....  
\* - nieważliwe skreślić  
Podpis .....

MATRYCA SYTUACYJNO-WYSOKOŚCIOWA

Wykonana w 2009 roku przez :  
geodeta uprawniony Krzysztof Grobelny  
nr uprawnień 12250

SZKIC ORIENTACYJNY  
skala 1 : 500