Nazwa i adres obiektu budowlanego: SZKOŁA PODSTAWOWA NR 2 ZESPÓŁ SZKOLNO- PRZEDSZKOLNY NR 1		Branża:	Faza projektu:		
Inwestor: GMINA BISKUPIEC ul. Mickiewicza 8, 11-300 Biskupiec		PROJEKT BUDOWLANY			
Zespół projektowy:	Data:			Podpis:	
Opracował: mgr inż. Katarzyna Kula	12.2016r.				
Sprawdził: mgr inż. arch. Marek Mikołajczak	12.2016r.				
Sprawdził: upr. bud. 213/87/OL	12.2016r.				
Nr rys.:	Skala:				
RZUT PARTERU	A–03	1:100			

Proj. doceplenie

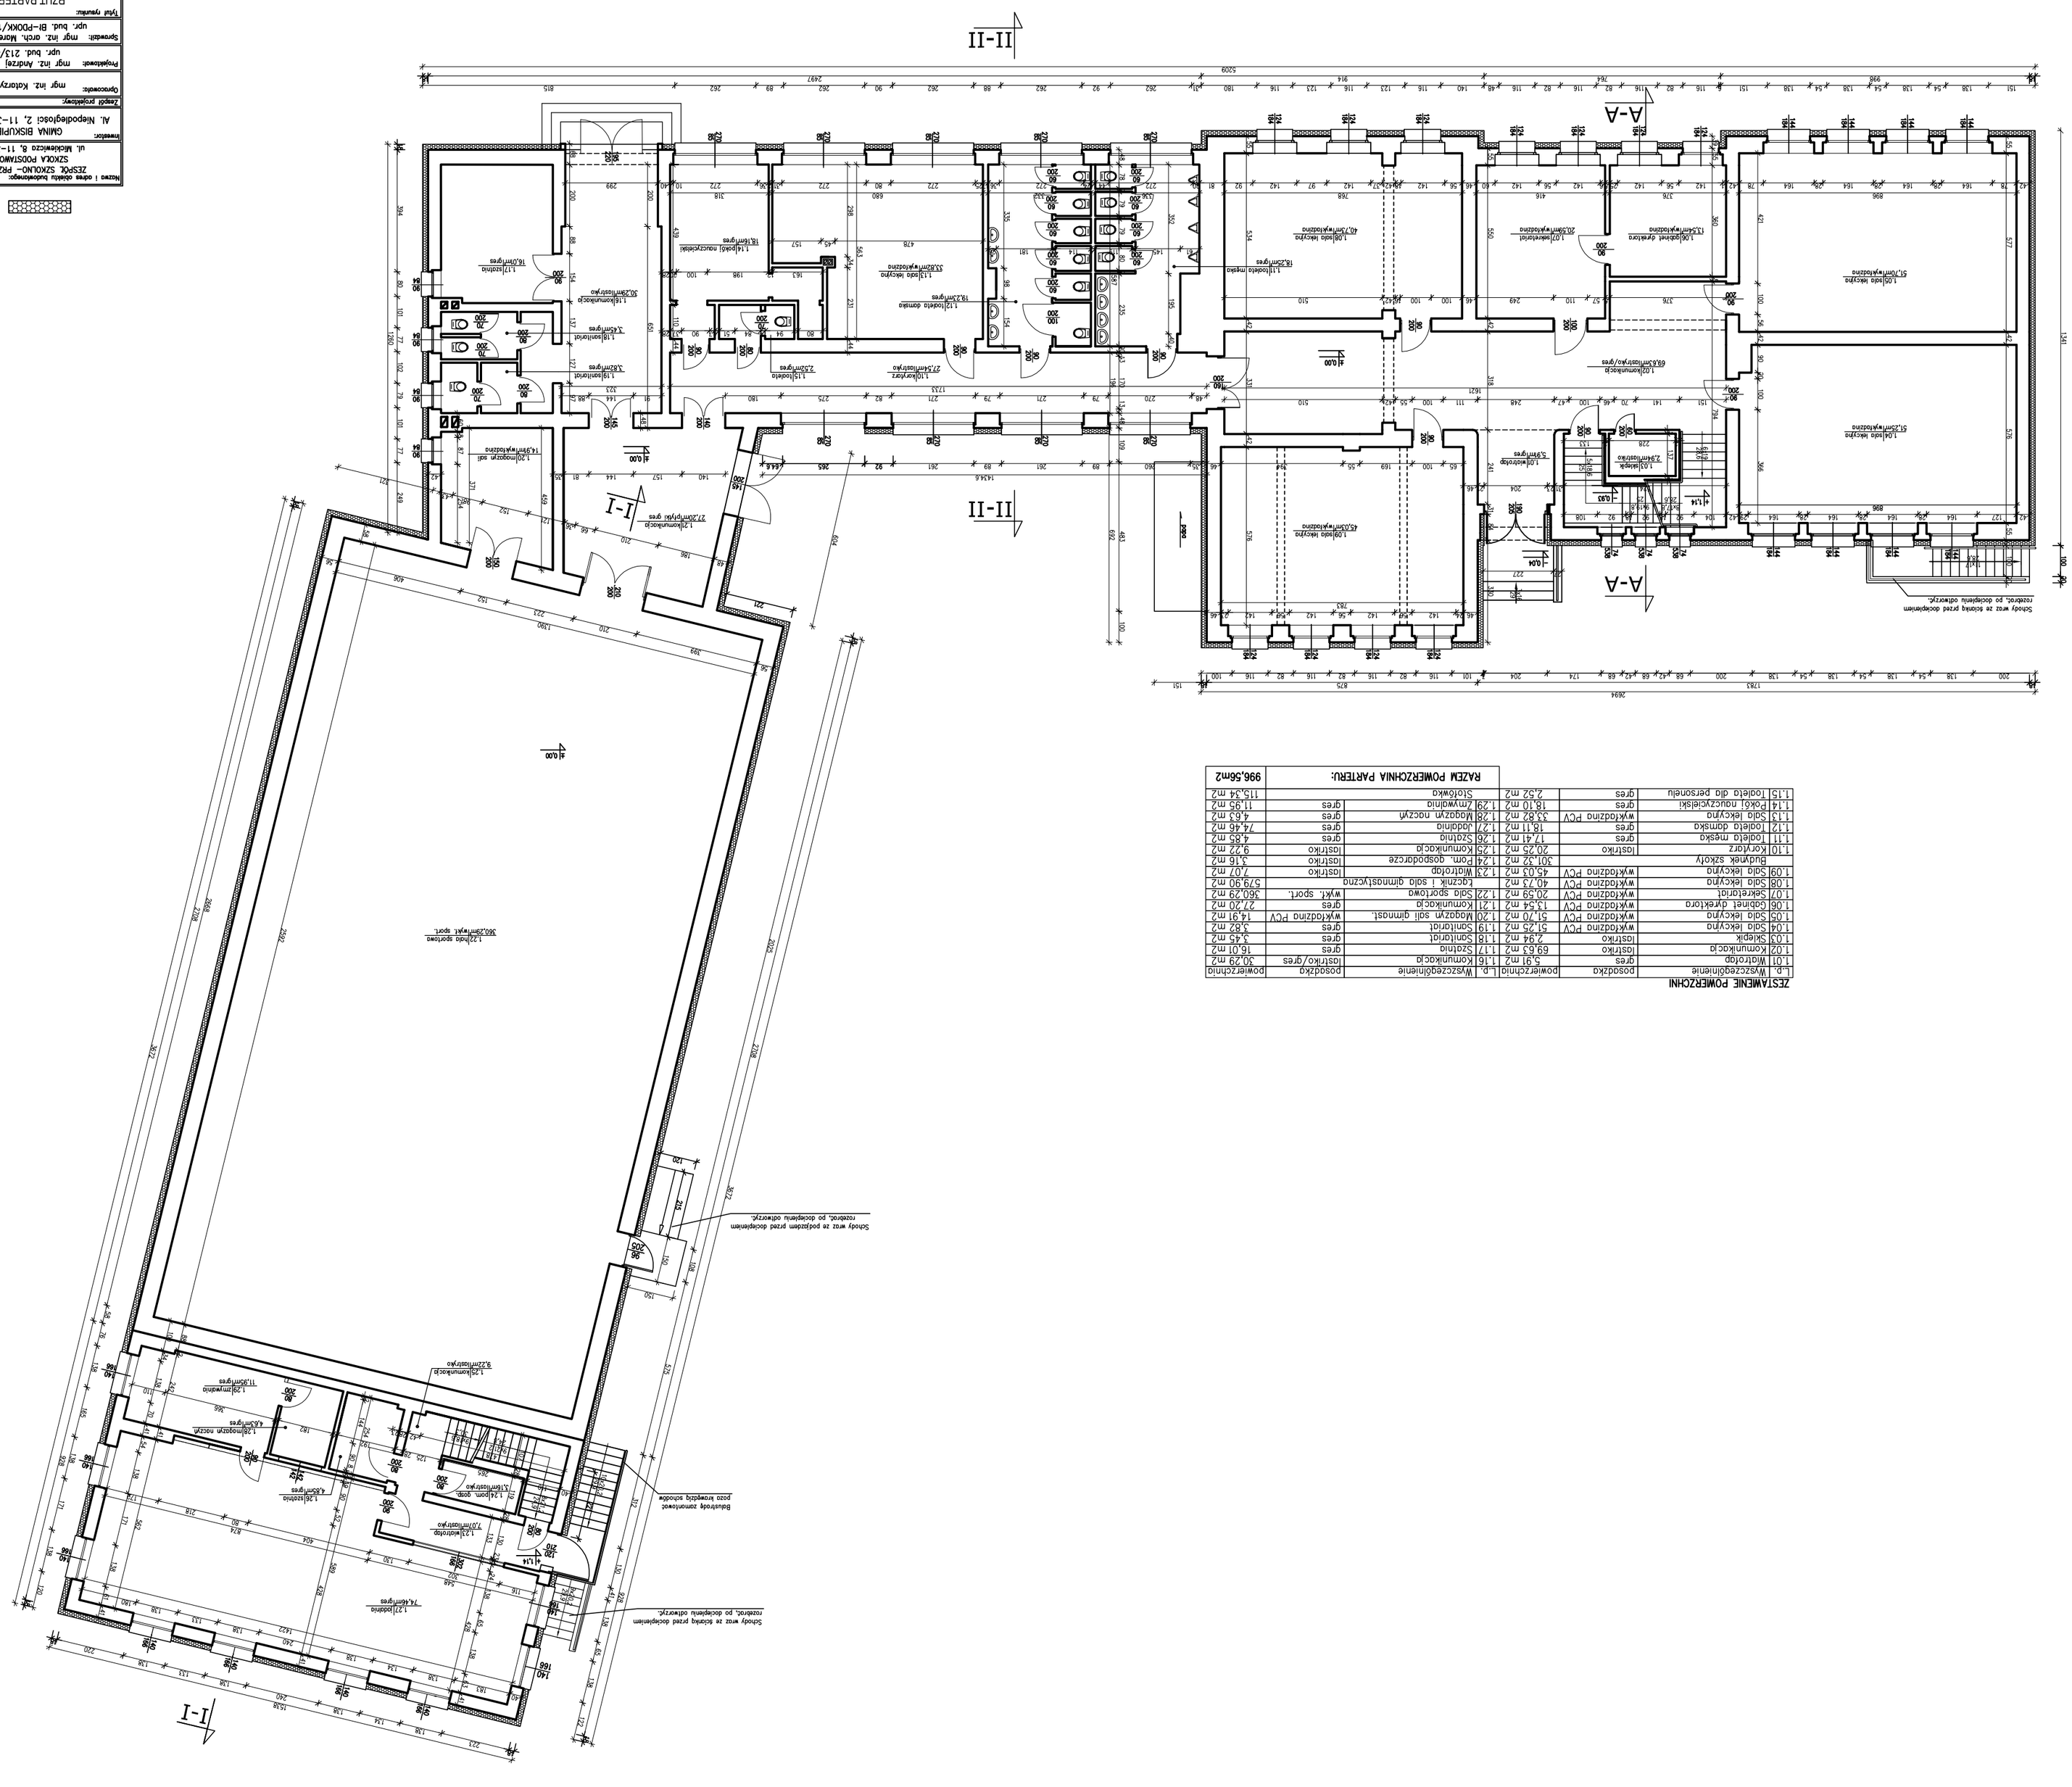

RZUT PARTERU

SKALA 1:100

RAZEM POMIESZCZENIA PARTERU:			996,56m2
1.15	Toaleta dla personelu	gres	2,32 m2
1.14	Pokój nauczycielski	gres	18,10 m2
1.13	Sala lekcyjna	wykładzina PCV	33,82 m2
1.12	Toaleta damska	gres	18,11 m2
1.11	Toaleta męska	gres	17,41 m2
1.10	Korytarz	lastryko	20,25 m2
	Budynek szkoły		301,32 m2
1.09	Sala lekcyjna	wykładzina PCV	45,03 m2
1.08	Sala lekcyjna	wykładzina PCV	45,73 m2
1.07	Sekretariat	wykładzina PCV	20,59 m2
1.06	Gabinet dyrektora	wykładzina PCV	13,54 m2
1.05	Sala lekcyjna	wykładzina PCV	51,70 m2
1.04	Sala lekcyjna	wykładzina PCV	51,25 m2
1.03	Siłownia	lastryko	2,94 m2
1.02	Komunikacja	lastryko	69,53 m2
1.01	Hol/strefa	gres	53,91 m2
L.p.	Wyszczególnienie	powierzchnia	L.p.
ZESTAWIENIE POMIESZCZEŃ			

1.16	Komunikacja	1,16	53,91 m2	gres	30,29 m2
1.17	Szatnia	1,17	69,53 m2	lastryko	16,01 m2
1.18	Sanitariat	1,18	2,94 m2	gres	3,45 m2
1.19	Sanitariat	1,19	51,25 m2	wykładzina PCV	3,82 m2
1.20	Magazyn sali gimnast.	wykładzina PCV	51,70 m2	wykładzina PCV	14,91 m2
1.21	Komunikacja	gres	13,54 m2	wykładzina PCV	27,20 m2
1.22	Sala sportowa	wyk. sport.	20,59 m2	wykładzina PCV	360,29 m2
1.23	Magazyn	lastryko	45,03 m2	wykładzina PCV	2,07 m2
	Część 1 sali gimnastycznej		45,73 m2	wykładzina PCV	379,90 m2
1.24	Pom. gospodarcze	lastryko	7,41 m2	płytki	9,22 m2
1.25	Komunikacja	lastryko	11,26 m2	płytki	4,83 m2
1.26	Szatnia	gres	6,83 m2	płytki	74,46 m2
1.27	Szatnia	gres	4,83 m2	płytki	5,16 m2
1.28	Magazyn naczyń	gres	11,25 m2	płytki	4,63 m2
1.29	Zmywalnia	gres	18,10 m2	płytki	11,93 m2
	Stołówka		2,32 m2		11,34 m2