




ZAKRES PRAC REMONTOWYCH W POMIESZCZENIU ŚWIELICY:

1. Demontaż podsufitki wykonanej z płyty pilśniowej
2. Wykonanie komina z kształtek kominowych
3. Wykonanie kominka
4. Wykonanie instalacji nadmuchu ciepłego powietrza
5. Wyknanie wentylacji
6. Wykonanie izolacji termicznej stropu na parterem
7. Wykonanie podsufitki z płyt g-k
8. Wymiana drzwi wejściowych
9. Demontaż boazerii
10. Wymiana oświetlenia
11. Wykonanie posadzki betonowej pod węzłem sanitarnym i kominkiem
12. Wykonanie węzła sanitarnego (wg. rys. nr4)
13. Wymiana podłogi deski zmiana na nowe
14. Szpachlowanie ścian i sufitów
15. Malowanie ścian i sufitów farbami emulsyjnymi
16. Malowanie ścian do wysokości 1,60m, 1,72m farbami olejnymi

ZAKRES PRAC REMONTOWYCH WIATROŁAP:

1. Wymiana drzwi wejściowych
2. Szpachlowanie ścian i sufitów
3. Malowanie ścian i sufitów farbami emulsyjnymi
4. Malowanie ścian do wysokości 1,60m farbami olejnymi

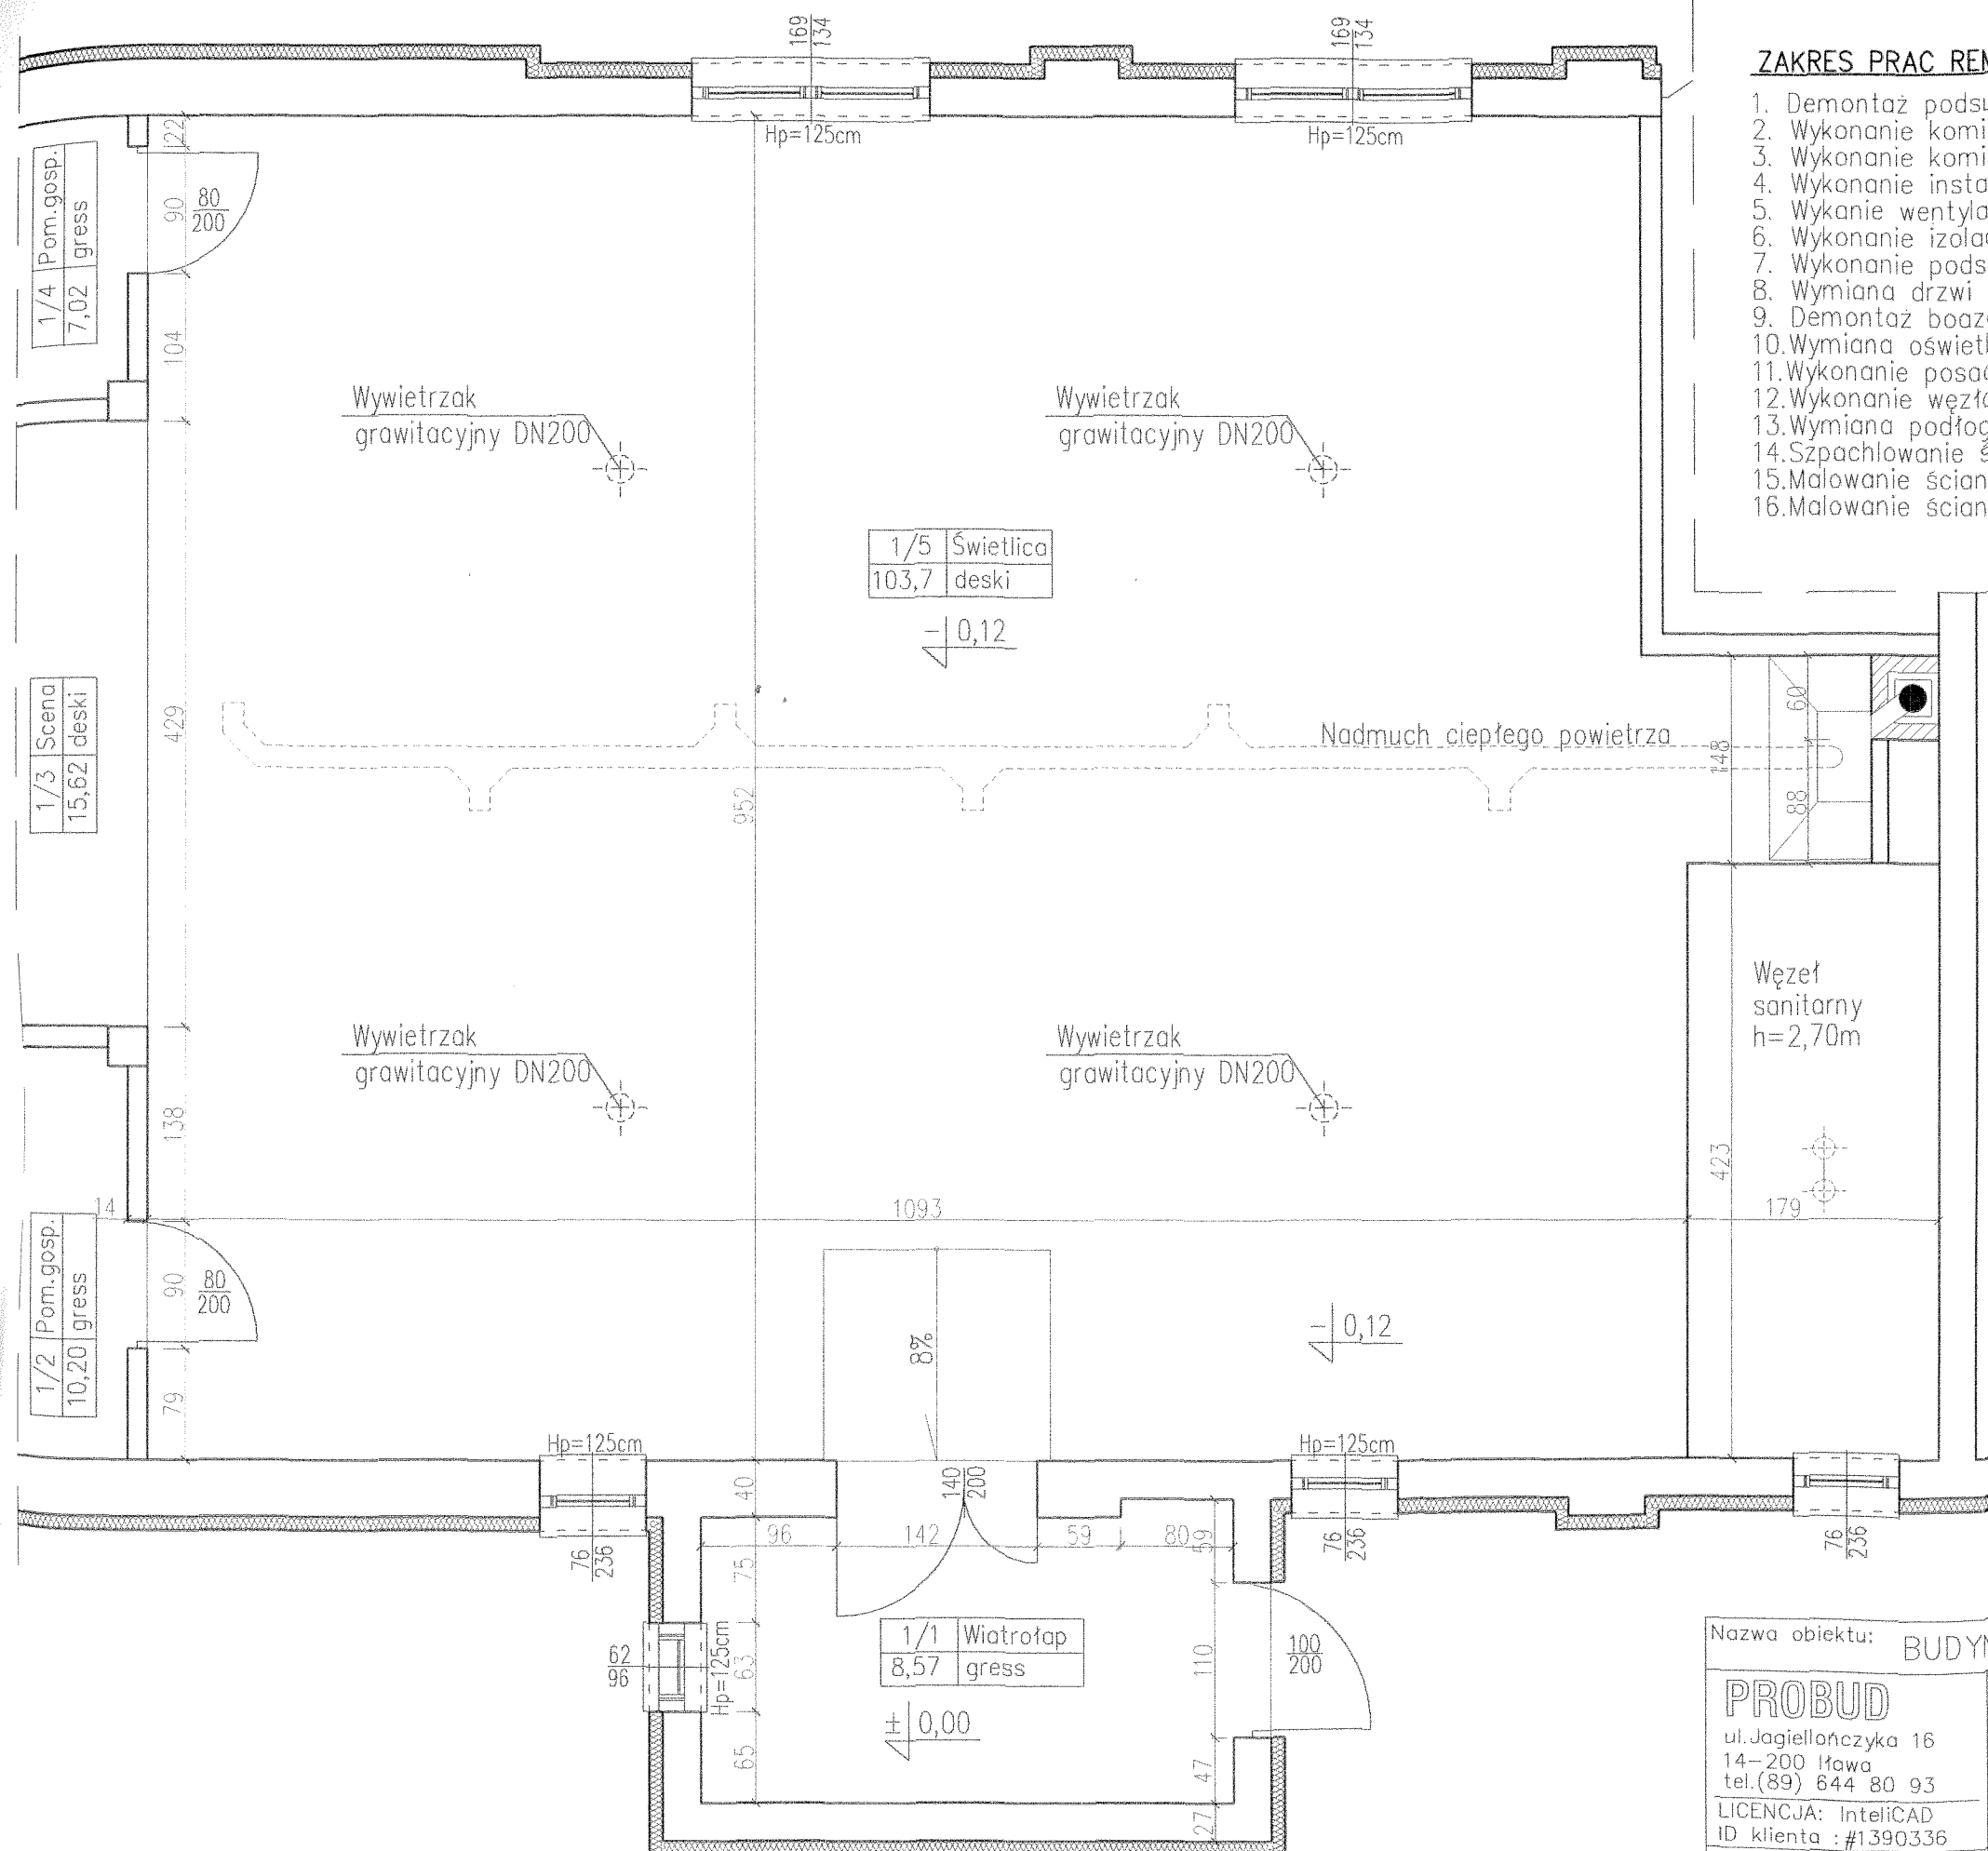

Nazwa obiektu: BUDYNEK ŚWIELICY WIEJSKIEJ – REMONT

PROBUD

ul. Jagiellończyka 16
14-200 Mawa
tel. (89) 644 80 93

LICENCJA: IntelicAD
ID klienta: #1390336

INWESTOR:
Gmina Biskupiec
Al. Niepodległości
11-300 Biskupiec

PROJEKTOWAŁ:

inż. arch. JERZY GAWOR
ul. Jagiellończyka 7C/31, 14-100 Ostróda
tel. (0-89) 646-61-03

upr. bud. nr 4/71/OŁ. z § 5 ust. 1 pkt 1 i 2

ADRES INWESTYCJI:
Kobufty
Obręb Kobufty
Nr dz. 280

OPRACOWAŁ:


ASYSTENT
PROJEKTANTA
Adrian Szczępaniński

TYTUŁ RYS: ZAKRES PRAC:
Świelica

DATA: 01.2009r.

SKALA: 1:50

NR RYS: 7

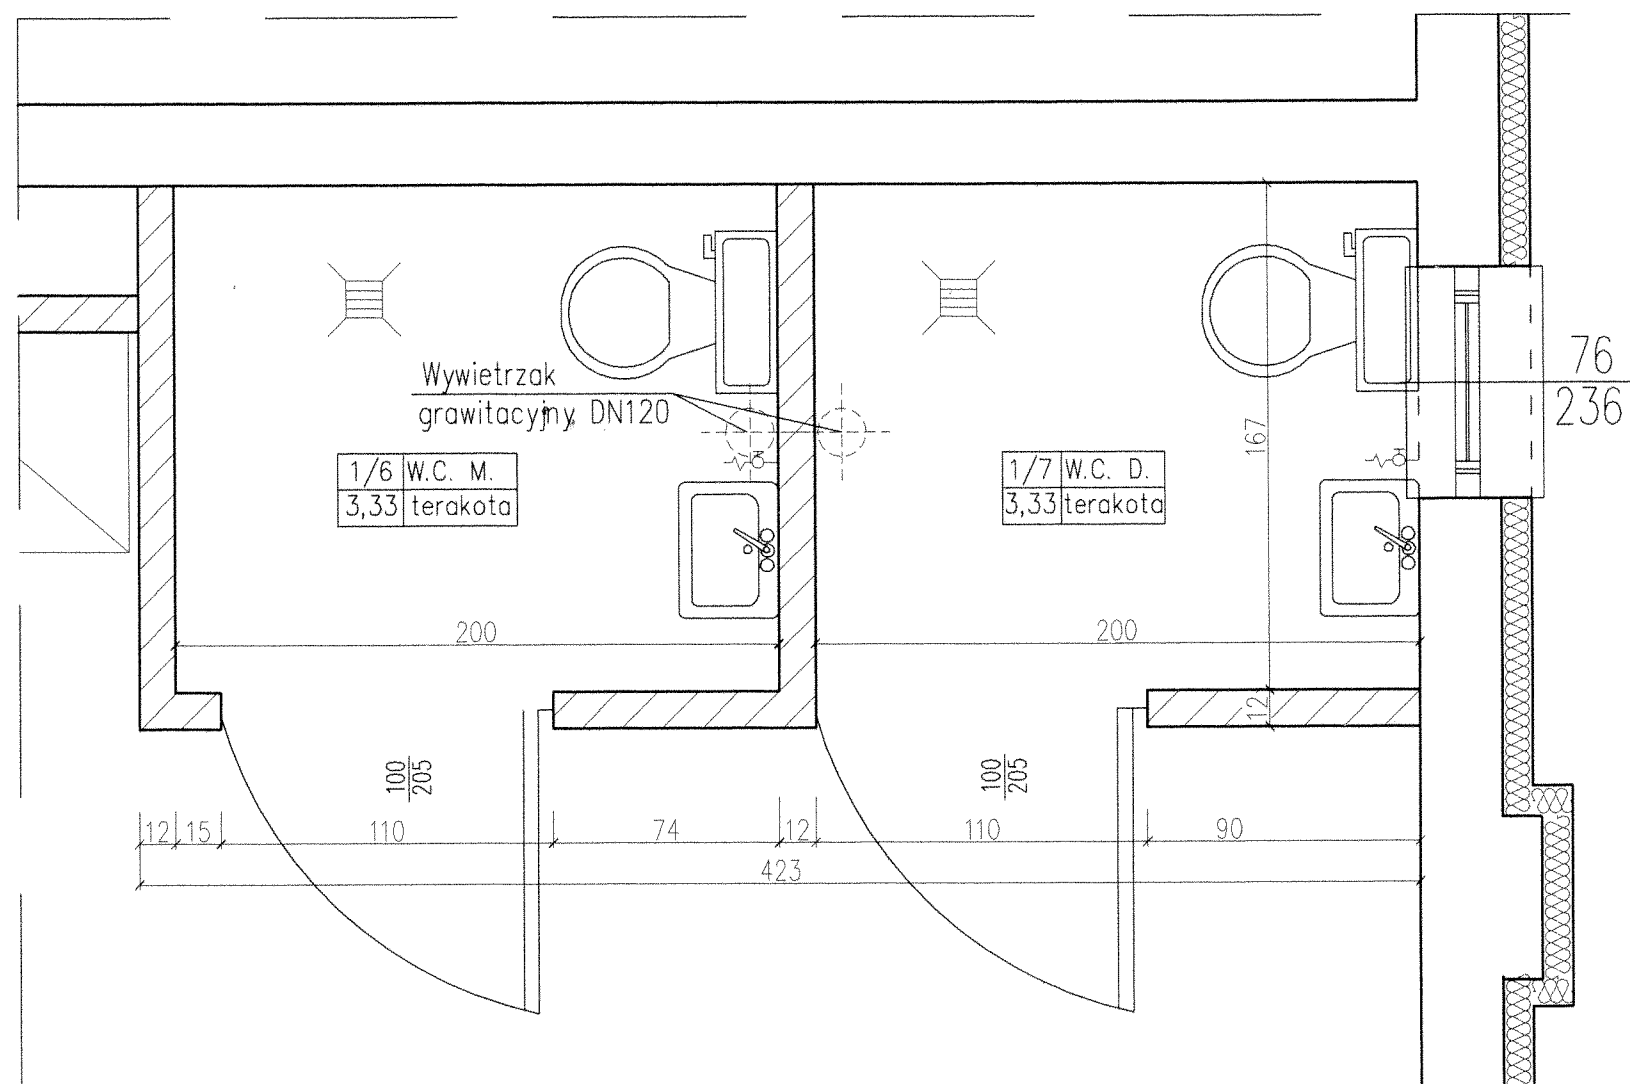


ZAKRES PRAC REMONTOWYCH

1. Wykonanie posadzki betonowej pod pomieszczeniami sanitarnymi
2. Przygotowanie podłoża pod glazurę
3. Wykonanie ścianek działowych z płyt g-k zgodnie z częścią graficzną
4. Wykonanie instalacji wod.-kan.
5. Wykucie wentylacji
6. Wykonanie instalacji elektrycznej
7. Montaż drzwi wejściowych
8. Szpachlowanie ścian i sufitów
9. Ułożenie glazury do wysokości 1,80m
10. Ułożenie terakoty na posadzkach
11. Montaż urządzeń sanitarnych

projektowane ściany z płyt g-k

Nazwa obiektu: BUDYNEK ŚWIETLICY WIEJSKIEJ – REMONT			
PROBUD ul. Jagiellończyka 16 14-200 Iława tel. (89) 644 80 93 LICENCJA: InteliCAD ID klienta : #1390336	PROJEKTOWAŁ: inż. arch. JERZY GAWOR ul. Jagiellończyka 70/31, 14-100 Ostróda tel. (0-89) 646-61-03 upr. bud. nr 471/Ol. z 6.01.01. 1 pkt 112	OPRACOWAŁ: inż. arch. ADRIAN SZARZYŃSKI ul. Jagiellończyka 70/31, 14-100 Ostróda tel. (0-89) 646-61-03	
	TYTUŁ RYS: ZAKRES PRAC: Sanitariaty		
INWESTOR: Gmina Biskupiec Al. Niepodległości 11-300 Biskupiec	ADRES INWESTYCJI: Kobuły Obręb Kobuły Nr dz. 280	BRANŻA: ARCH. DATA: 01.2009r. SKALA: 1:25 NR RYS: 4	

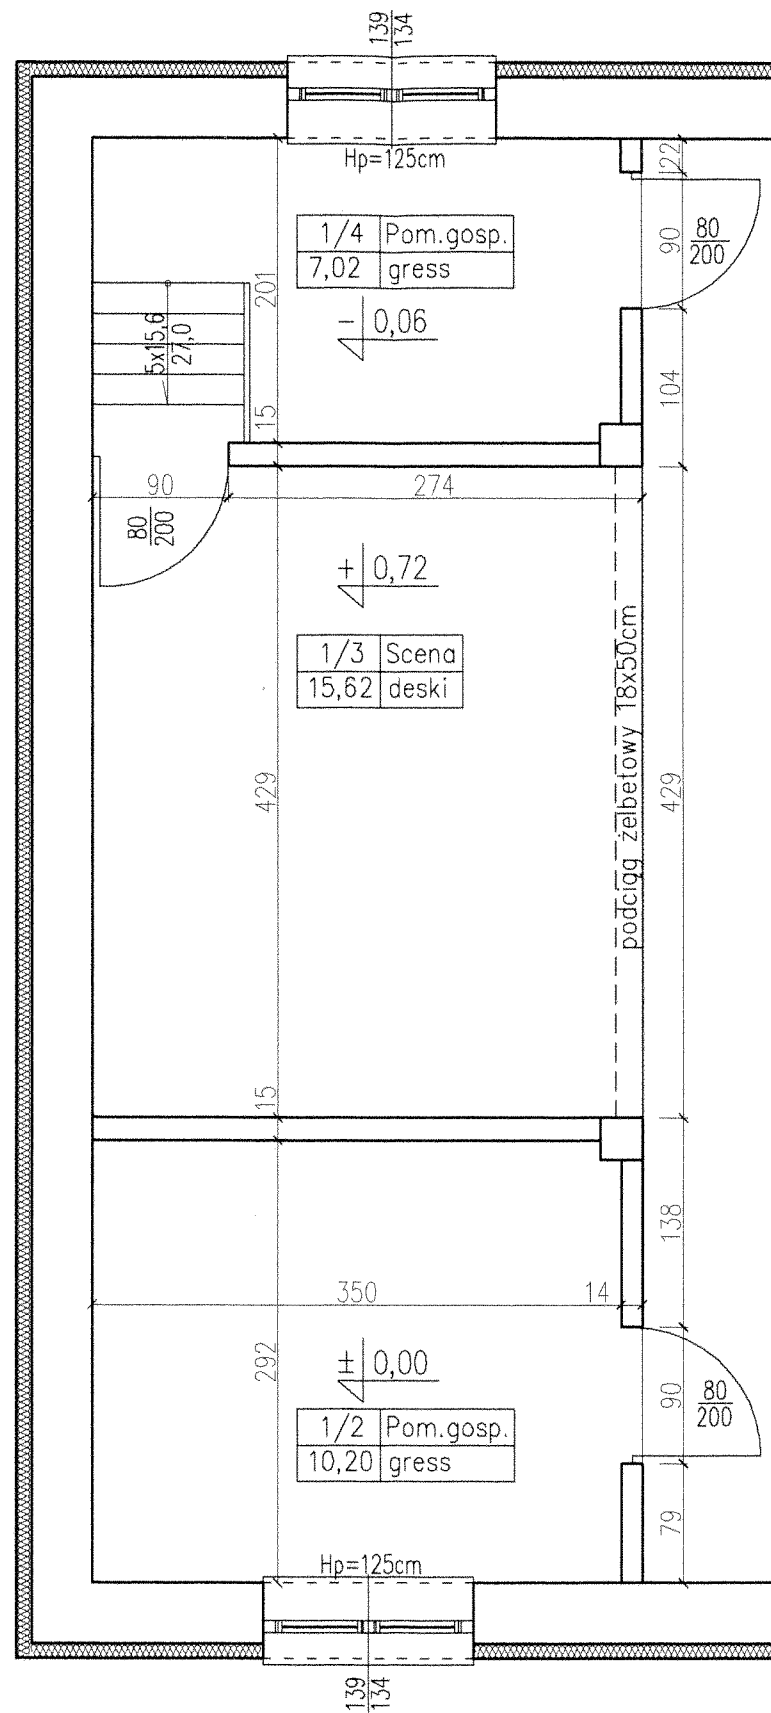

ZAKRES PRAC REMONTOWYCH POMIESZCZENIE 1/2

1. Demontaż podsufitki wykonanej z płyty pilśniowej
2. Wykonanie podsufitki z płyt g-k
3. Wymiana drzwi wejściowych
4. Wymiana oświetlenia
5. Szpachlowanie ścian i sufitów
6. Malowanie ścian i sufitów farbami emulsyjnymi
7. Malowanie ścian do wysokości 1,50m farbami olejnymi
8. Montaż grzejnika elektrycznego


ZAKRES PRAC REMONTOWYCH SCENY 1/3

1. Demontaż podsufitki wykonanej z płyty pilśniowej
2. Wykonanie podsufitki z płyt g-k
3. Wymiana drzwi wejściowych
4. Wymiana podłogi (deski)
5. Wymiana oświetlenia
6. Szpachlowanie ścian i sufitów
7. Malowanie ścian i sufitów farbami emulsyjnymi
8. Malowanie ścian do wysokości 1,50m farbami olejnymi


ZAKRES PRAC REMONTOWYCH POMIESZCZENIE 1/4

1. Demontaż podsufitki wykonanej z płyty pilśniowej
2. Wykonanie podsufitki z płyt g-k
3. Wymiana drzwi wejściowych
4. Wykonanie posadzki (gress)
5. Wymiana oświetlenia
6. Szpachlowanie ścian i sufitów
7. Malowanie ścian i sufitów farbami emulsyjnymi
8. Malowanie ścian do wysokości 1,50m farbami olejnymi
9. Montaż grzejnika elektrycznego
10. Montaż schodów wejściowych na scenę (schody drewniane)


Nazwa obiektu: BUDYNEK ŚWIETLICY WIEJSKIEJ – REMONT			
PROBUD ul. Jagiellończyka 16 14-200 Iława tel. (89) 644 80 93 LICENCJA: InteliCAD ID klienta : #1390336		PROJEKTOWAŁ: inż. arch. JERZY GAWOR ul. Jagiellończyka 70/31, 14-100 Ostróda tel. (0-89) 648-61-03 upr. bud. nr 4/71/OL z § 5 ust. 1 pkt 112	
INWESTOR: Gmina Biskupiec Al. Niepodległości 11-300 Biskupiec		OPRACOWAŁ: A S Y S T E N T PROJEKTANTA Adrian Szczępaniuk	
ADRES INWESTYCJI: Kobuły Obręb Kobuły Nr dz. 280		TYTUŁ RYS: ZAKRES PRAC: Scena Pomieszczenia gospodarcze	
BRANŻA: ARCH.	DATA: 01.2009r.	SKALA: 1:50	NR RYS: 5

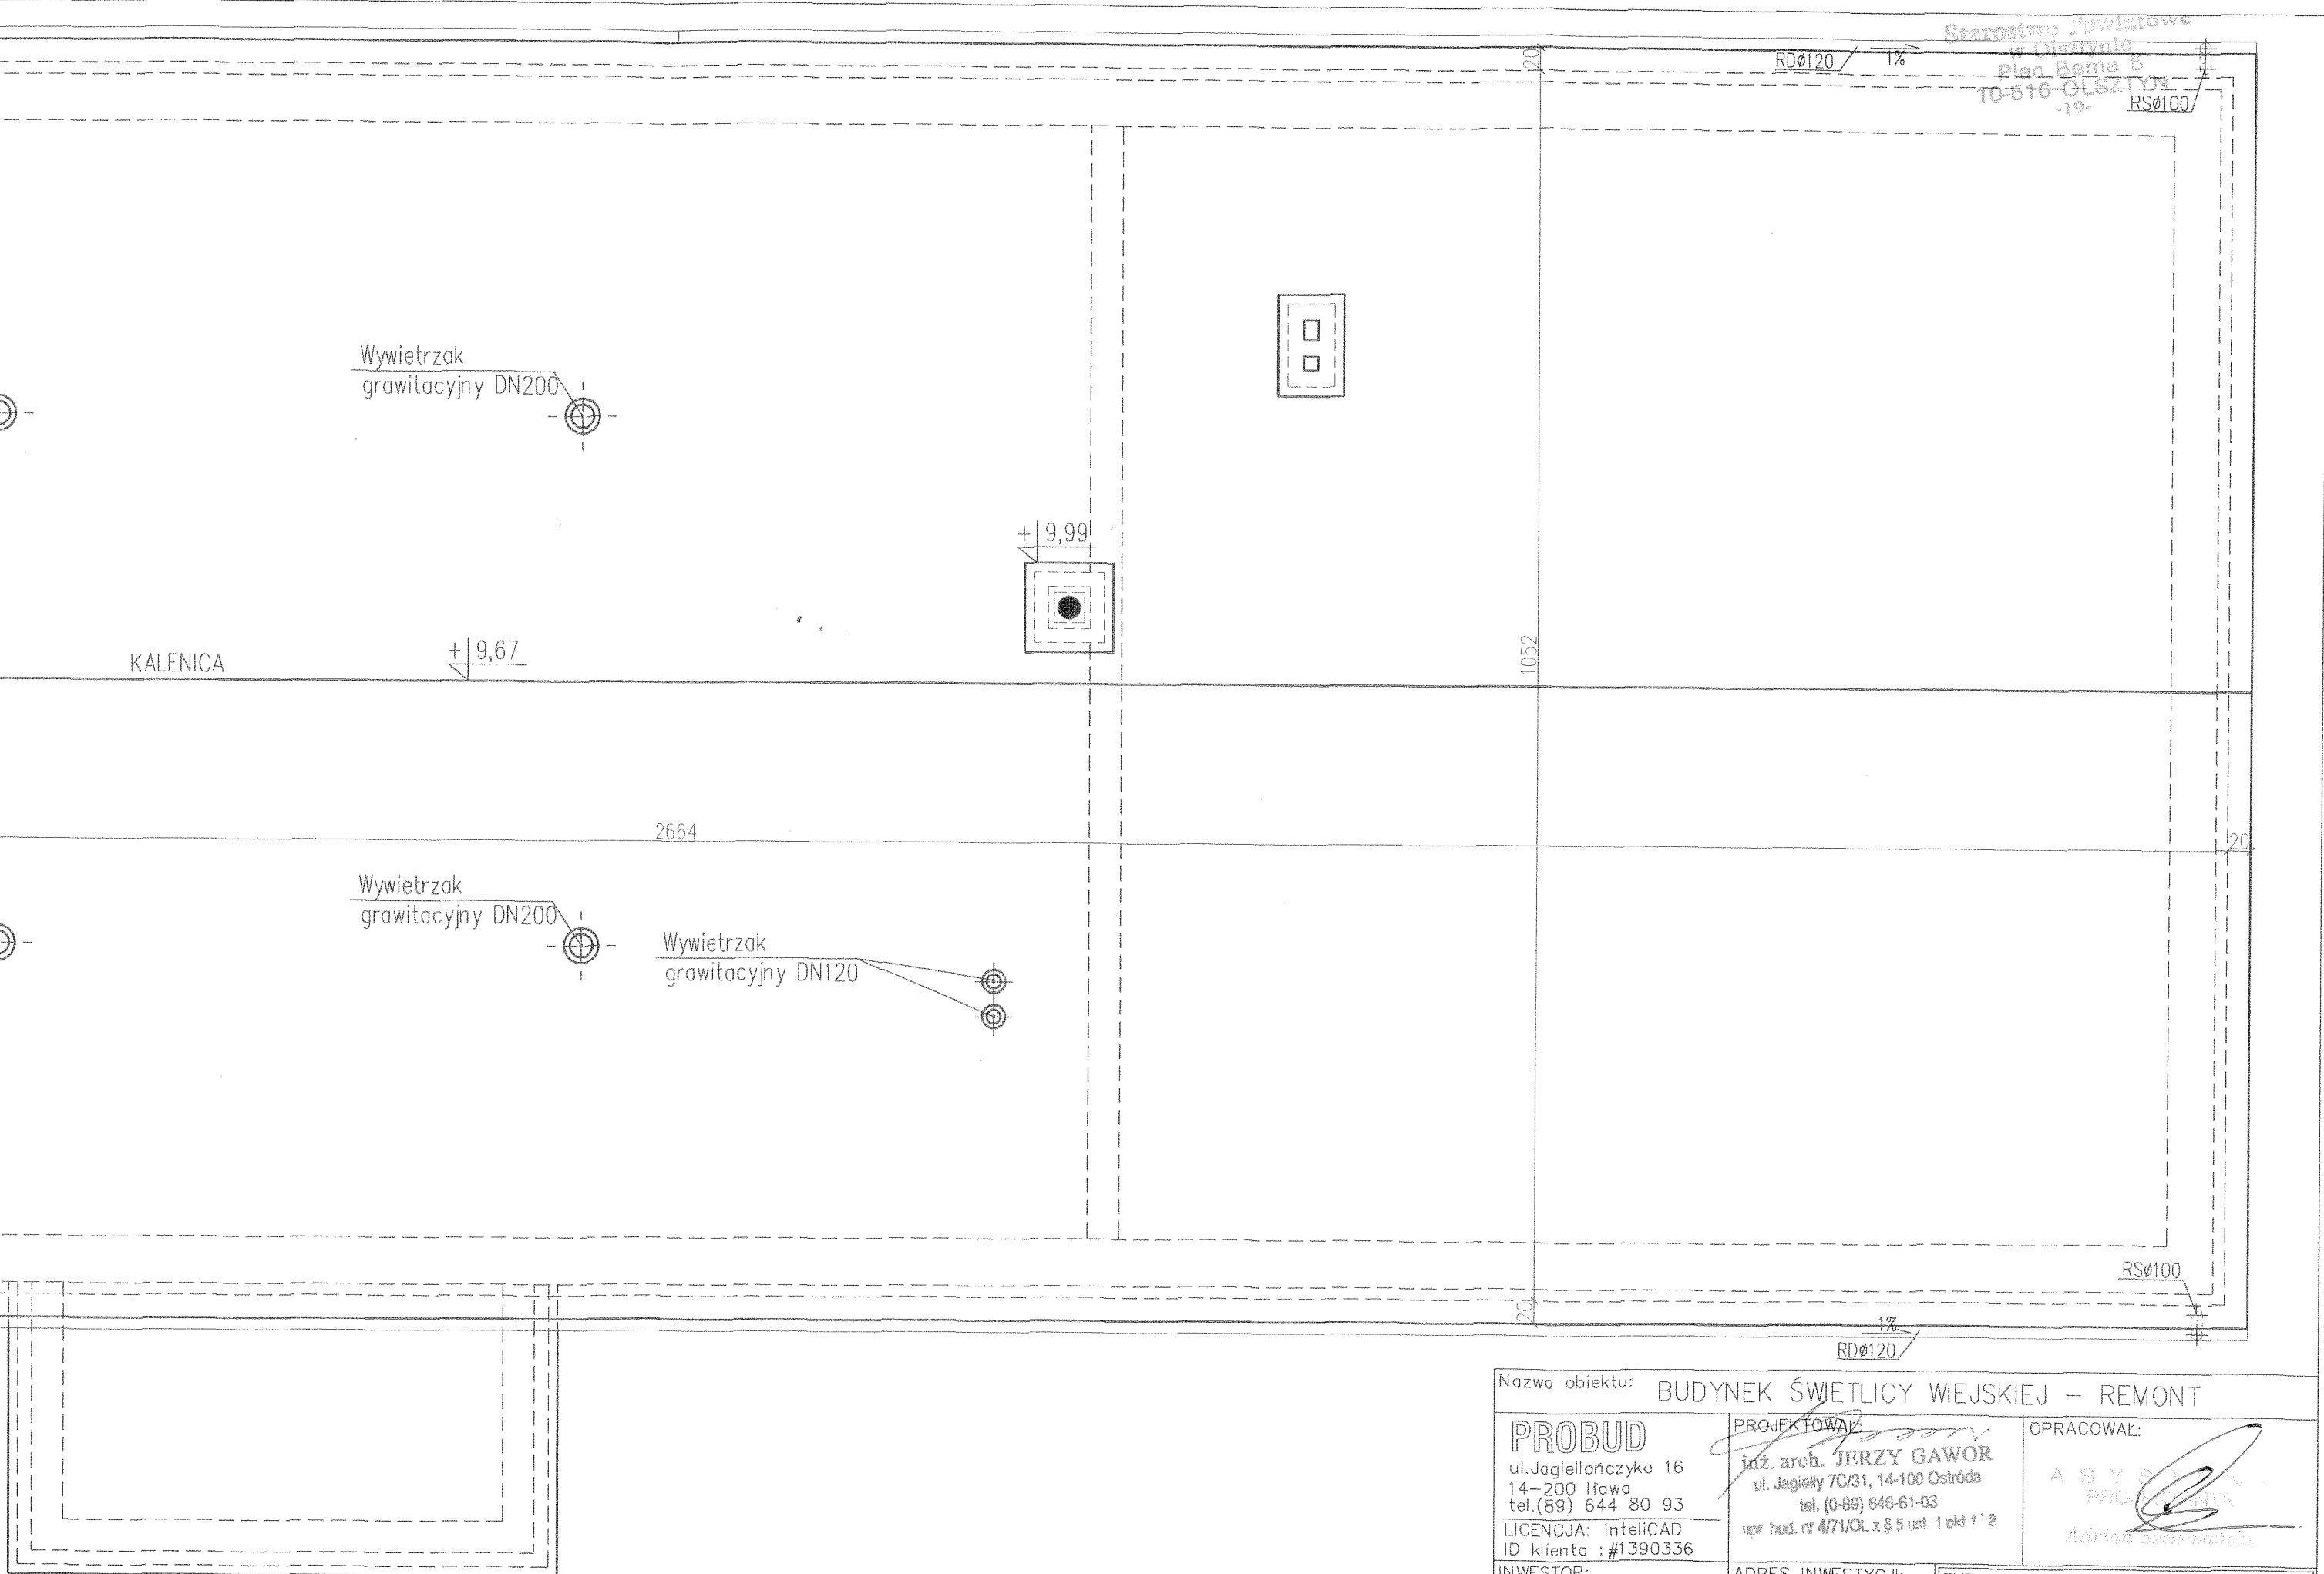

Nazwa obiektu: BUDYNEK ŚWETLICY WIEJSKIEJ – REMONT			
PROBUD ul. Jagiellończyka 16 14-200 Iława tel. (89) 644 80 93 LICENCJA: InteliCAD ID klienta : #1390336		PROJEKTOWAŁ: <i>[Signature]</i> inż. arch. JERZY GAWOR ul. Jagielly 7C/31, 14-100 Ostróda tel. (0-89) 646-61-03 upr. bud. nr 4/71/OL z § 5 ust. 1 pkt 1 i 2	
INWESTOR: Gmina Biskupiec Al. Niepodległości 11-300 Biskupiec		OPRACOWAŁ: <i>[Signature]</i> A S Y S T E M Y PROJEKTOWANIA Andrzej Szymonowski	
ADRES INWESTYCJI: Kobuły Obręb Kobuły Nr dz. 280		TYTUŁ RYS: Rzut dachu	
BRANŻA: ARCH.		DATA: 01.2009r.	
SKALA: 1:50		NR RYS: 6	

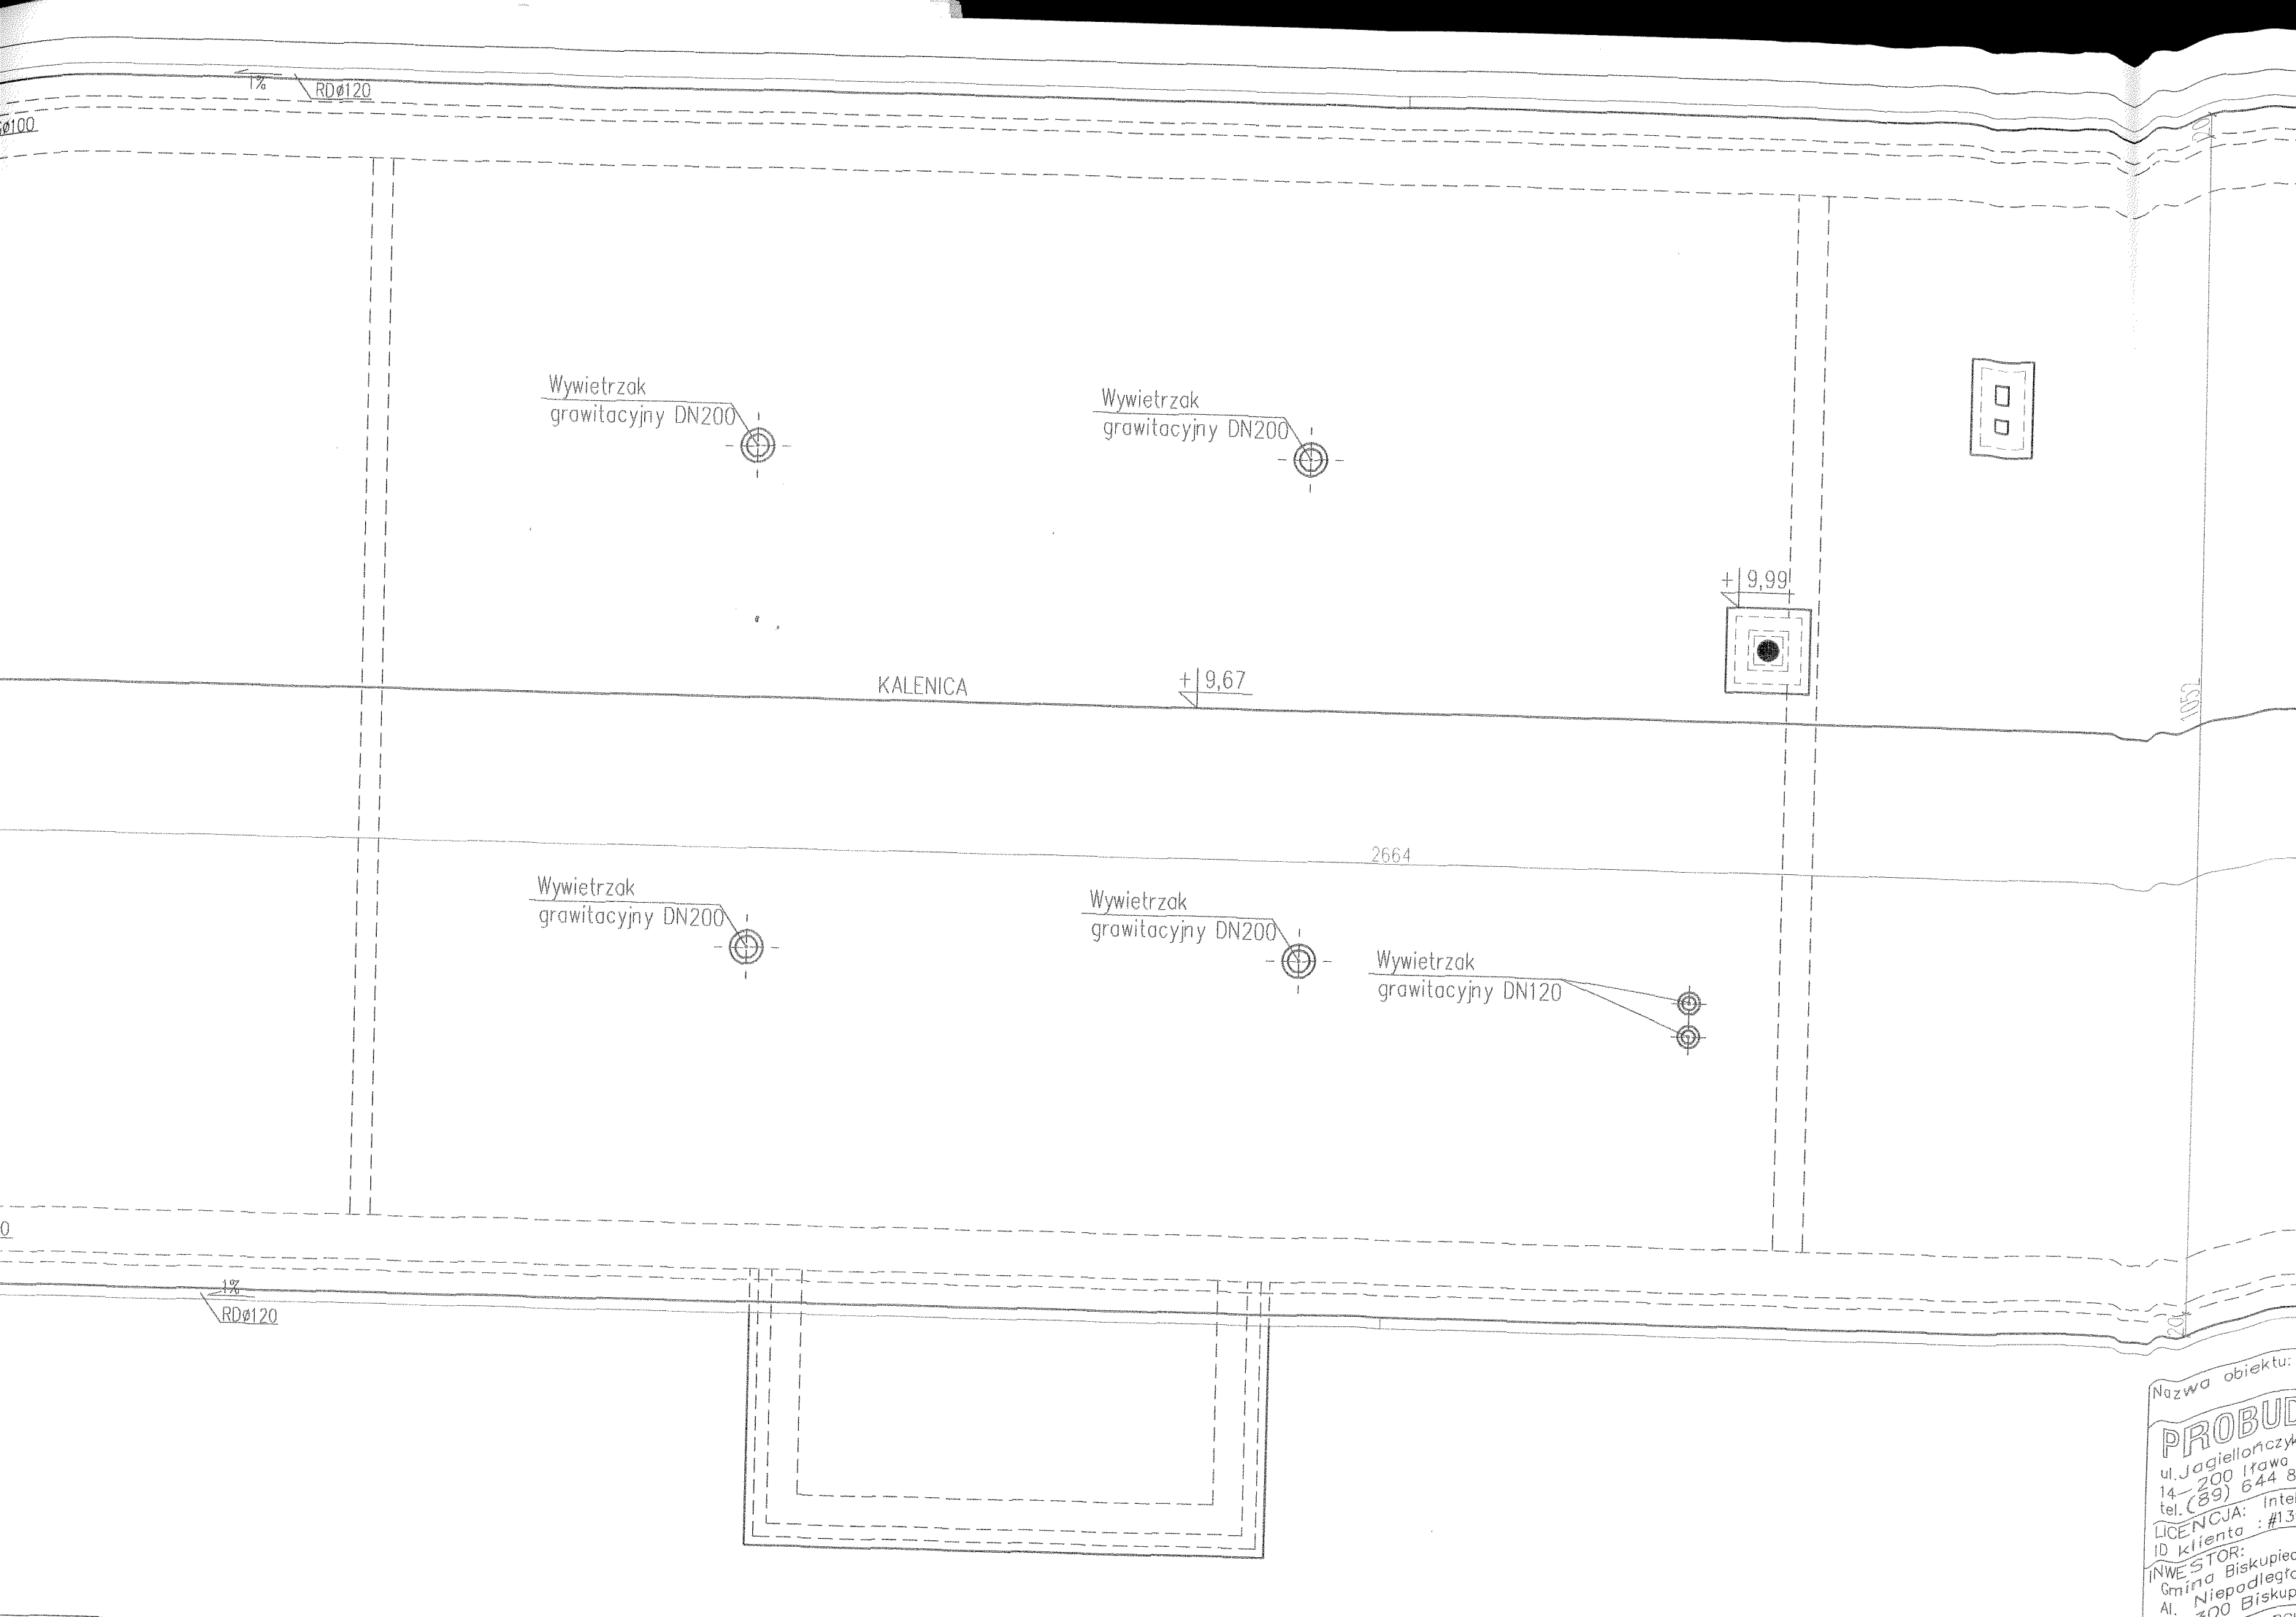

Nazwa obiektu:
PROBUD
ul. Jagiellońska
14-200 Iława
tel. (89) 644 8
LICENCJA: Intel
ID klienta : #13
INWESTOR:
Gmina Biskupiec
Al. Niepodległa
300 Biskup

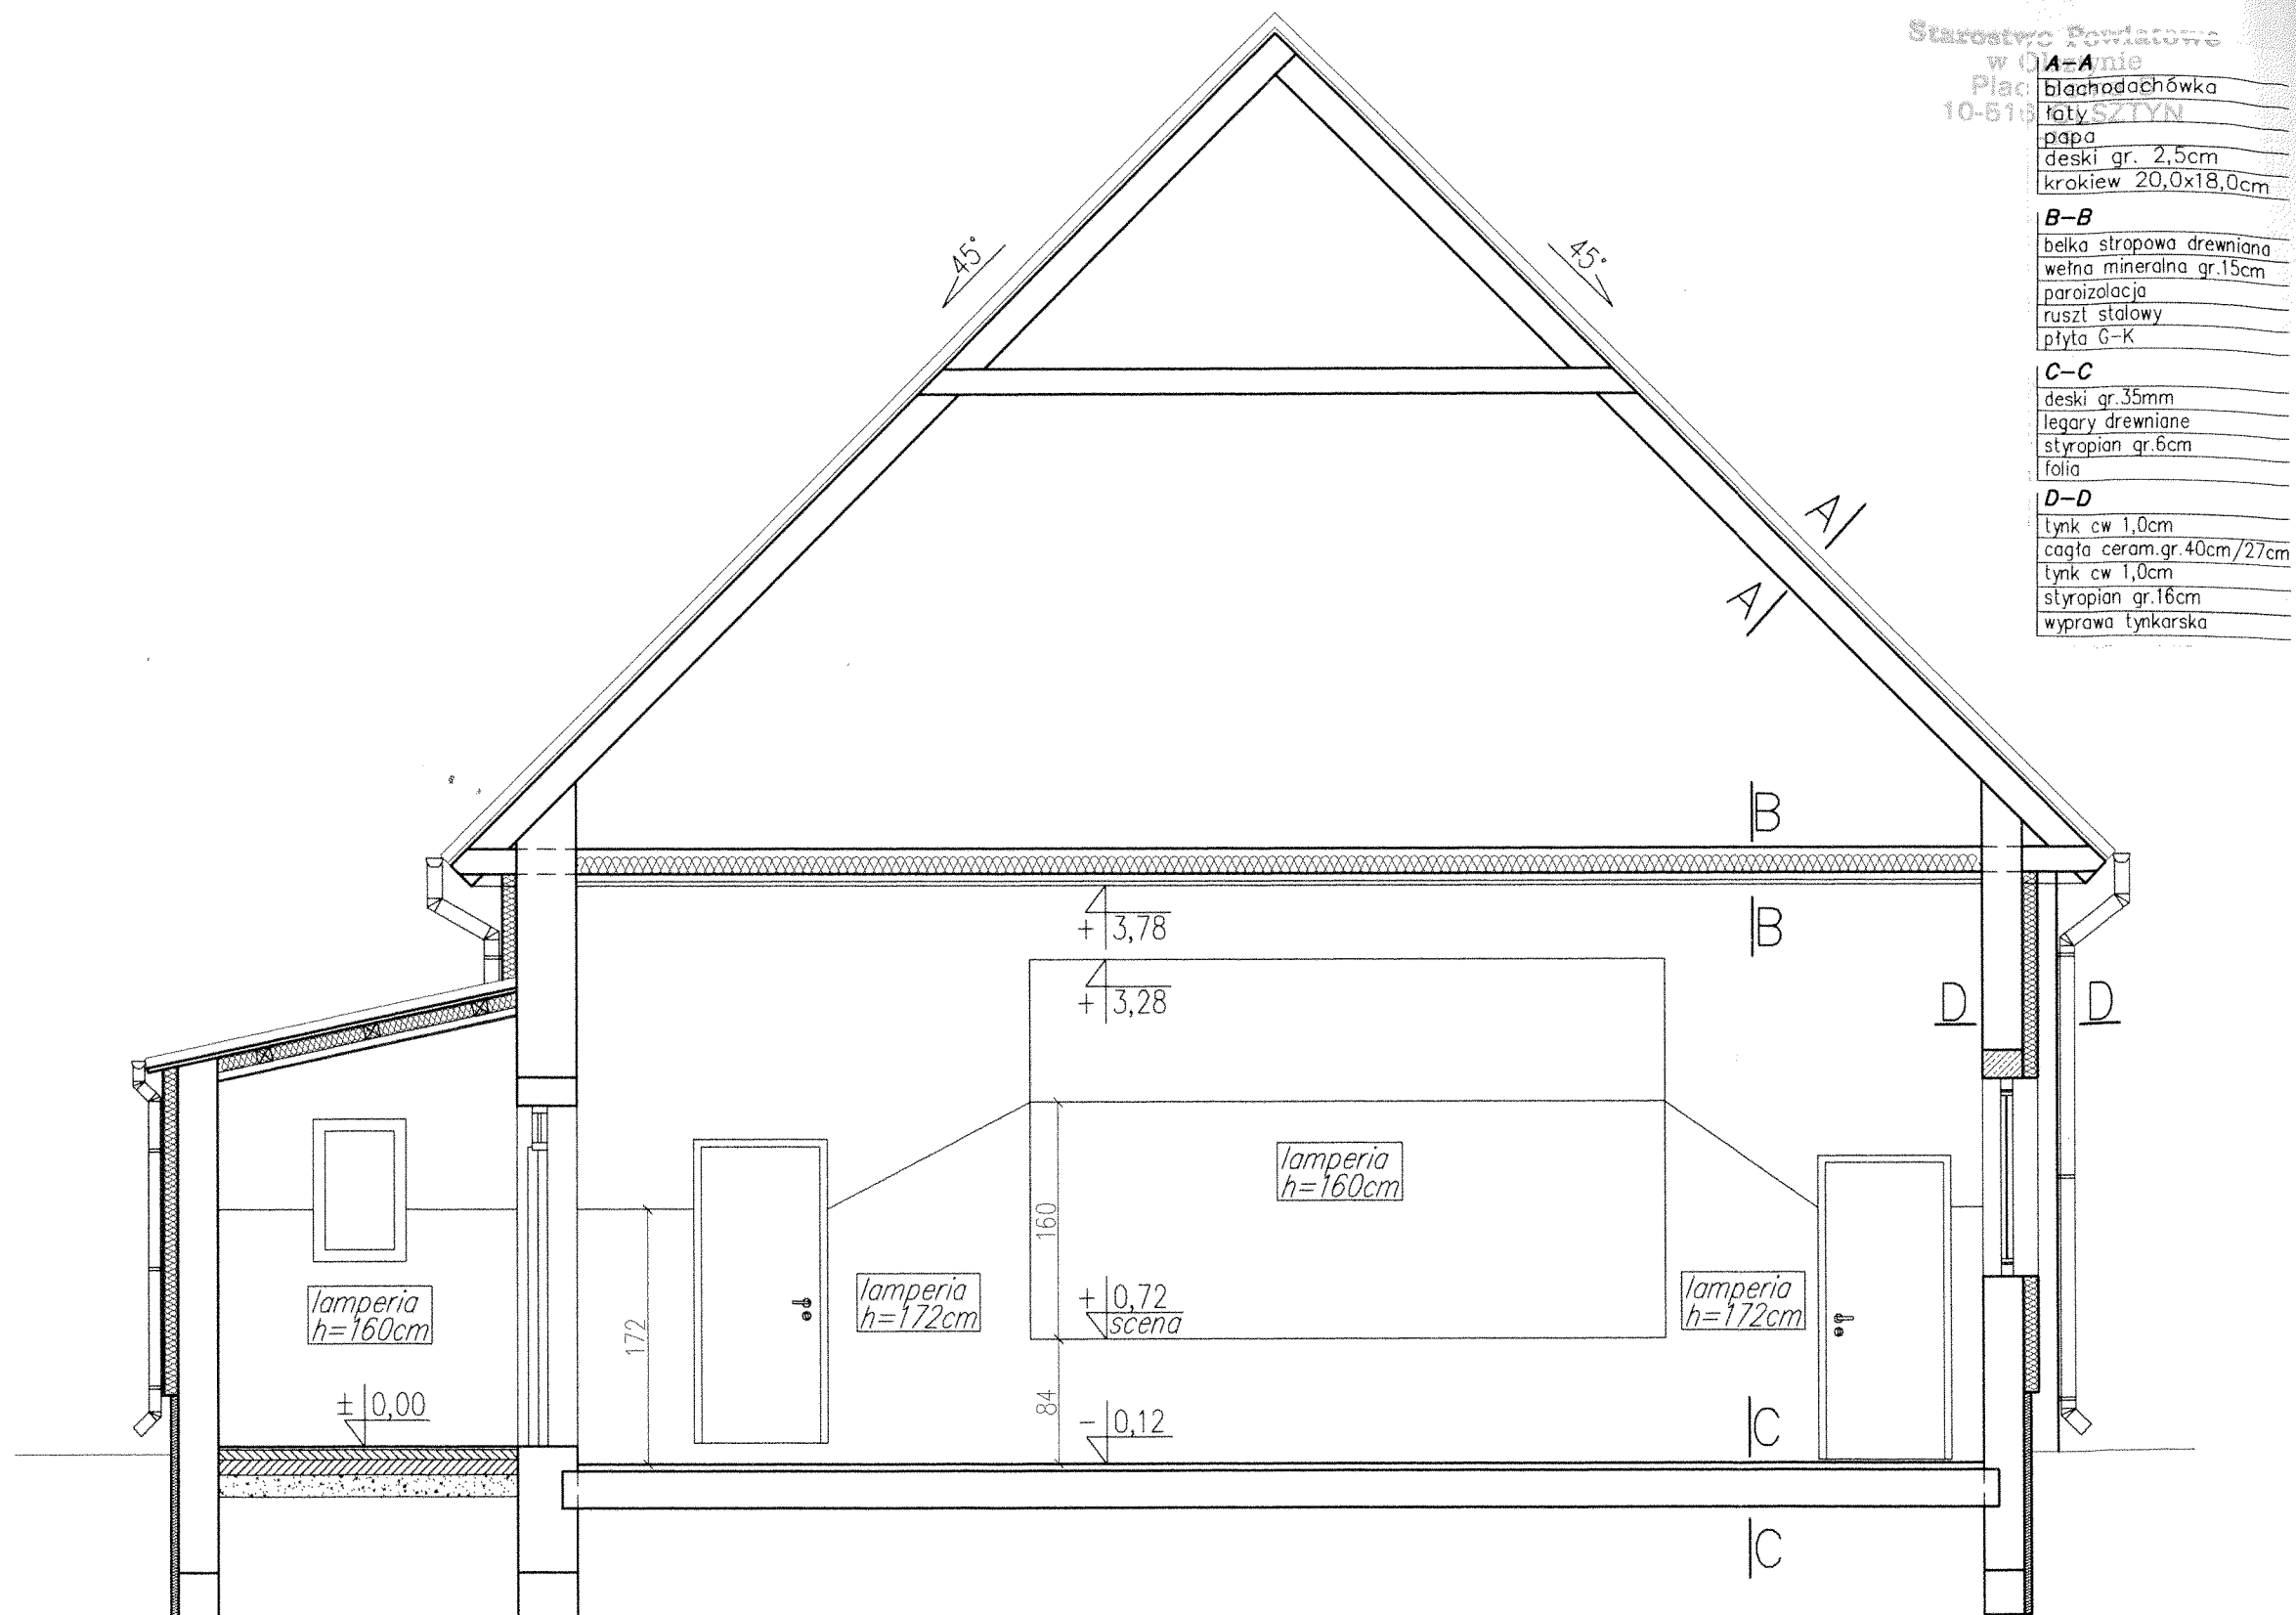

Nazwa obiektu: BUDYNEK ŚWIETLICY WIEJSKIEJ – REMONT

PROBUD

ul. Jagiellończyka 16
14-200 Iława
tel. (89) 644 80 93

LICENCJA: InteliCAD
ID klienta : #1390336

PROJEKTOWAŁ:

inż. arch. JERZY GAWOR
ul. Jagiellończyka 7C/31, 14-100 Ostróda
tel. (0-89) 646-61-03

upr. bud. nr 4/71/Ol. z 9.5.01. 1 pkt 112

OPRACOWAŁ:

SYBRYN
PROJEKTANTA
Adrian Szwedowski

INWESTOR:
Gmina Biskupiec
Al. Niepodległości
11-300 Biskupiec

ADRES INWESTYCJI:
Kobuły
Obręb Kobuły
Nr dz. 280

TYTUŁ RYS:


Przekrój A-A

BRANŻA: ARCH.


DATA: 01.2009r.

SKALA: 1:50

NR RYS: 7

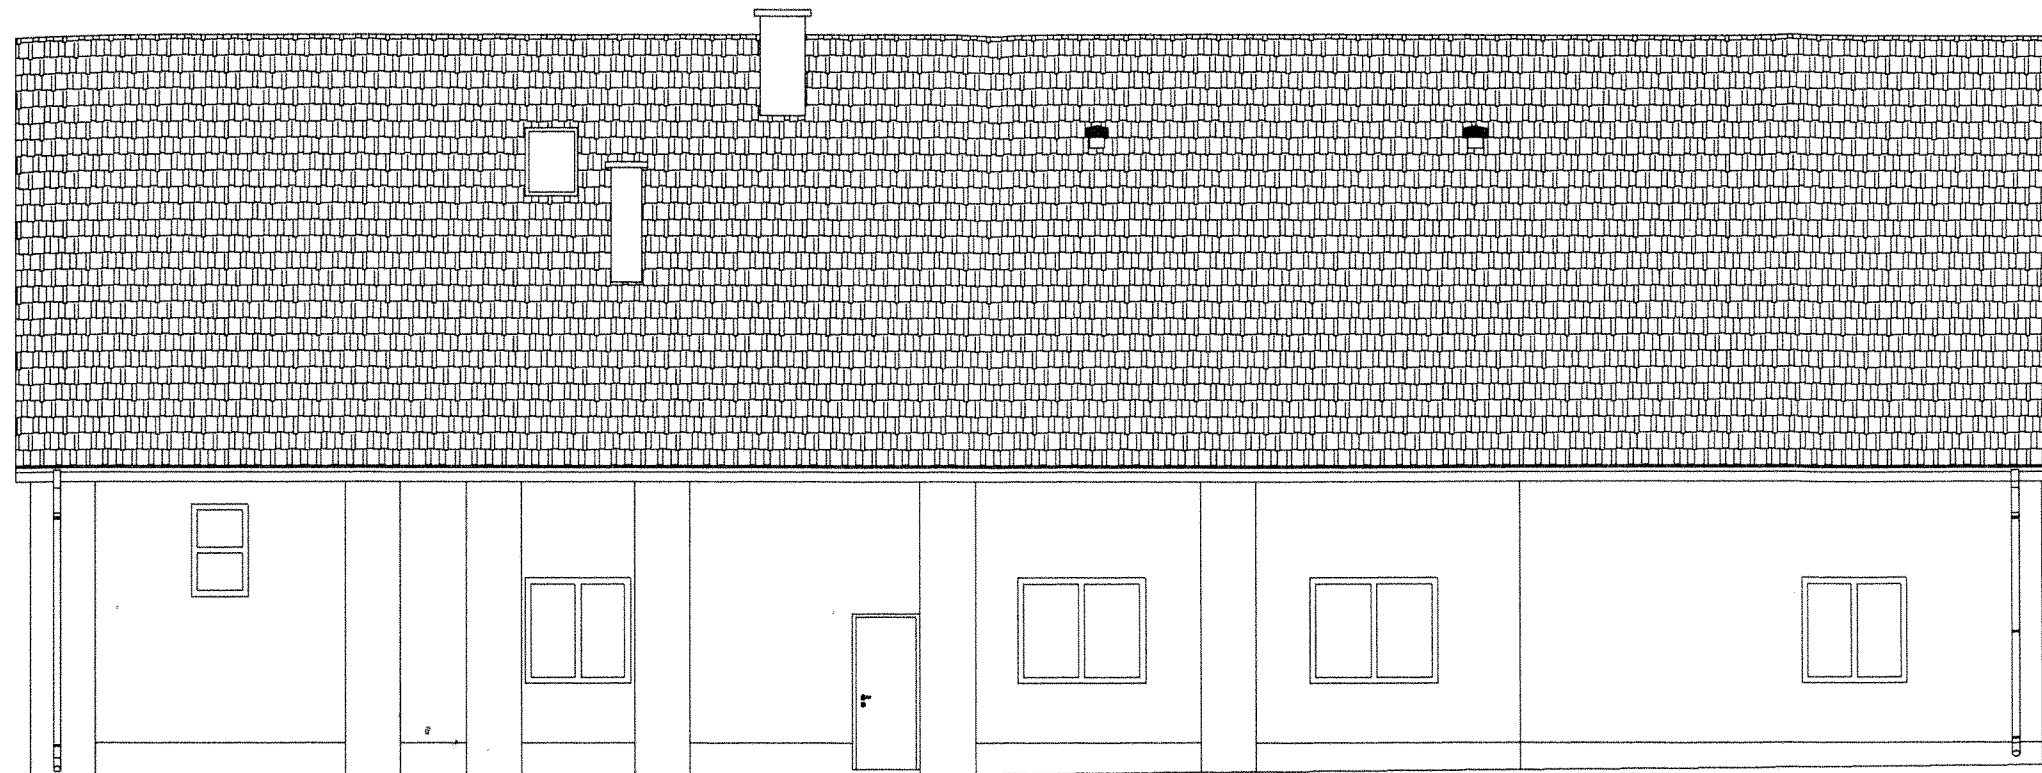


Elewacja południowa

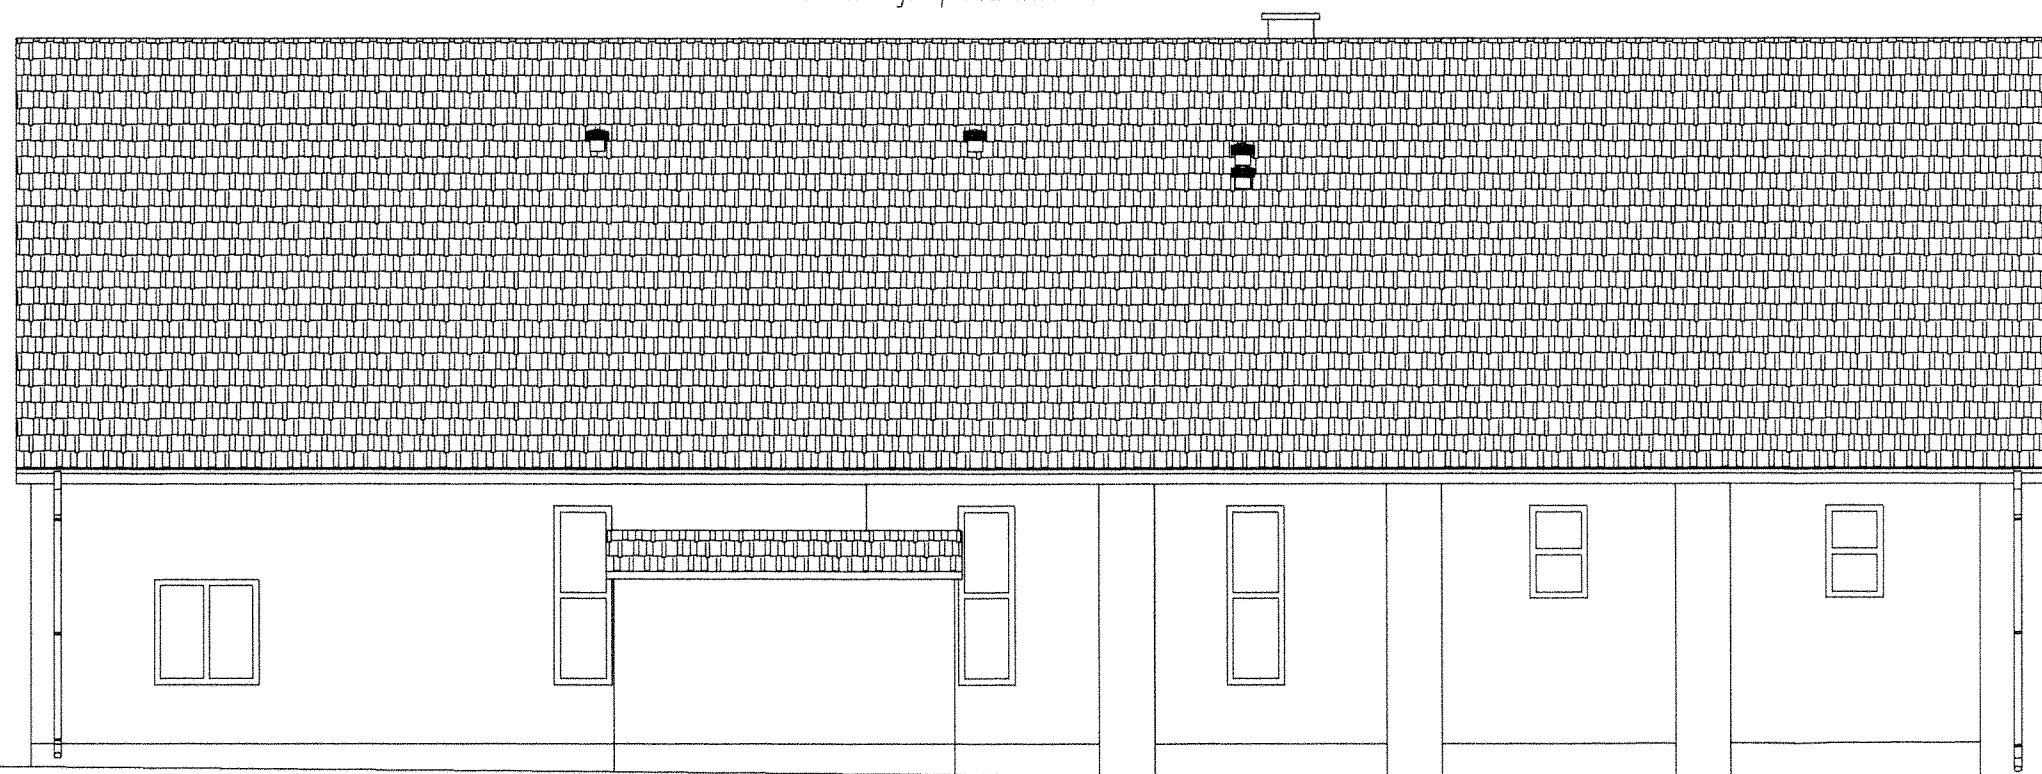


Elewacja północna

Nazwa obiektu: BUDYNEK ŚWIE TLICY WIEJSKIEJ – REMONT			
PROBUD ul. Jagiellończyka 16 14-200 Iława tel. (89) 644 80 93 LICENCJA: IntelliCAD ID klienta : #1390336		PROJEKTOWAŁ: inż. arch. JERZY GAWOR ul. Jagiellończyka 7C/31, 14-100 Ostróda tel. (0-89) 646-61-03 upr. bud. nr 4/71/OL z 6.05.01. 1 pld 1 i 2	
INWESTOR: Gmina Biskupiec Al. Niepodległości 11-300 Biskupiec		OPRACOWAŁ: A S Y S T E M T PROJEKTOWA Adrianna Knapkiewicz	
ADRES INWESTYCJI: Kobyły Obręb Kobyły Nr dz. 280		TYTUŁ RYS: Elewacje	
BRANŻA: ARCH.		DATA: 01.2009r.	SKALA: 1:100
		NR RYS: 8	

Starostwo Powiatowe
w Olsztynie
Plac Bema 5
10-516 OLSZTYN
-19-

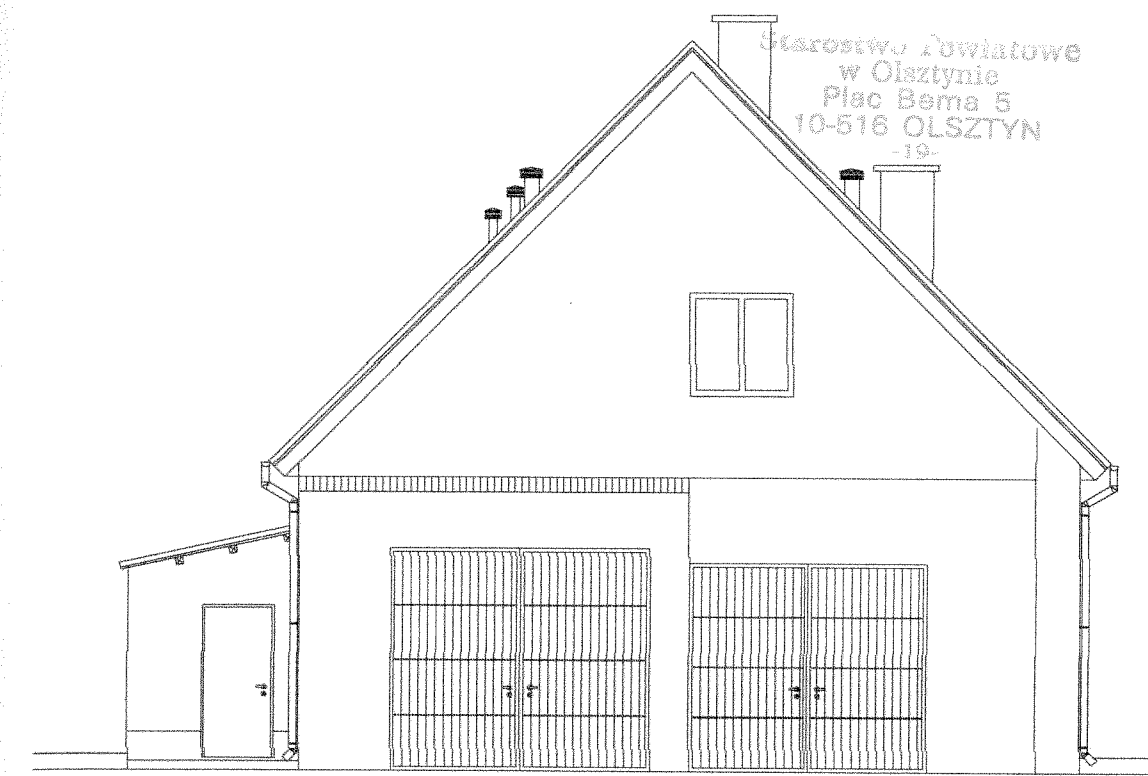

Elewacja zachodnia

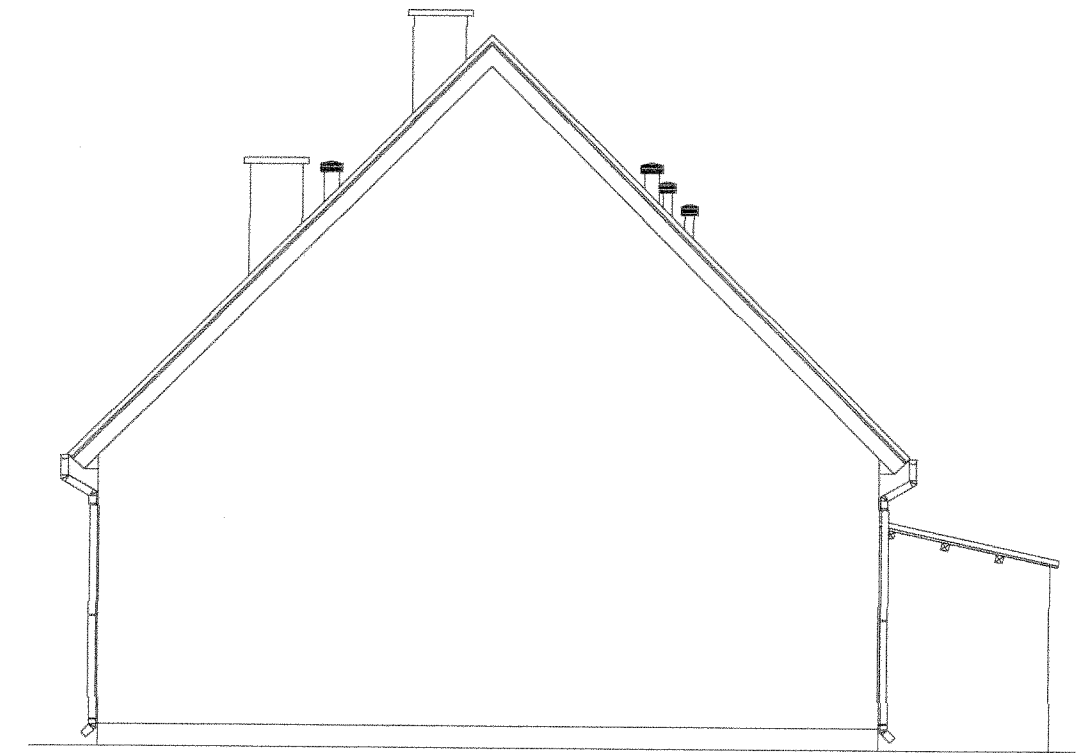

Elewacja wschodnia

Nazwa obiektu: BUDYNEK ŚWIE TLICY WIEJSKIEJ – REMONT		
PROBUD ul. Jagiellończyka 16 14-200 Iława tel. (89) 644 80 93 LICENCJA: InteliCAD ID klienta : #1390336	PROJEKTOWAŁ: inż. arch. JERZY GAWOR ul. Jagielly 7C/31, 14-100 Ostróda tel. (0-69) 646-81-03 upr. bud. nr 4/71/OŁ. z 8.9.04. 1 pkt 112	OPRACOWAŁ: A S Y S T E M I T PROJEKTANTA Adres: Olsztyn, ul. Bema 5
	INWESTOR: Gmina Biskupiec Al. Niepodległości 11-300 Biskupiec	ADRES INWESTYCJI: Kobuły Obręb Kobuły Nr dz. 280
BRANŻA: ARCH.	DATA: 01.2009r.	SKALA: 1:100 NR RYS: 9