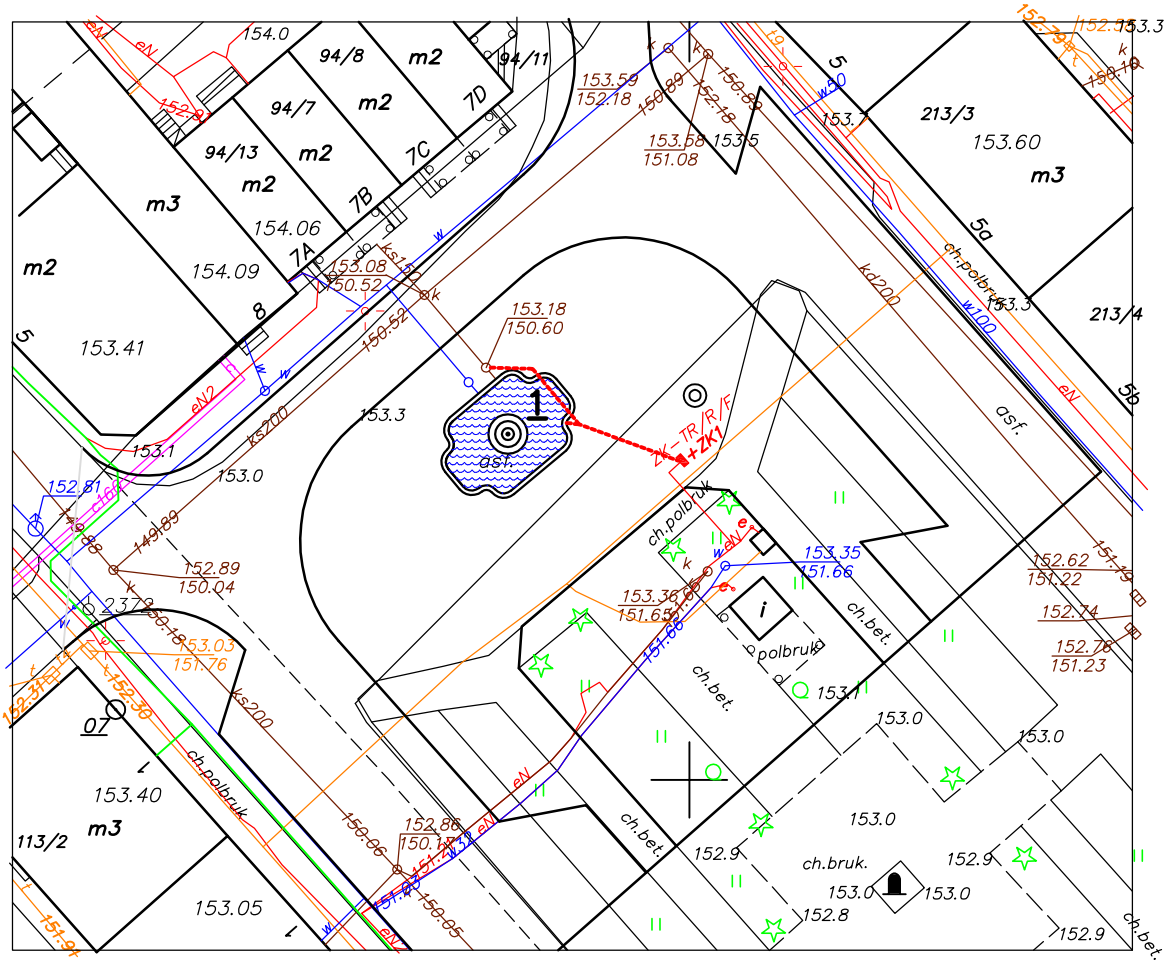

LEGENDA

- KRAWĘŻNIK KAMIENNY 15x30cm WYSTAJĄCY 10cm PONAD NAWIERZCHNIE JEZDNI
- PRZYŁĄCZA WOD-KAN DLA FONTANNY
- ZK-TR/R/F — PRZYŁĄCZE ENERGETYCZNE DLA FONTANNY
- TRASA RUR DO UŁOŻENIA PRZEWODÓW EL.

Rys. Nr 4/IE	01-2009

PLAN SIECI KABLOWYCH

skala 1:500

INSTALACJE ELEKTRYCZNE

PROJEKT FONTANNY MIEJSKIEJ
BISKUPIEC, PL. WOLNOŚCI DZ.NR 229/1

Inwestor: Gmina Biskupiec
al. Niepodległości 2, 11-300 Biskupiec

BIURO INŻYNIERSKIE
ANNA GONTARZ-BAGIŃSKA
80-299 Nowy Świat, ul. Nad Jeziorem 13

PROJEKTOWAŁ: mgr inż.Bartłomiej Zosiuk
upr.nr POM/0149/POOE/06