


PROFIL PRZYLĄCZY KANALIZACJI DESZCZOWEJ

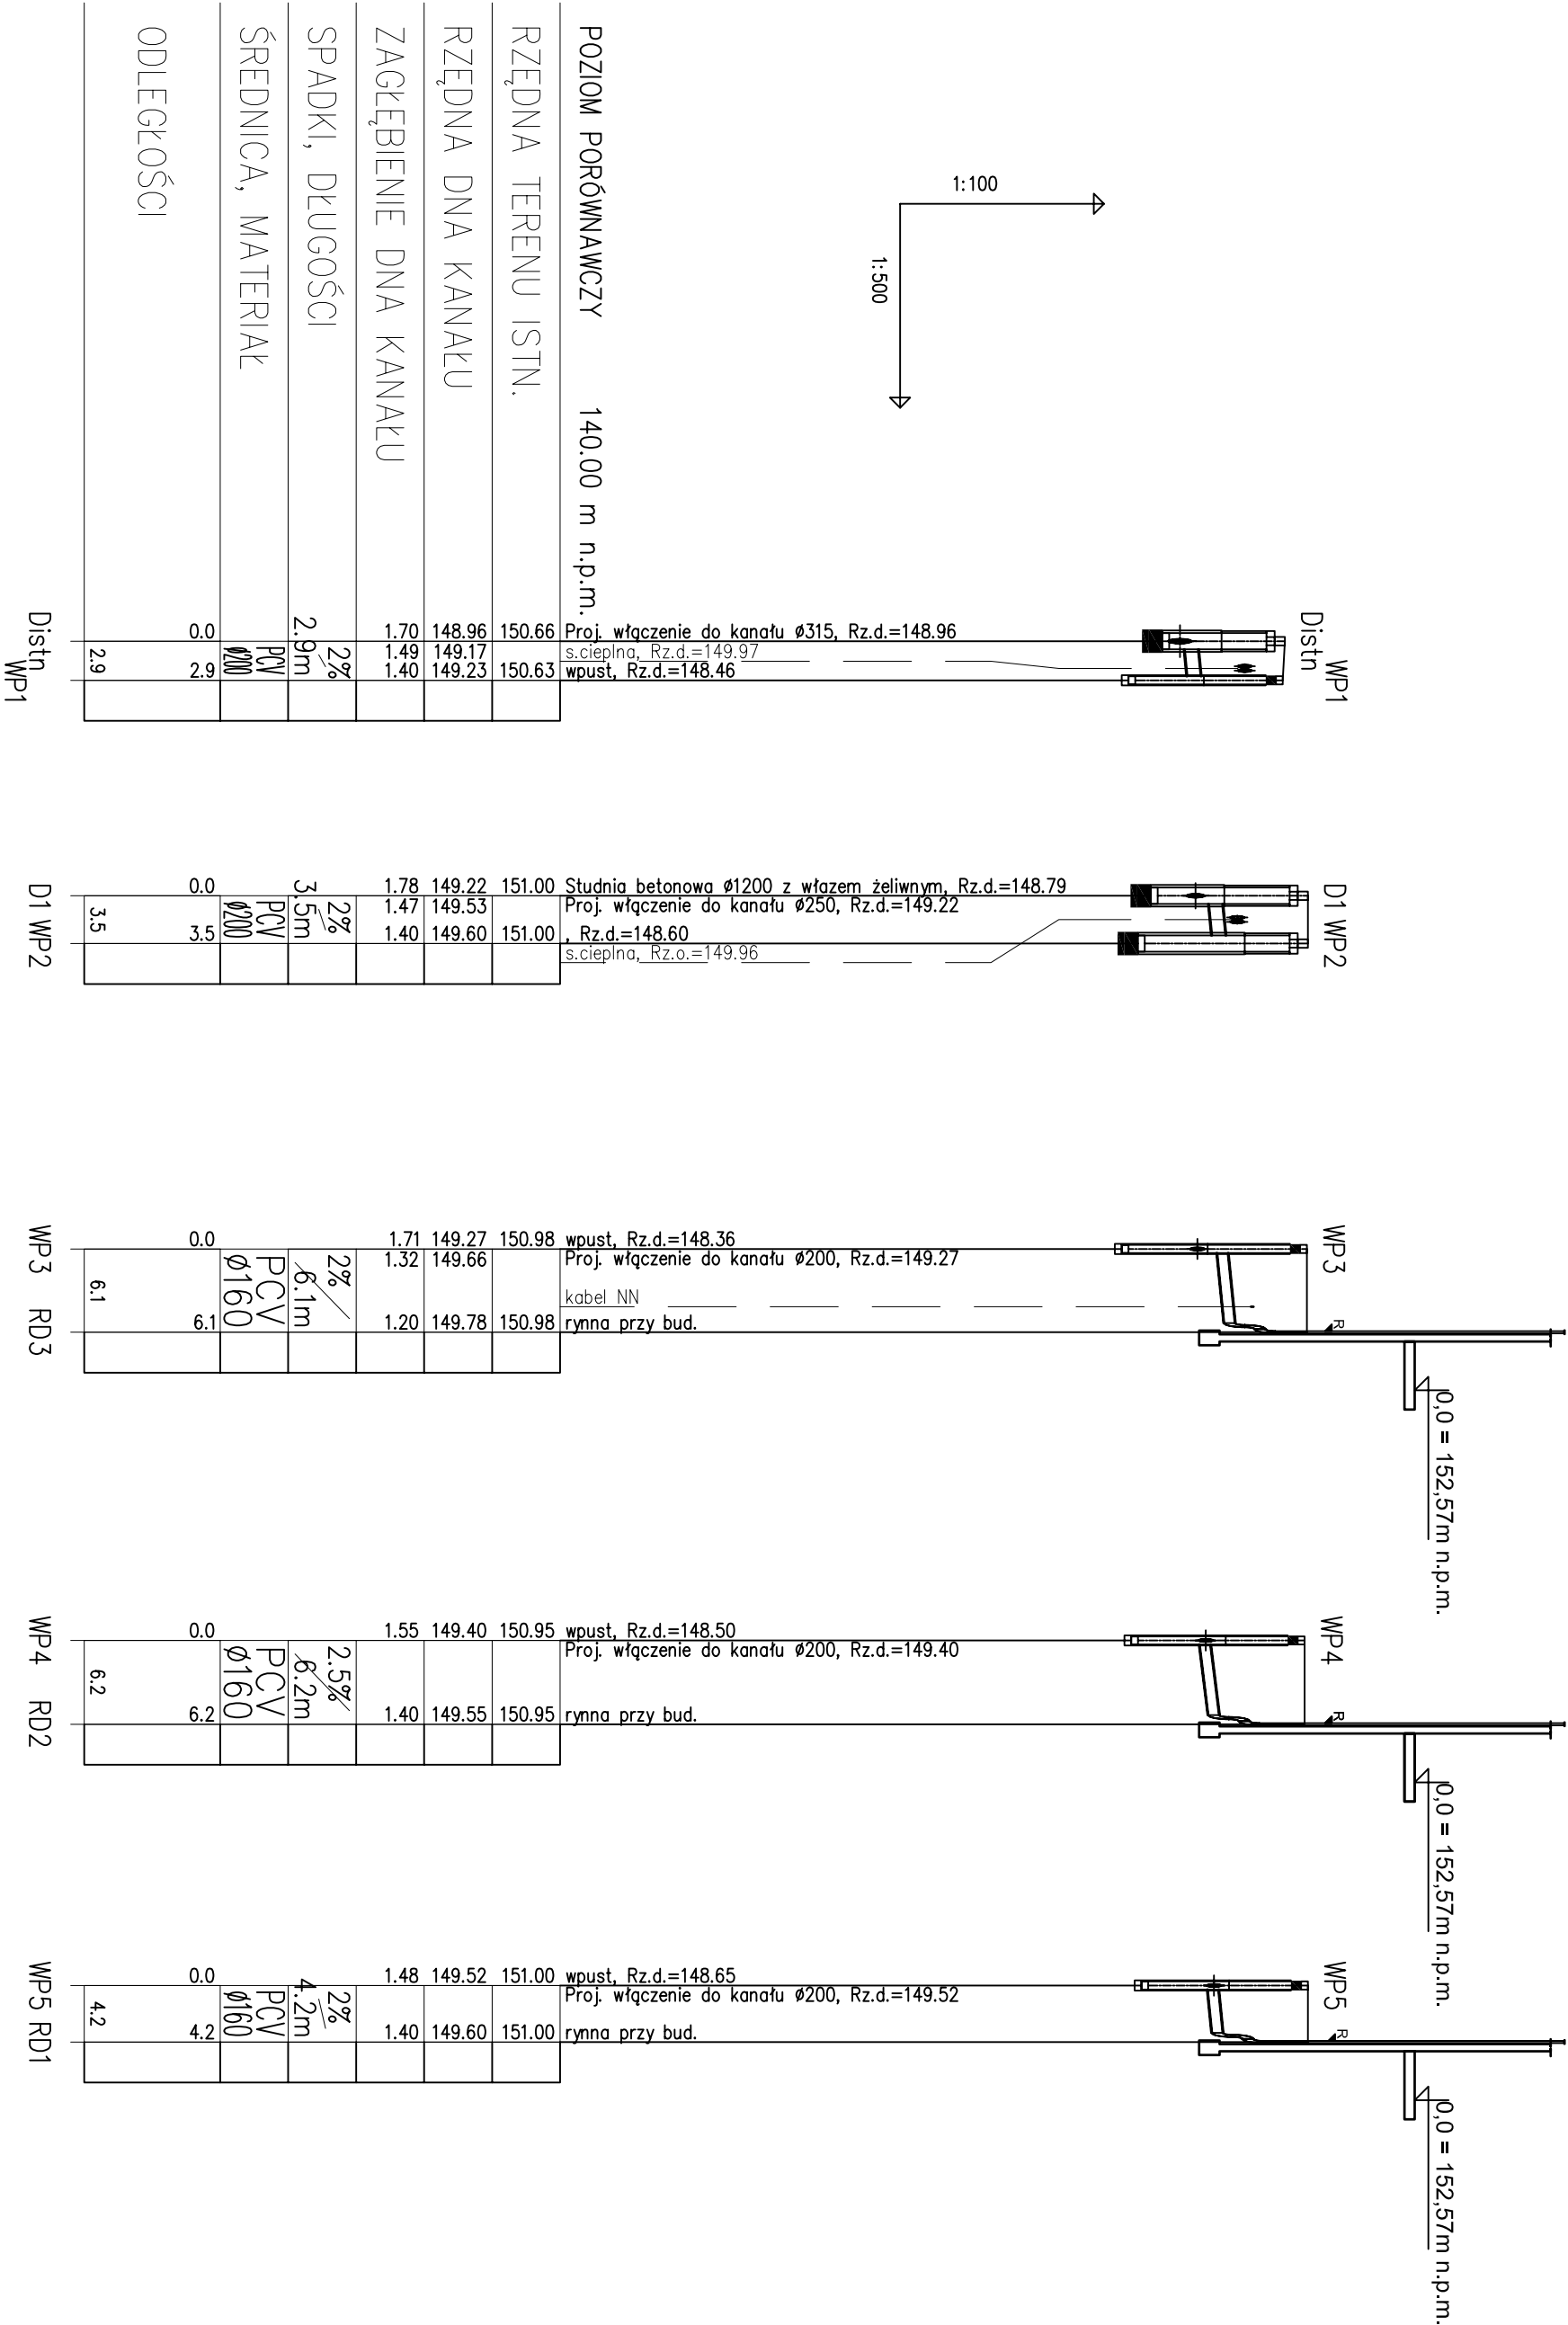

PRZEDMIOT RYSUNKU		OBJEKT Przyłącza kanalizacji deszczowej	
PROFIL PRZYLĄCZY KANALIZACJI DESZCZOWEJ		ADRES Biskupiec ul. Kopernika, dz. nr 93/4, 94/7, 369/7 ohrp 2 m.Biskupiec	
1 : 100/500	SKALA	PROJEKTOWAŁ	mgr inż. Ryszard Dele
07.2014	DATA	OPRACOWAŁ	mgr inż. Łukasz Łosko
NR ZLECENIA	SPRAWDZIŁ	UPRAWNI.	PODPIS
			03
			BRANŻA
			03
			NR RYS.