



Widok z tyłu

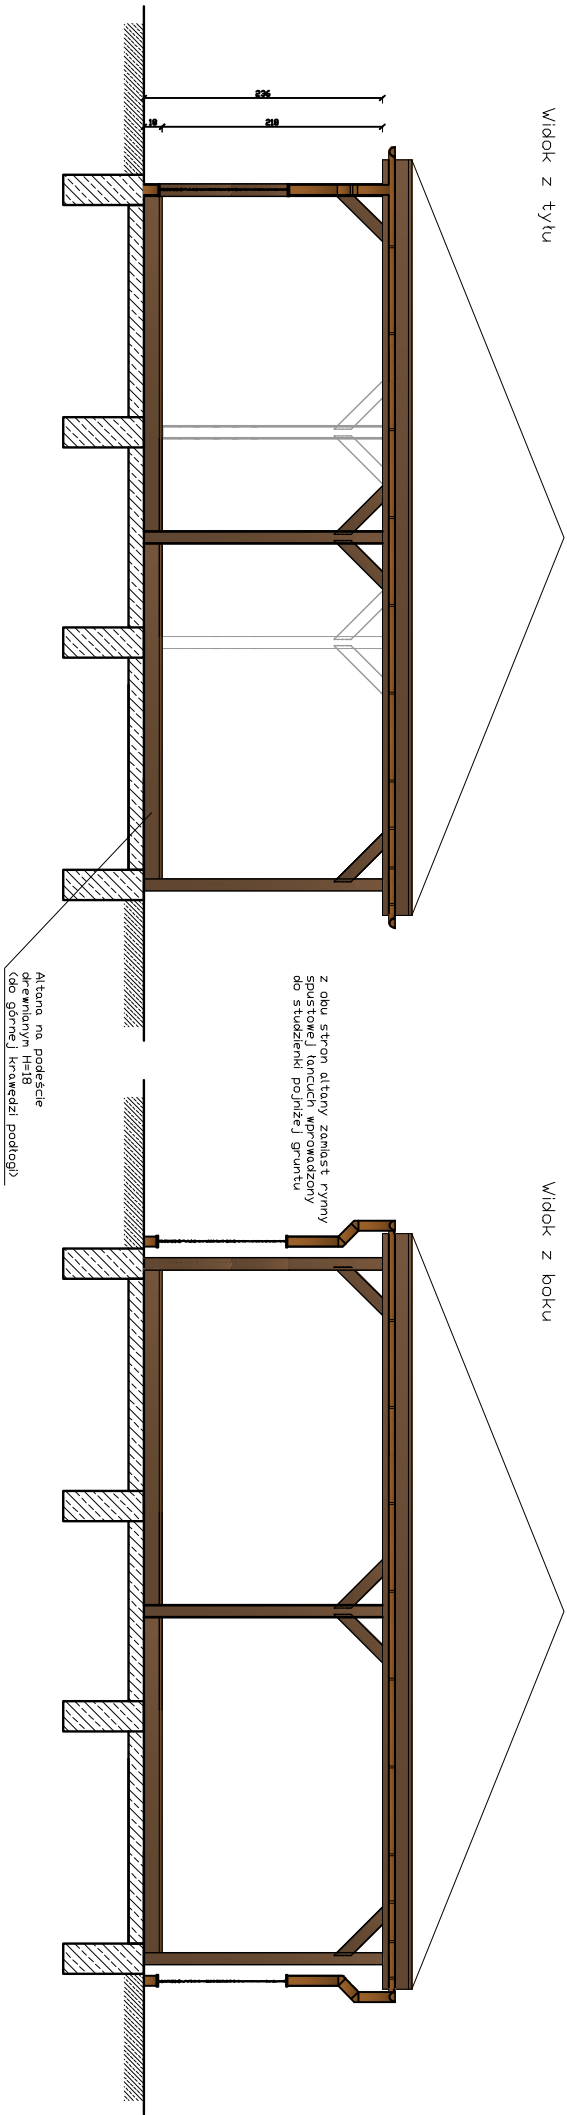

Widok z boku

Z obu stron altony zamast rymy spustowe i łącznik wprowadzający do studzienki poniżej gruntu


Przekrój przez środek/  
Widok z przodu

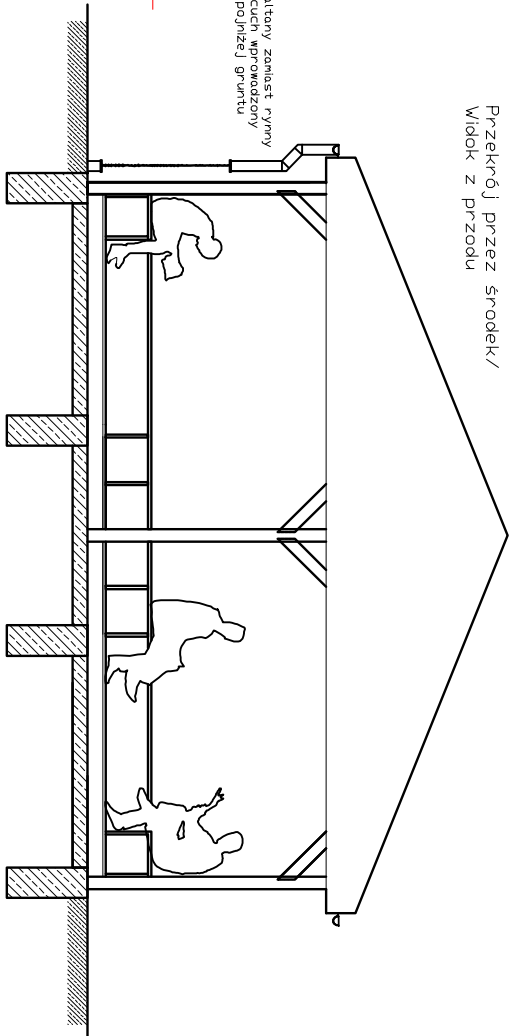

Przekrój  
przez środek

Altona 700x700cm, wejście od strony alejki. W środkowej części parku. Pozostałe ściany altony puste, wewnętrzny dookoła ławka. W środkowej części altony dodatkowy słup wspierający konstrukcję. W boku którego znajduje się drąg ławki, która może być wykorzystana do siedzenia. Altona może być wykorzystana do siedzenia, wykorzystywana jako "szkółka" na świeżym powietrzu.

Widok z przodu

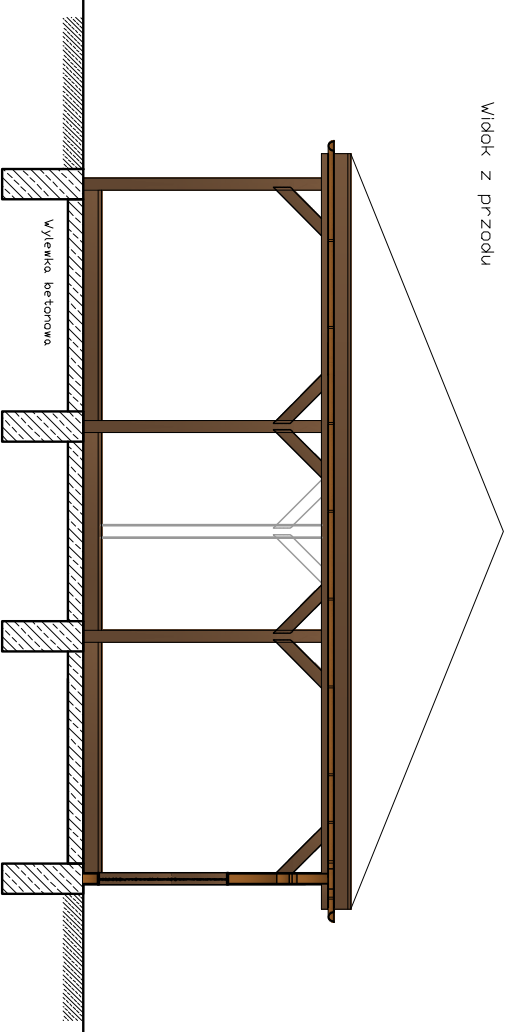

UWAGA!  
RYSUNEK POGŁADOWY BEZ  
PRZELICZEN KONSTRUKCYJNYCH

|   |                                   |               |  |
|---|-----------------------------------|---------------|--|
| Uniwersytet Warmińsko-Mazurski w Olsztynie<br>Wydział Kształtowania Środowiska i Rolnictwa<br>Katedra Architektury Krajobrazu i Agroloterystyk |                                   |               |  |
| TEMAT: Projekt zagospodarowania terenu nad rzeką Dymem                                                                                         |                                   |               |  |
| OBJEKT: Projekt zagospodarowania terenu nad rzeką Dymem                                                                                        |                                   |               |  |
| ABRÉS: od ul. Warszawskiej/ ul. Wiosennej do ul. Amii Krajowej                                                                                 |                                   |               |  |
| ZADACZNIK 17   | ALTANA                            | BRANŻA ZIELEN |  |
| Projektował:   | dr inż. Agnieszka Jaszczyk        |               |  |
| Dziękuję:   | mgr inż. Maria Magdalena Jaszczyk | LUTY 2010     |  |