


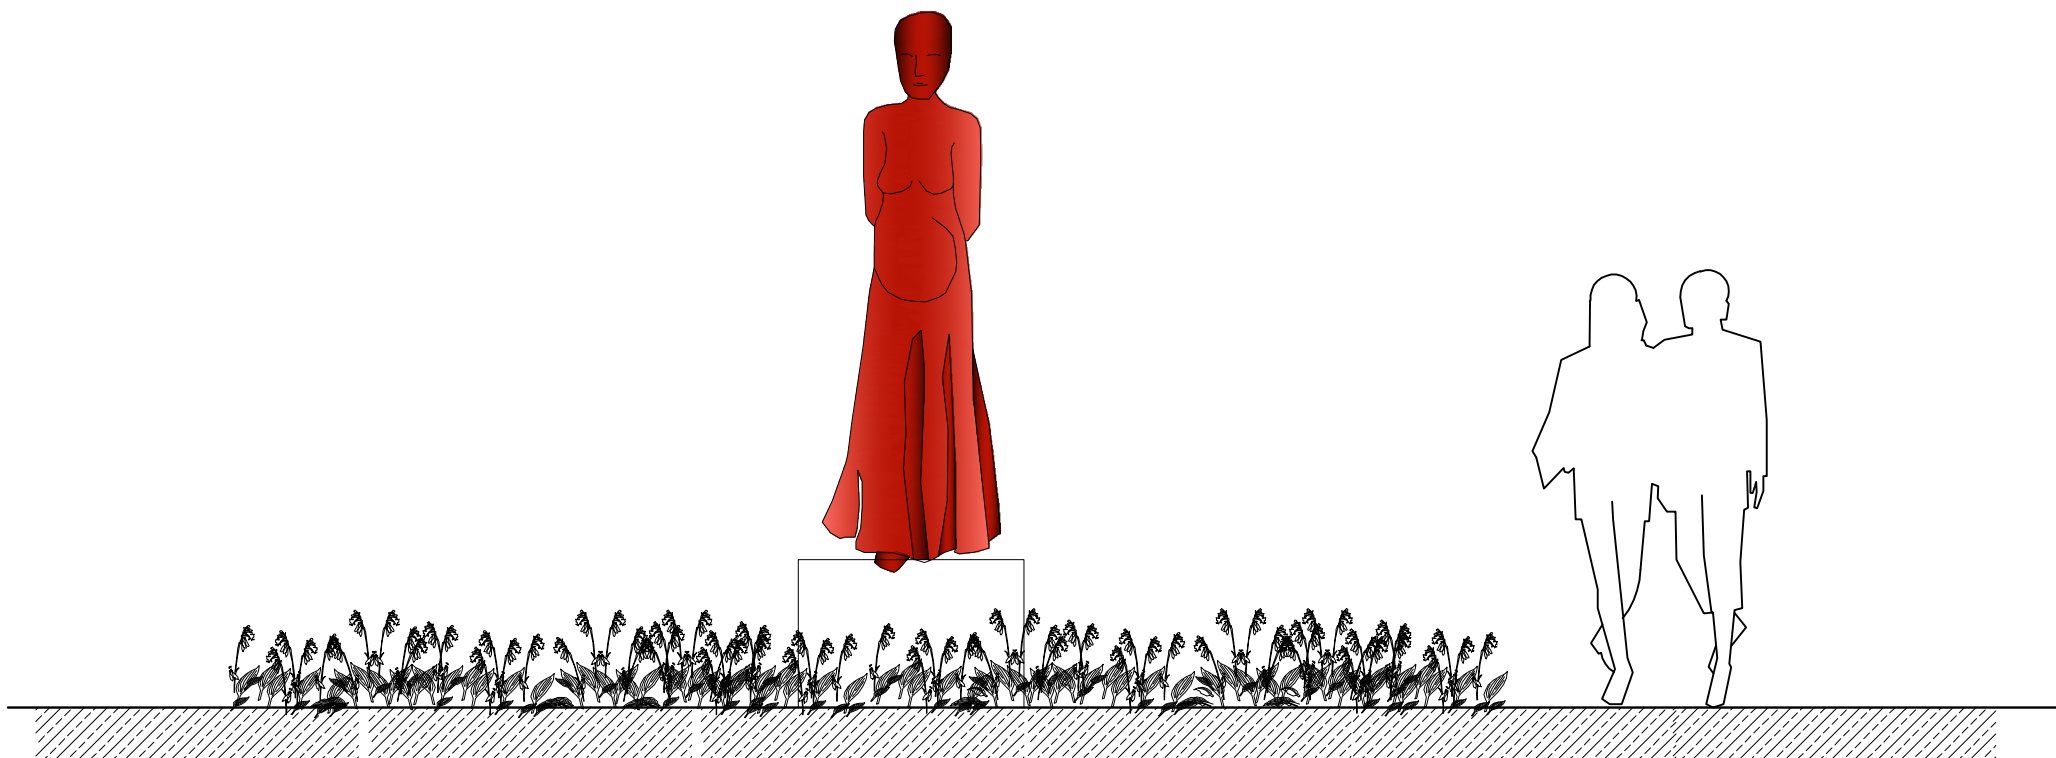

Nasadzenia bylinowe na planie kwadratu – w części II parku – są to trawy ozdobne, w części VII – różne odmiany funkii (Host). Centralną część kwadratu stanowi rzeźba – mogą to być rzeźby drewniane lub z kamienia, sezonowo wymieniane w ramach wystaw lokalnych artystów. Rzeźby mogą stać na podwyższeniach w celu lepszego wyeksponowania.

Uniwersytet Warmińsko-Mazurski w Olsztynie Wydział Kształtowania Środowiska i Rolnictwa Katedra Architektury Krajobrazu i Agroturystyki		
TEMAT: Projekt zagospodarowania terenu nad rzeką Dzymer		
OBIEKT: Projekt gospodarki szatą roślinną wraz z mapą architektura		
ADRES: od ul. Warszawskiej/ ul. Wiosennej do ul. Armii Krajowej		
ZALĄCZNIK 19:	KWADRAT BYLINOWY Z RZEŹBĄ	BRANŻA ZIELEŃ
Projektował:	dr inż. Agnieszka Jaszczyk	
Dpracował:	mgr inż. Maria Magdalena Idzikowska	
		LUTY 2010