


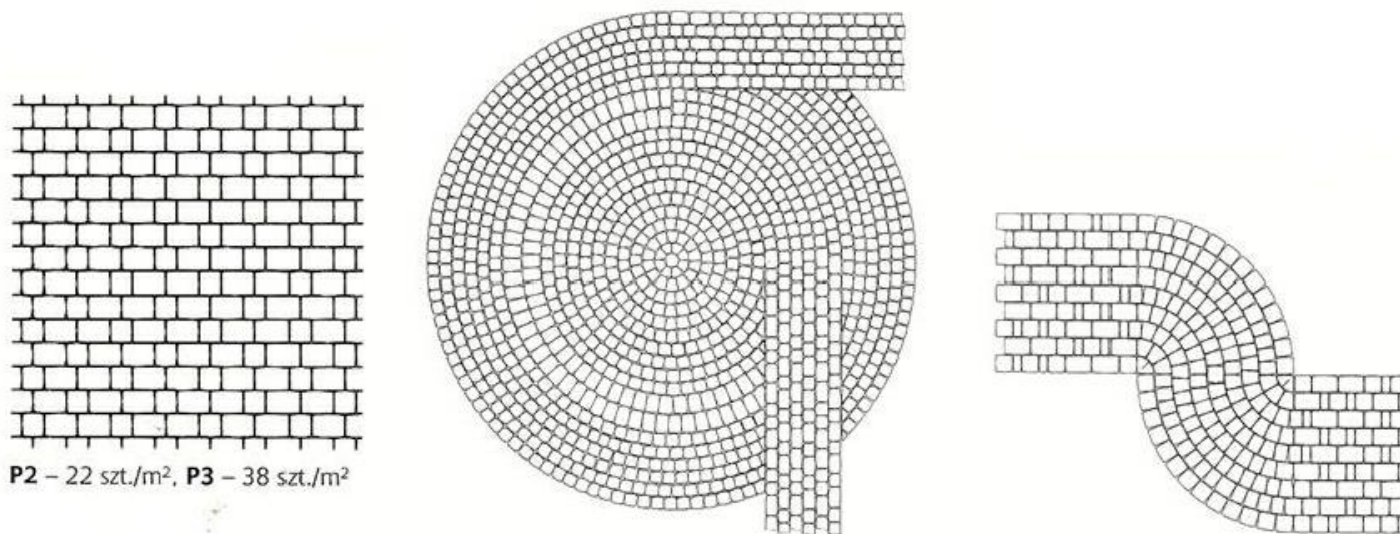

Nawierzchnie utwardzane wyłożone kostką Rustica (Buszrem), wg wyżej pokazanych wzorów odpowiednio do układu ścieżki.

Uniwersytet Warmińsko-Mazurski w Olsztynie Wydział Kształtowania Środowiska i Rolnictwa Katedra Architektury Krajobrazu i Agroturystyki		
TEMAT: Projekt zagospodarowania terenu nad rzeką Dymar		
OBIEKT: Projekt gospodarki szatą roślinną wraz z małą architekturą		
ADRES: od ul. Warszawskiej/ ul. Włosennej do ul. Armii Krajowej		
ZAŁĄCZNIK 20:	NAWIERZCHNIA	BRANŻA ZIELEŃ
Projektował:	dr inż. Agnieszka Jaszcak	
Opracował:	mgr inż. Maria Magdalena Idzikowska	LUTY 2010