


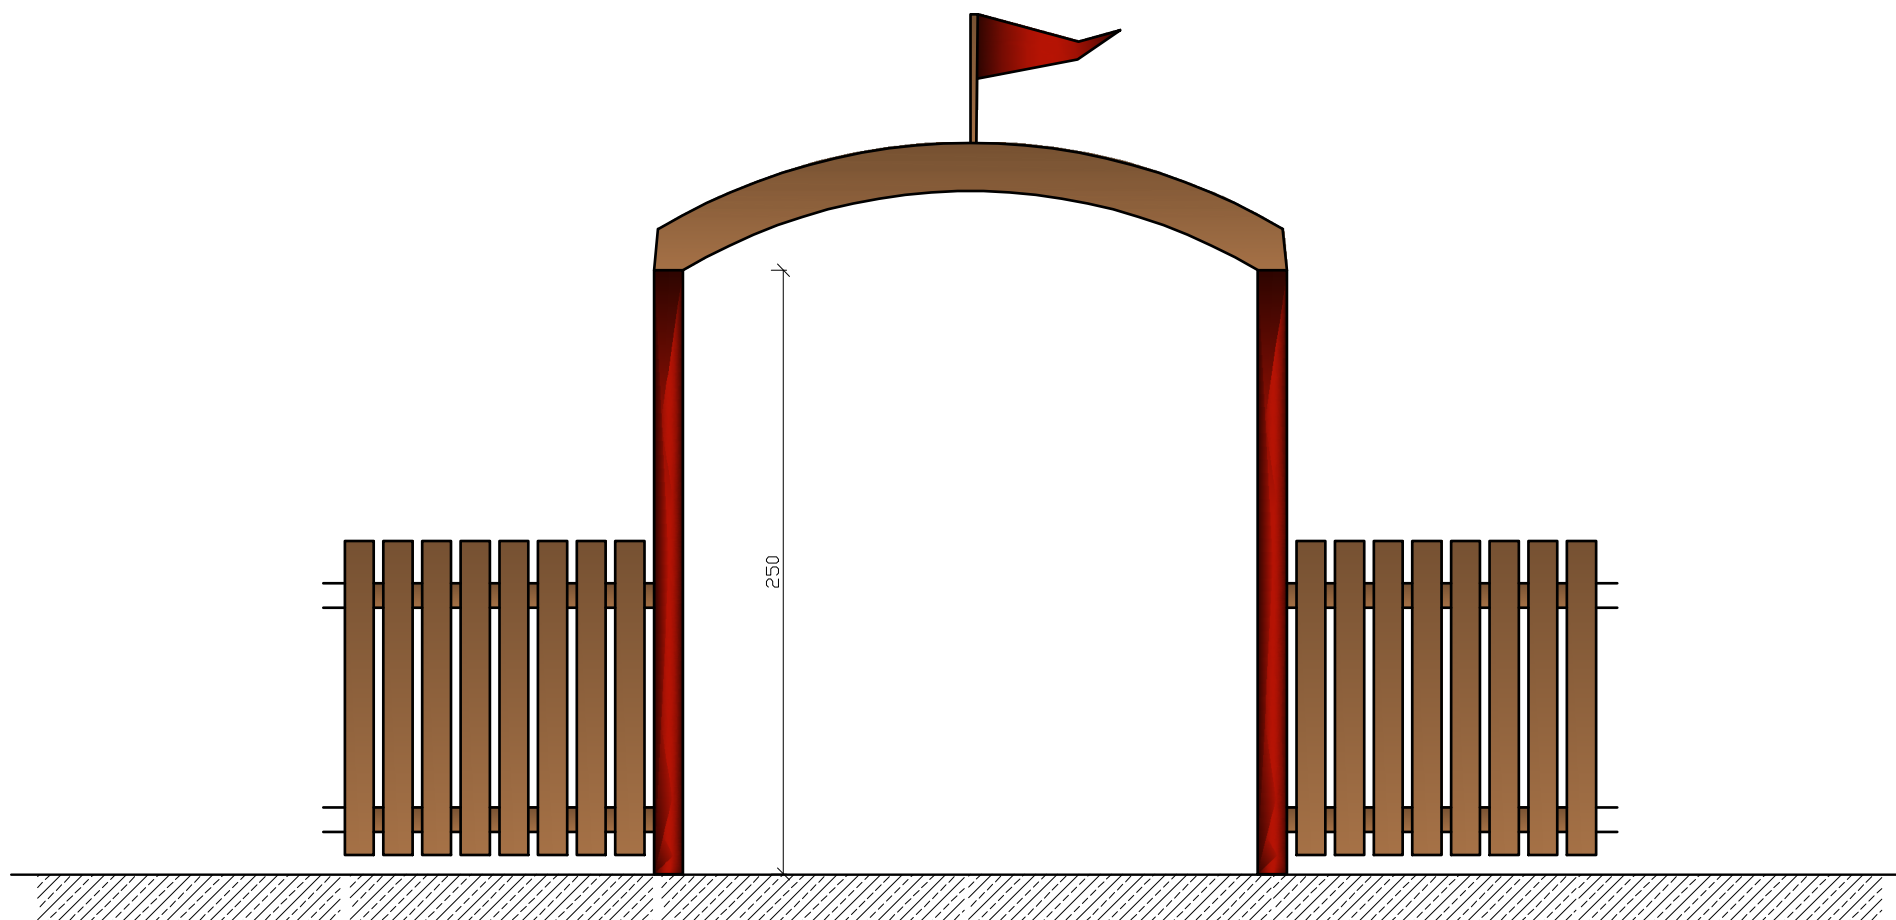

Brama wejściowa do placu zabaw - czerwone metalowe słupy wykończone drewnianym łącznikiem, na środku czerwona chorągiewka. Dookoła całego placu zabaw drewniane ogrodzenie.

Uniwersytet Warmińsko-Mazurski w Olsztynie Wydział Kształtowania Środowiska i Rolnictwa Katedra Architektury Krajobrazu i Agroturystyki		
TEMAT: Projekt zagospodarowania terenu nad rzeką Dzymer		
OBIEKT: Projekt gospodarki szatą roślinną wraz z małą architekturą		
ADRES: od ul. Warszawskiej/ ul. Wiosennej do ul. Armii Krajowej		
ZALĄCZNIK 21:	BRAMA WEJŚCIOWA NA PLAC ZABAW	BRANŻA ZIELEŃ
Projektował:	dr inż. Agnieszka Jaszczałak	
Opracował:	mgr inż. Maria Magdalena Idzikowska	LUTY 2010