


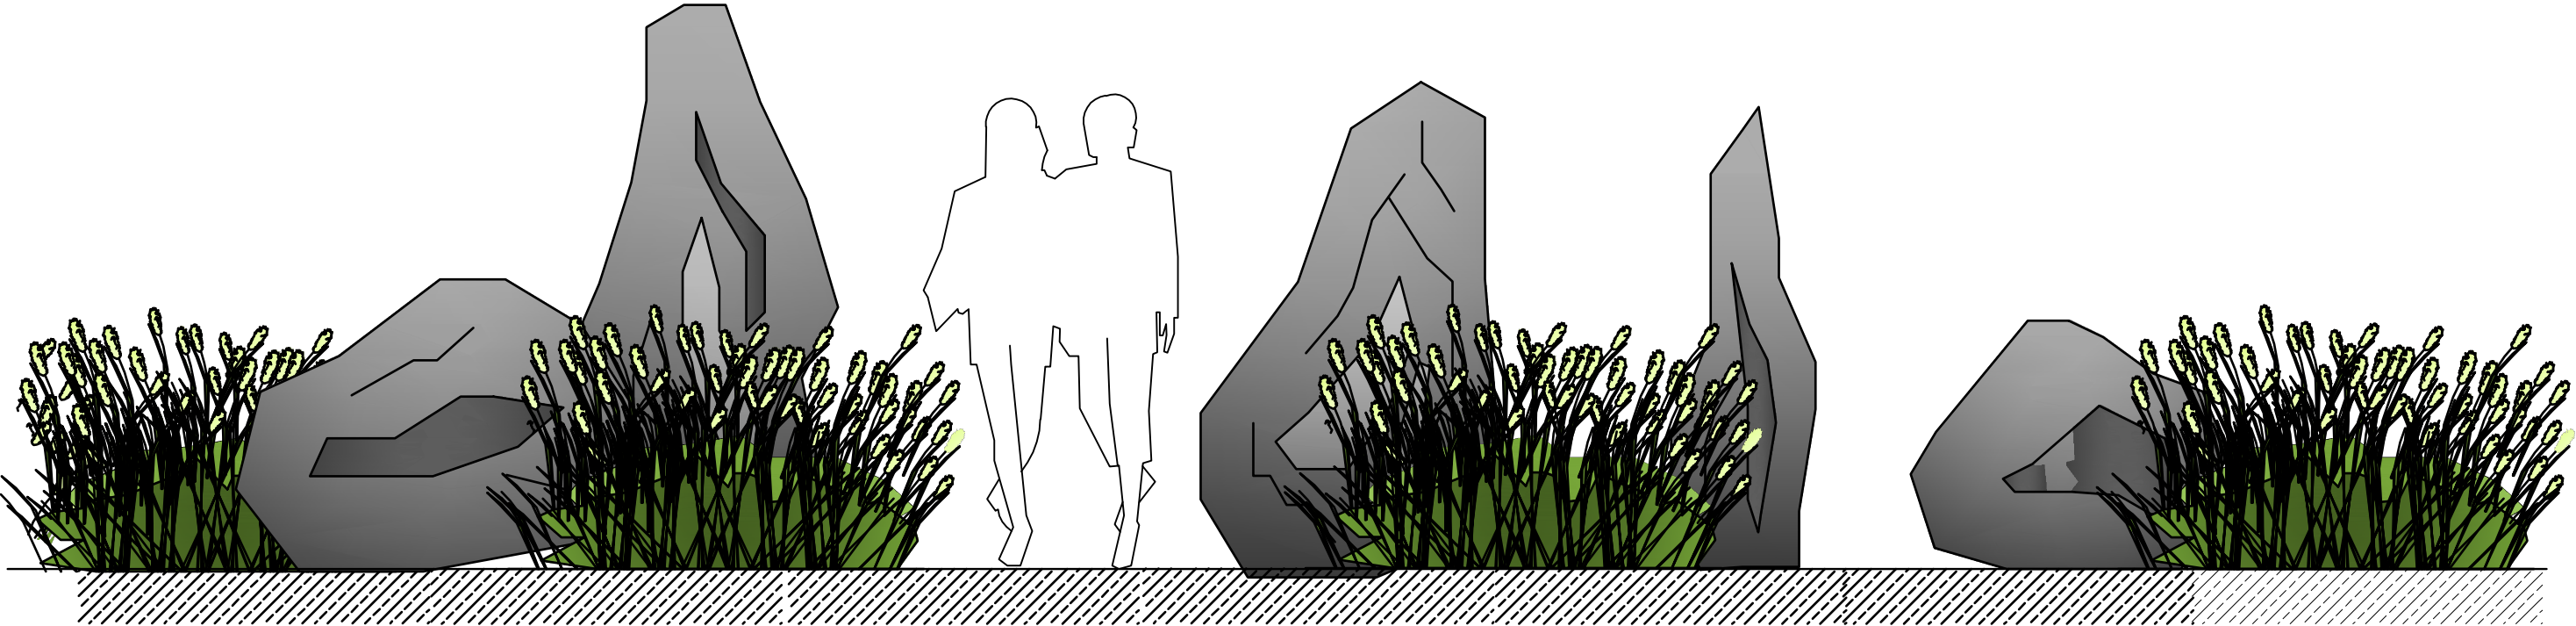

Uniwersytet Warmińsko-Mazurski w Olsztynie Wydział Kształtowania Środowiska i Rolnictwa Katedra Architektury Krajobrazu i Agroturystyki		
TEMAT: Projekt zagospodarowania terenu nad rzeką Dzymer		
DBIEKT: Projekt gospodarki szatą roślinną wraz z małą architekturą		
ADRES: od ul. Warszawskiej/ ul. Wiosennej do ul. Armii Krajowej		
ZAŁĄCZNIK 24:	KAMIENNY KRĄG	BRANŻA ZIELEŃ
Projektował:	dr inż. Agnieszka Jaszczyk	
Opracował:	mgr inż. Maria Magdalena Idzikowska	LUTY 2010