


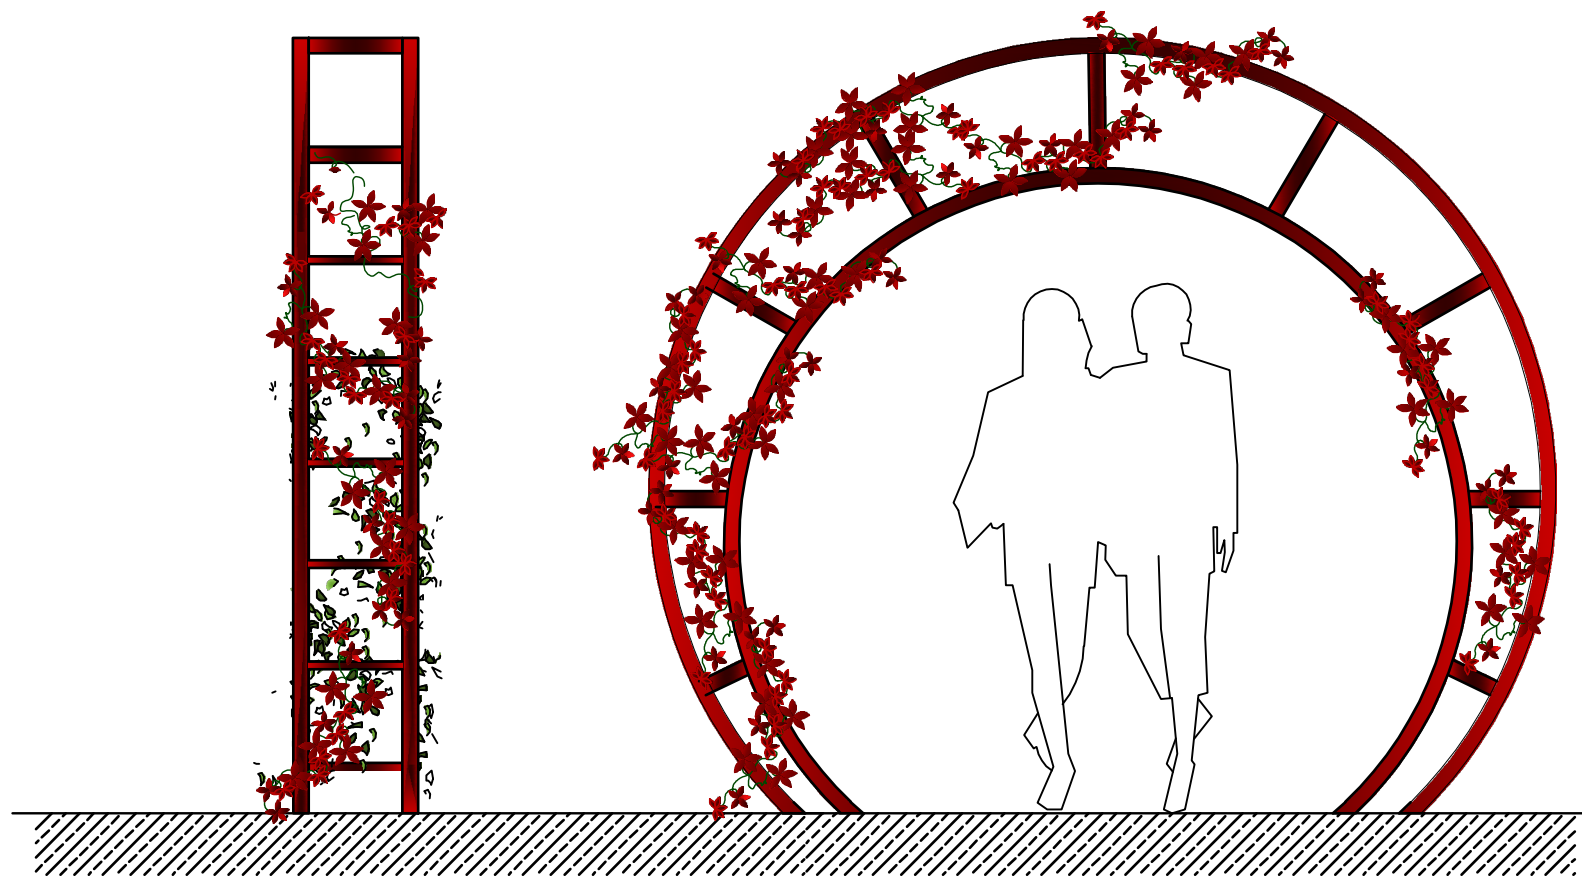

Brama japońska - w kształcie okręgu, wykonana z metaloplastyki, pomalowane na czerwono - konstrukcja podtrzymująca pnącze. Stanowi integracyjny punkt łączący część I i II parku, dodatkowo otwiera widoki na czerwone akcenty w parku - słup wspinaczkowy w części I oraz altana i czerwone rzeźby w części II. Wysokość bramy w punkcie przejścia nie powinna być niższa niż 200cm.

Uniwersytet Warmińsko-Mazurski w Olsztynie
Wydział Kształtowania Środowiska i Rolnictwa
Katedra Architektury Krajobrazu i Agroturystyki

TEMAT: Projekt zagospodarowania terenu nad rzeką Dymar

OBIEKT: Projekt gospodarki szatą roślinną wraz z małą architekturą

ADRES: od ul. Warszawskiej/ ul. Włosennej do ul. Armii Krajowej

ZALĄCZNIK 25:	BRAMA JAPONSKA/ KONSTRUKCJA POD PNĄCZA	BRANŻA ZIELEŃ
Projektował:	dr inż. Agnieszka Jaszczyk	
Opracował:	mgr inż. Maria Magdalena Idzikowska	LUTY 2010