



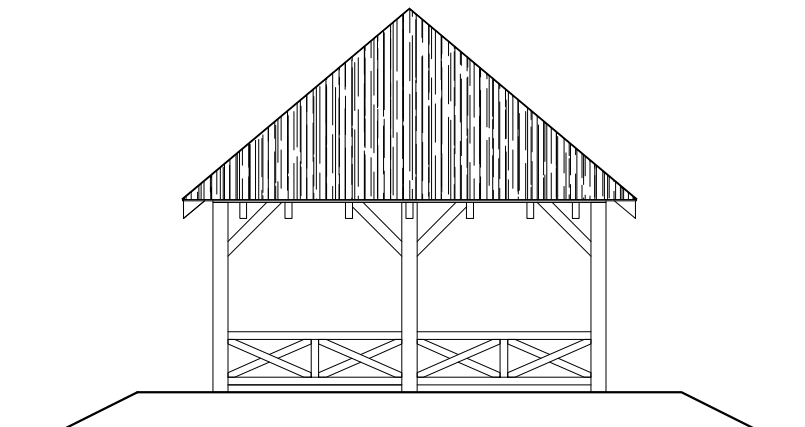

ELEWACJA ZACHODNIA
SKALA 1:100

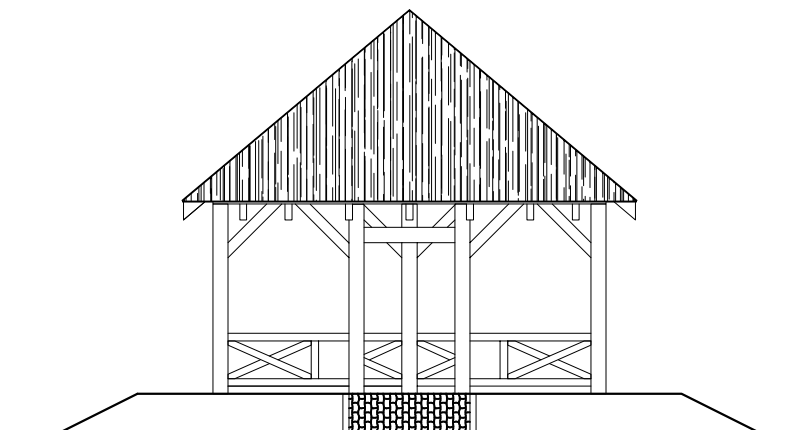

ELEWACJA WSCHODNIA
SKALA 1:100

Nazwa obiektu: ALTANA			
PROBUD ul. Jagiellończyka 16 14-200 Ława tel. (89) 644 80 93 LICENCJA: InteliCAD ID klienta : #1390336	OPRACOWAŁ:		
	INWESTOR:	ADRES INWESTYCJI:	TYTUŁ RYS:
	Gmina Biskupiec Al. Niepodległości 11-300 Biskupiec	BISKUPIEC Obręb nr 4--m. Biskupiec Nr dz. 96	ELEWACJA WSCH., ZACH.
BRANŻA: ARCH.	DATA: 04.2010r.	SKALA: 1:50	NR RYS: A-5