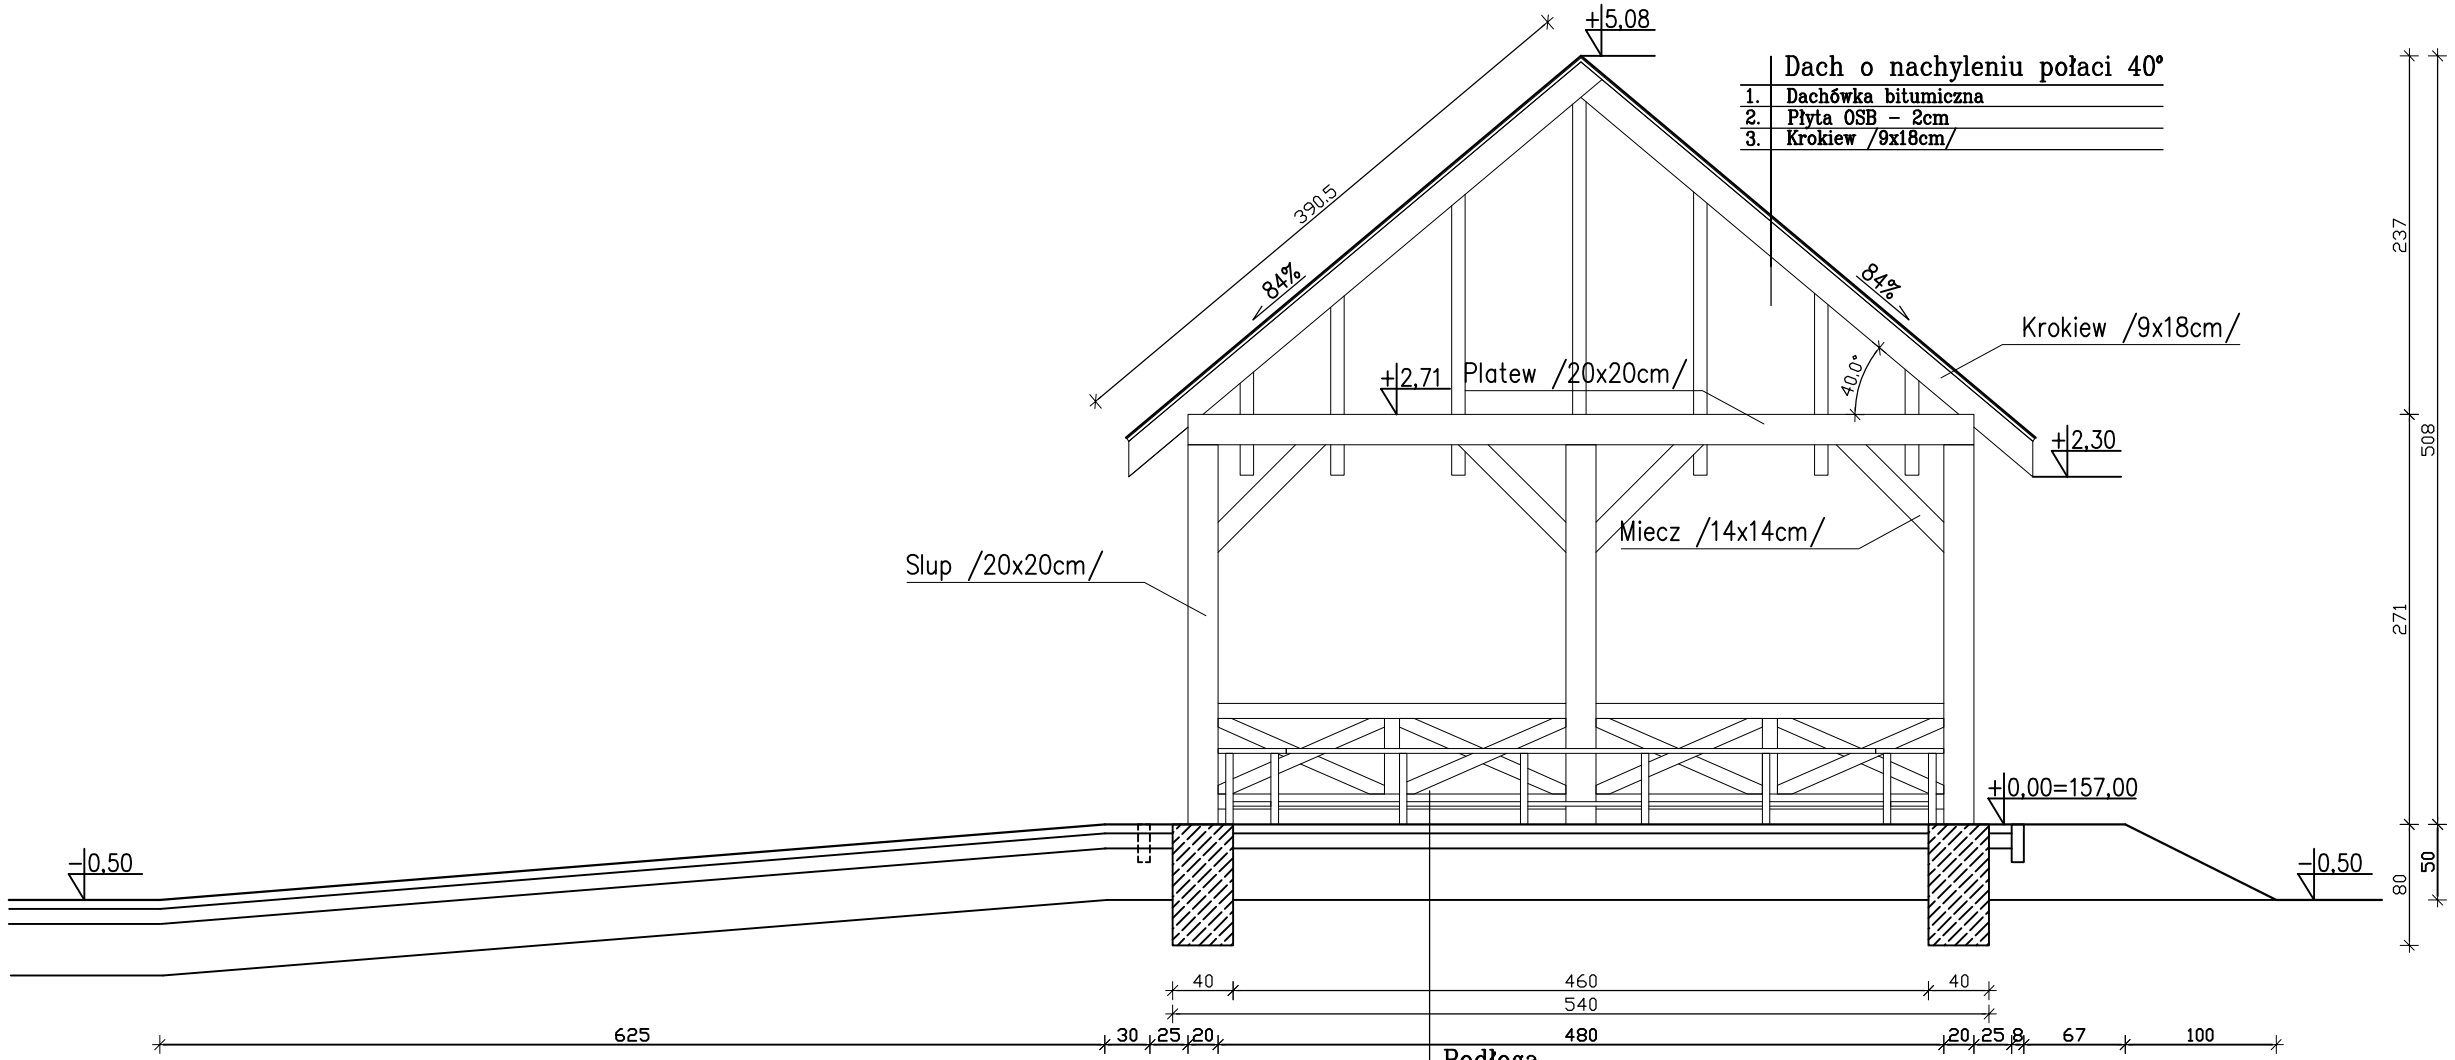

PRZEKRÓJ A-A

SKALA 1:50

Nazwa obiektu: ALTANA			
PROBUD ul.Jagiellończyka 16 14-200 Iława tel.(89) 644 80 93 LICENCJA: InteliCAD ID klienta : #1390336	OPRACOWAŁ:		
INWESTOR: Gmina Biskupiec Al. Niepodległości 11-300 Biskupiec	ADRES INWESTYCJI: BISKUPIEC Obręb nr4-m.Biskupiec Nr dz. 96	TYTUŁ RYS: PRZEKRÓJ A-A	
BRANŻA: ARCH.	DATA: 04.2010r.	SKALA: 1:50	NR RYS: A-4