



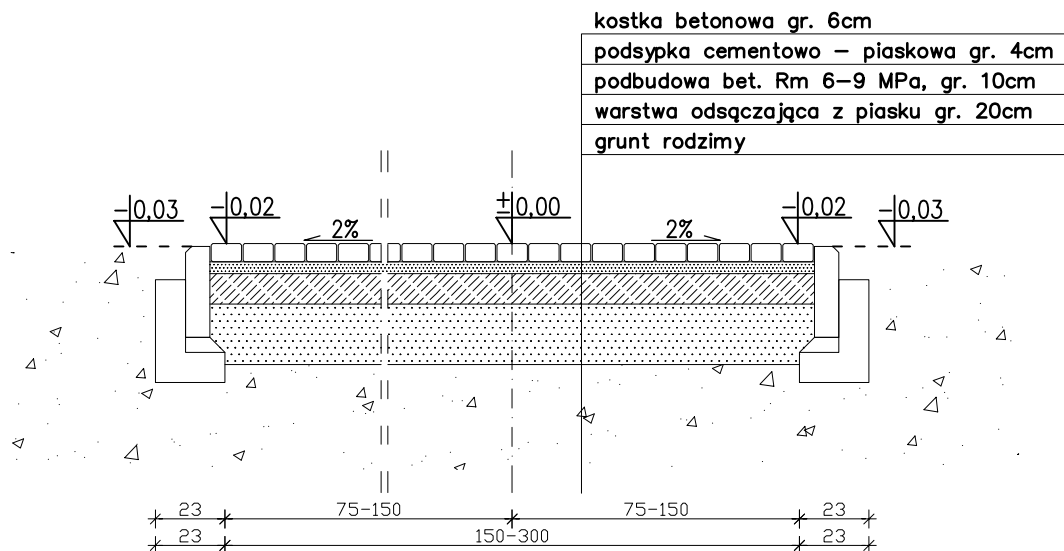

PRZEKRÓJ SKALA 1: 25

obrzeże betonowe 8x30x100cm
 na podsypce cementowo–piaskowej 1: 4
 na ławie betonowej z oporem C12/15

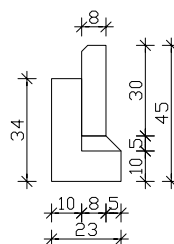

KRAWEZNIK /wymiarowanie/

Nazwa obiektu: Chodnik			
PROBUD ul. Jagiellończyka 16 14–200 Łąwa tel.(89) 644 80 93 LICENCJA: InteliCAD ID klienta : #1390336		OPRACOWAŁ:	
INWESTOR: Gmina Biskupiec Al. Niepodległości 11–300 Biskupiec		ADRES INWESTYCJI: BISKUPIEC Obręb nr4–m.Biskupiec Nr dz. 96	TYTUŁ RYS: PRZEKRÓJ
BRANŻA: ARCH.	DATA: 04.2010r.	SKALA: 1: 25	NR RYS: Ch–1