
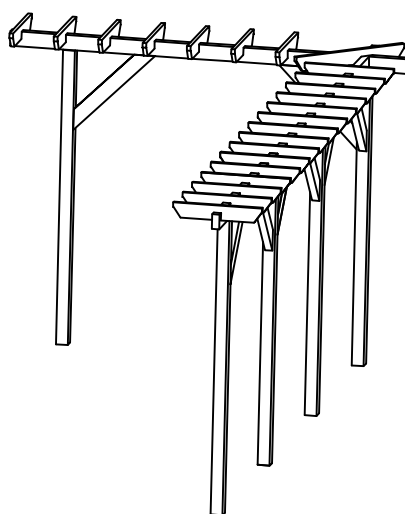


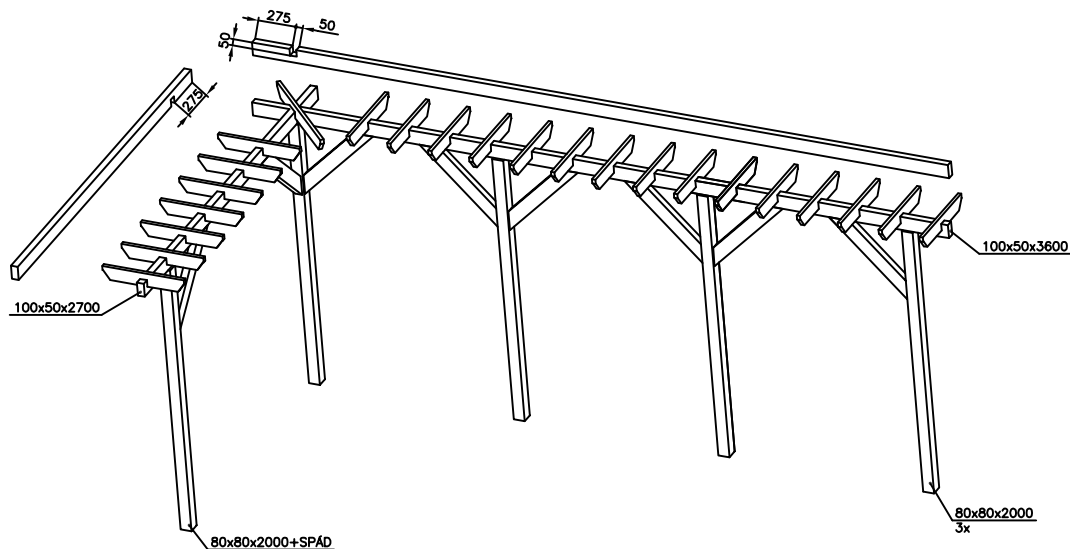

# AKSJONOMETRIA

SKALA 1:50

|   |                 |                                                                        |                                    |
|---|-----------------|------------------------------------------------------------------------|------------------------------------|
| Nazwa obiektu: <b>PERGOLA</b>                                                                                                |                 |                                                                        |                                    |
| <b>PROBUD</b><br>ul. Jagiellończyka 16<br>14-200 Ława<br>tel. (89) 644 80 93<br>LICENCJA: InteliCAD<br>ID klienta : #1390336 |                 | OPRACOWAŁ:                                                             |                                    |
| INWESTOR:<br>Gmina Biskupiec<br>Al. Niepodległości<br>11-300 Biskupiec                                                       |                 | ADRES INWESTYCJI:<br>BISKUPIEC<br>Obręb nr4-m. Biskupiec<br>Nr dz. 167 | TYTUŁ RYS:<br><b>AKSJONOMETRIA</b> |
| BRANŻA: ARCH.   | DATA: 04.2010r. | SKALA: 1:50                                                            | NR RYS: Pr-2                       |