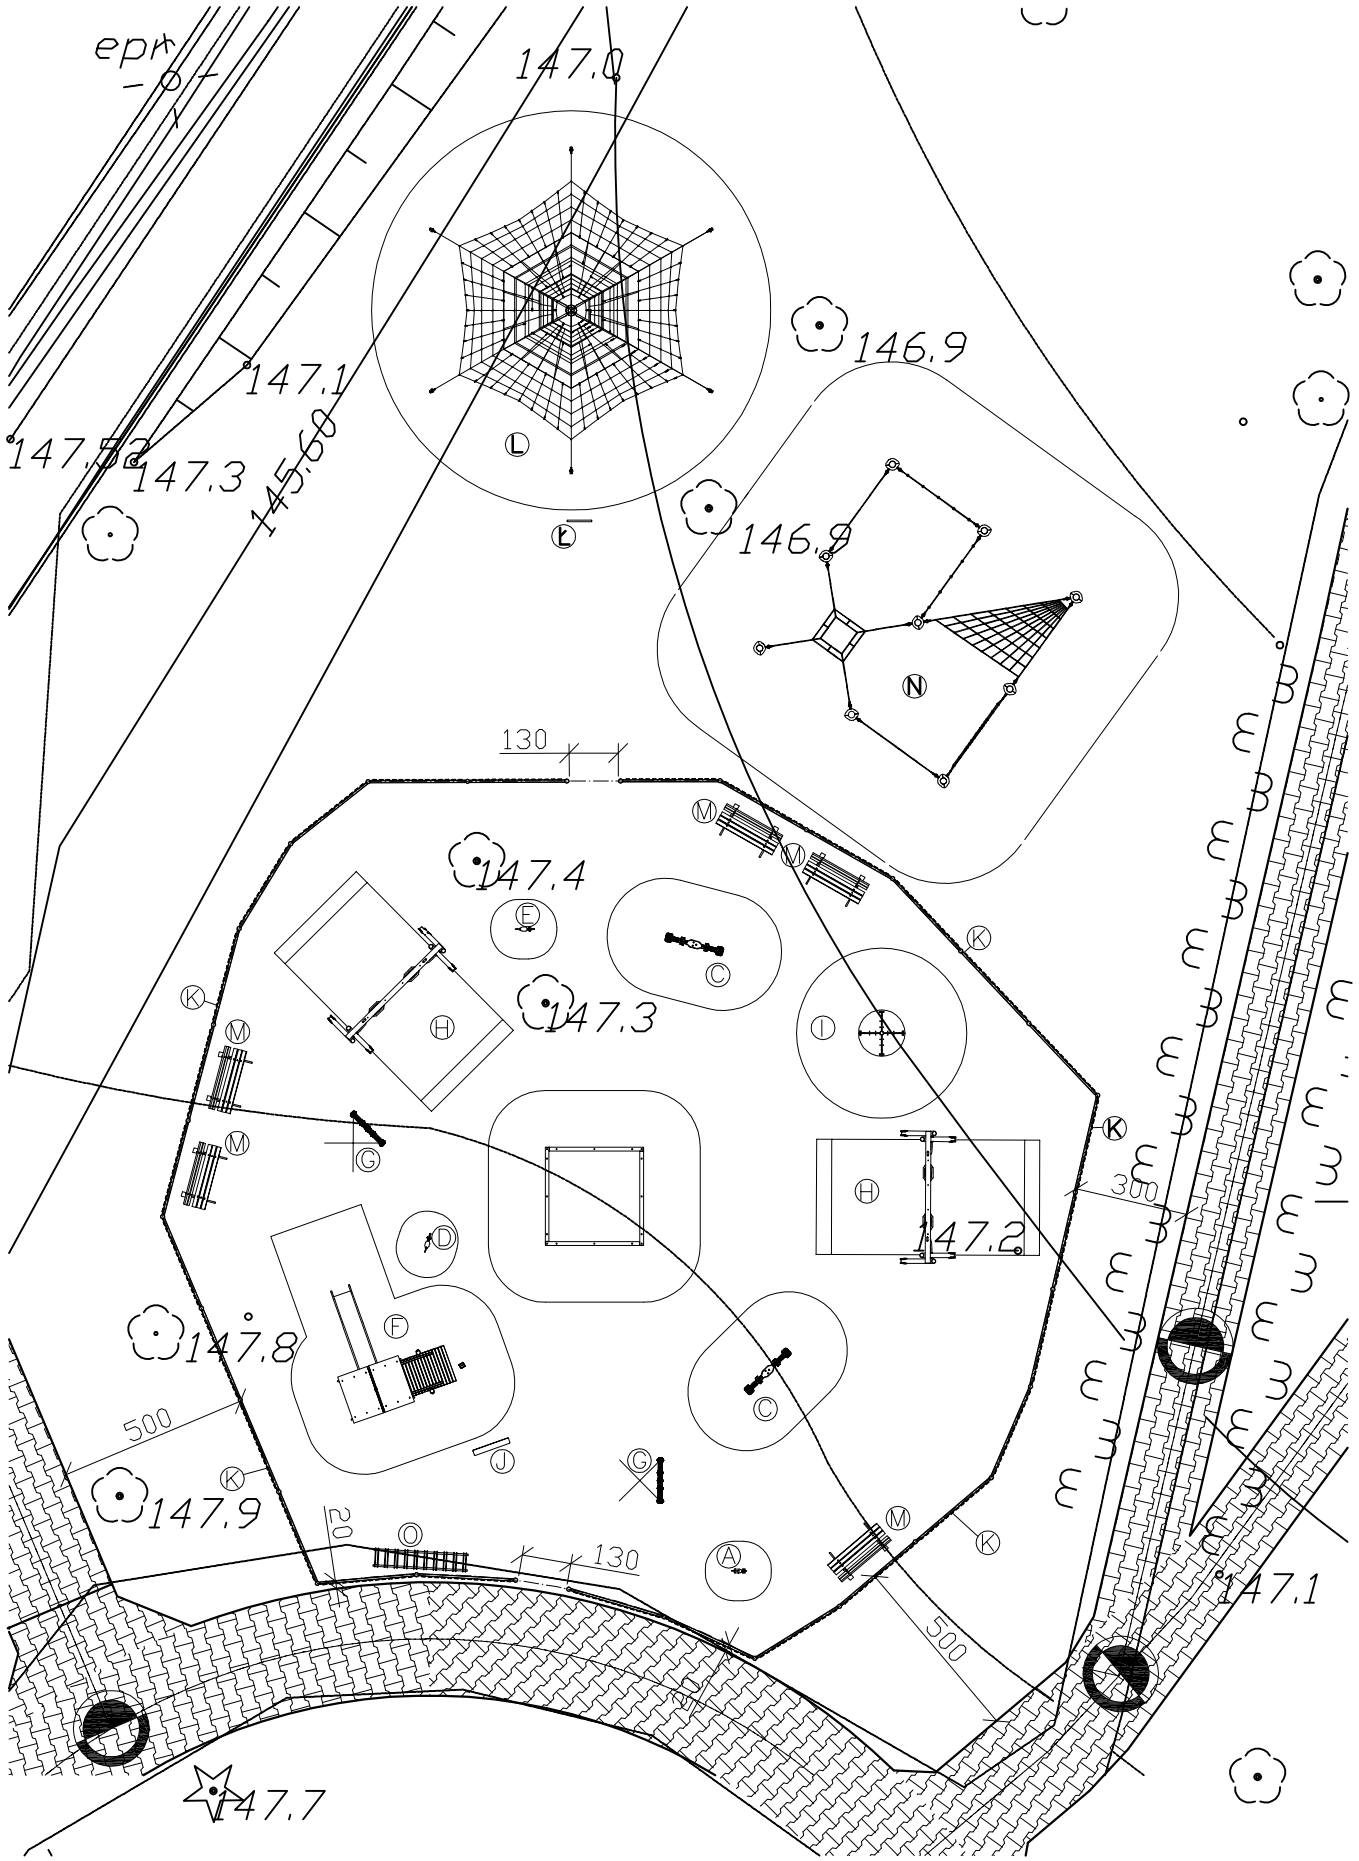

LEGENDA

Ⓐ Skuter na sprężynie

Ⓑ Piaskownica kwadratowa z palisady

Ⓒ Huśtawka wagowa na sprężynie

Ⓓ Konik na sprężynie

Ⓔ Kogut na sprężynie

Ⓕ Wieża ze zjeżdżalnią

Ⓖ Gra "Kółko krzyżyk"

Ⓗ Huśtawka podwójna

Ⓘ Karuzela tarczowa

Ⓙ Regulamin

Ⓚ Płot sztachetowy

Ⓛ PIRAMIDA DEIMOS XL

Ⓛ̄ Tabica Regulamionowa

Ⓜ Ławka z oparciem na rurach

Ⓝ ZESTAW TAURUS

Ⓞ Stojak na 10 rowerów

UWAGA:
W pobliżu infrastruktury technicznej (m.in. energia, tp) roboty budowlane wykoywać ręcznie.

Nazwa obiektu: KONCEPCJA ZAGOSPODAROWANIA PLACU ZABAW			
PROBUD ul.Jagiellończyka 16 14–200 Iława tel.(89) 644 80 93 LICENCJA: InteliCAD ID klienta : #1390336	OPRACOWAŁ:		
INWESTOR: Gmina Biskupiec Al. Niepodległości 11–300 Biskupiec	ADRES INWESTYCJI: BISKUPIEC Obręb nr4–m.Biskupiec Nr dz. 96	TYTUŁ RYS: Koncepcja	
BRANŻA: ARCH.	DATA: 04.2010r.	SKALA: 1:200	NR RYS: P–1