



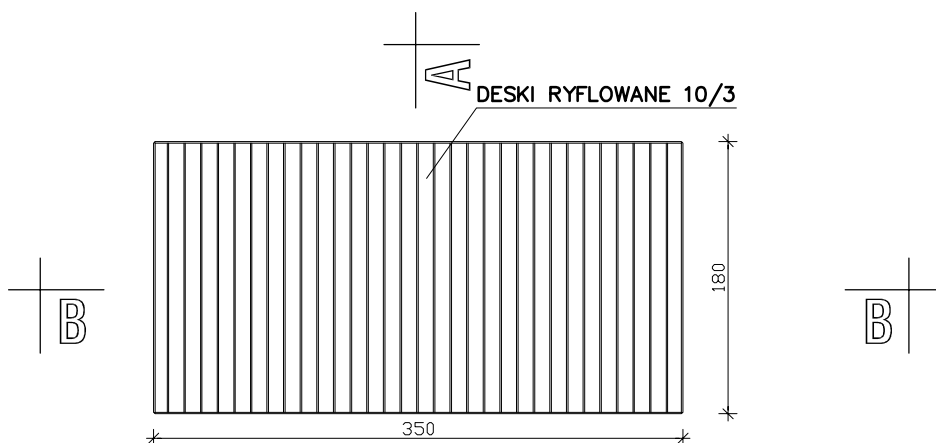

RZUT Z GÓRY
SKALA 1:50

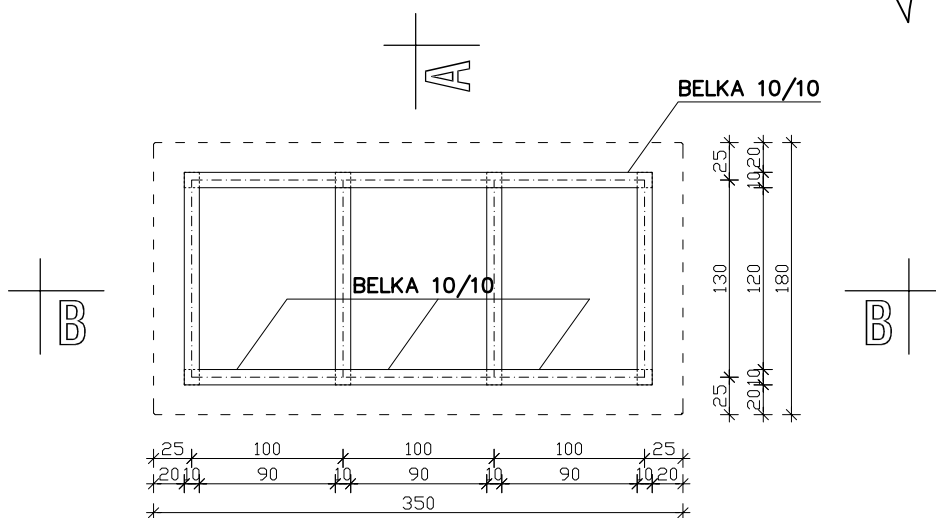

RZUT KONSTRUKCYJNY
SKALA 1:50

Nazwa obiektu: PODEST DREWNIANY			
PROBUD ul. Jagiellończyka 16 14-200 Iława tel.(89) 644 80 93 LICENCJA: InteliCAD ID klienta : #1390336	OPRACOWAŁ:		
	INWESTOR: Gmina Biskupiec Al. Niepodległości 11-300 Biskupiec	ADRES INWESTYCJI: BISKUPIEC Obręb nr4-m.Biskupiec Nr dz. 169/3	TYTUŁ RYS: RZUT Z GÓRY I KONSTR.
BRANŻA: ARCH.	DATA: 04.2010r.	SKALA: 1:50	NR RYS: Po-1