


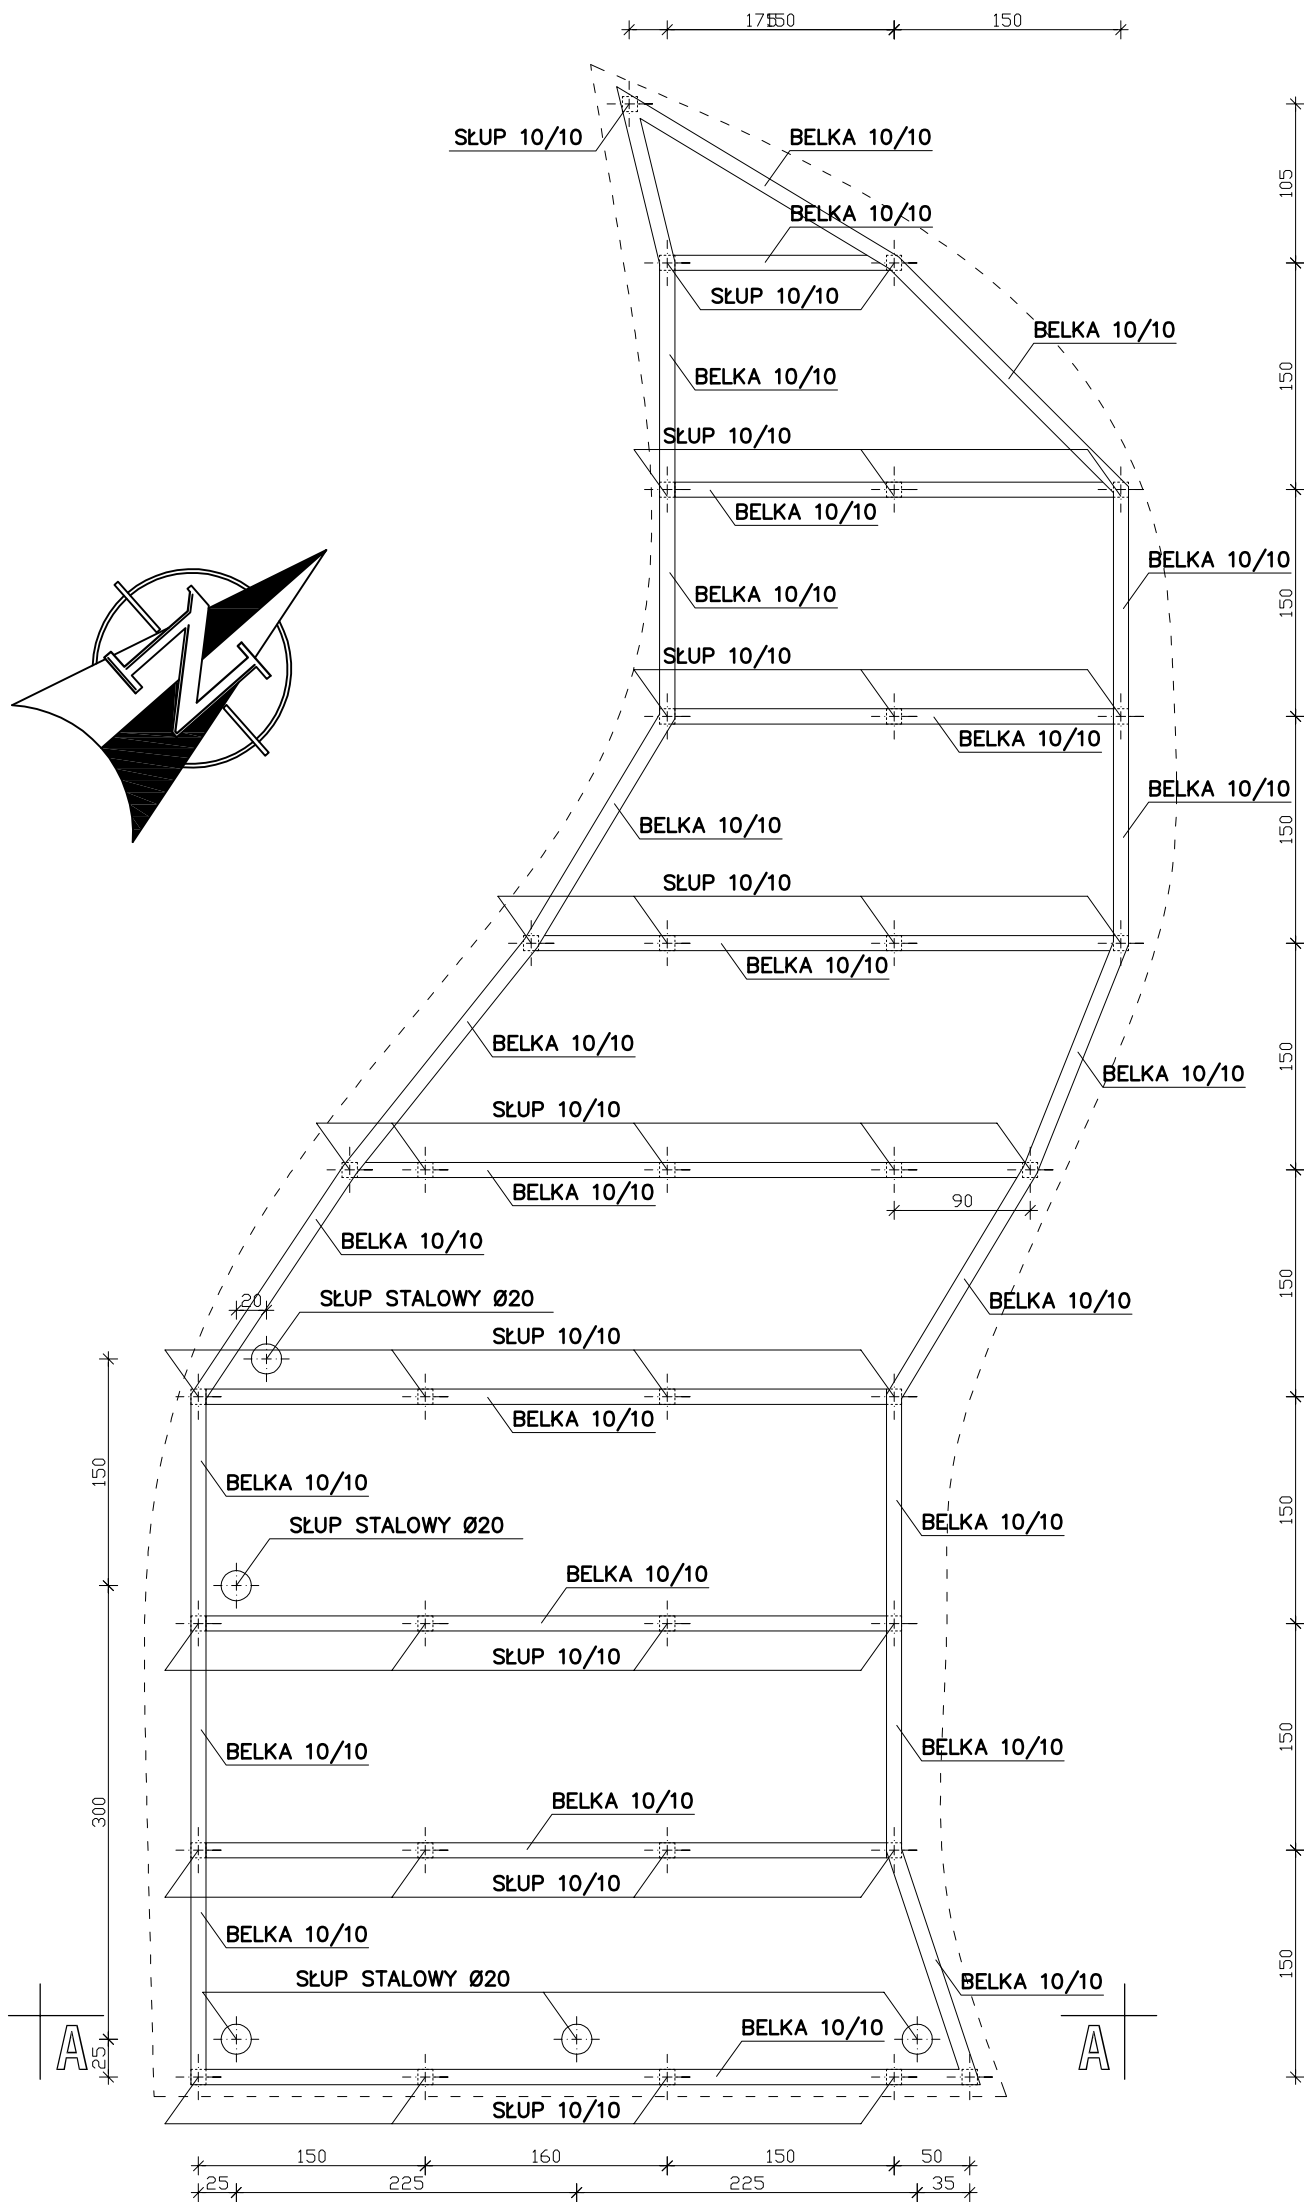

RZUT KONSTRUKCYJNY
SKALA 1:50

Nazwa obiektu: SCENA		
PROBUD ul. Jagiellończyka 16 14-200 Iława tel.(89) 644 80 93 LICENCJA: IntelCAD ID klienta :#1390336	OPRACOWAŁ:	
	INWESTOR: Gmina Biskupiec Al. Niepodległości 11-300 Biskupiec	ADRES INWESTYCJI: BISKUPIEC Obręb nr4-m.Biskupiec Nr dz. 96
	BRANŻA: ARCH.	DATA: 04.2010r.
TYTUŁ RYS: RZUT KONSTRUKCYJNY		SKALA: 1:50
NR RYS: S-02		