


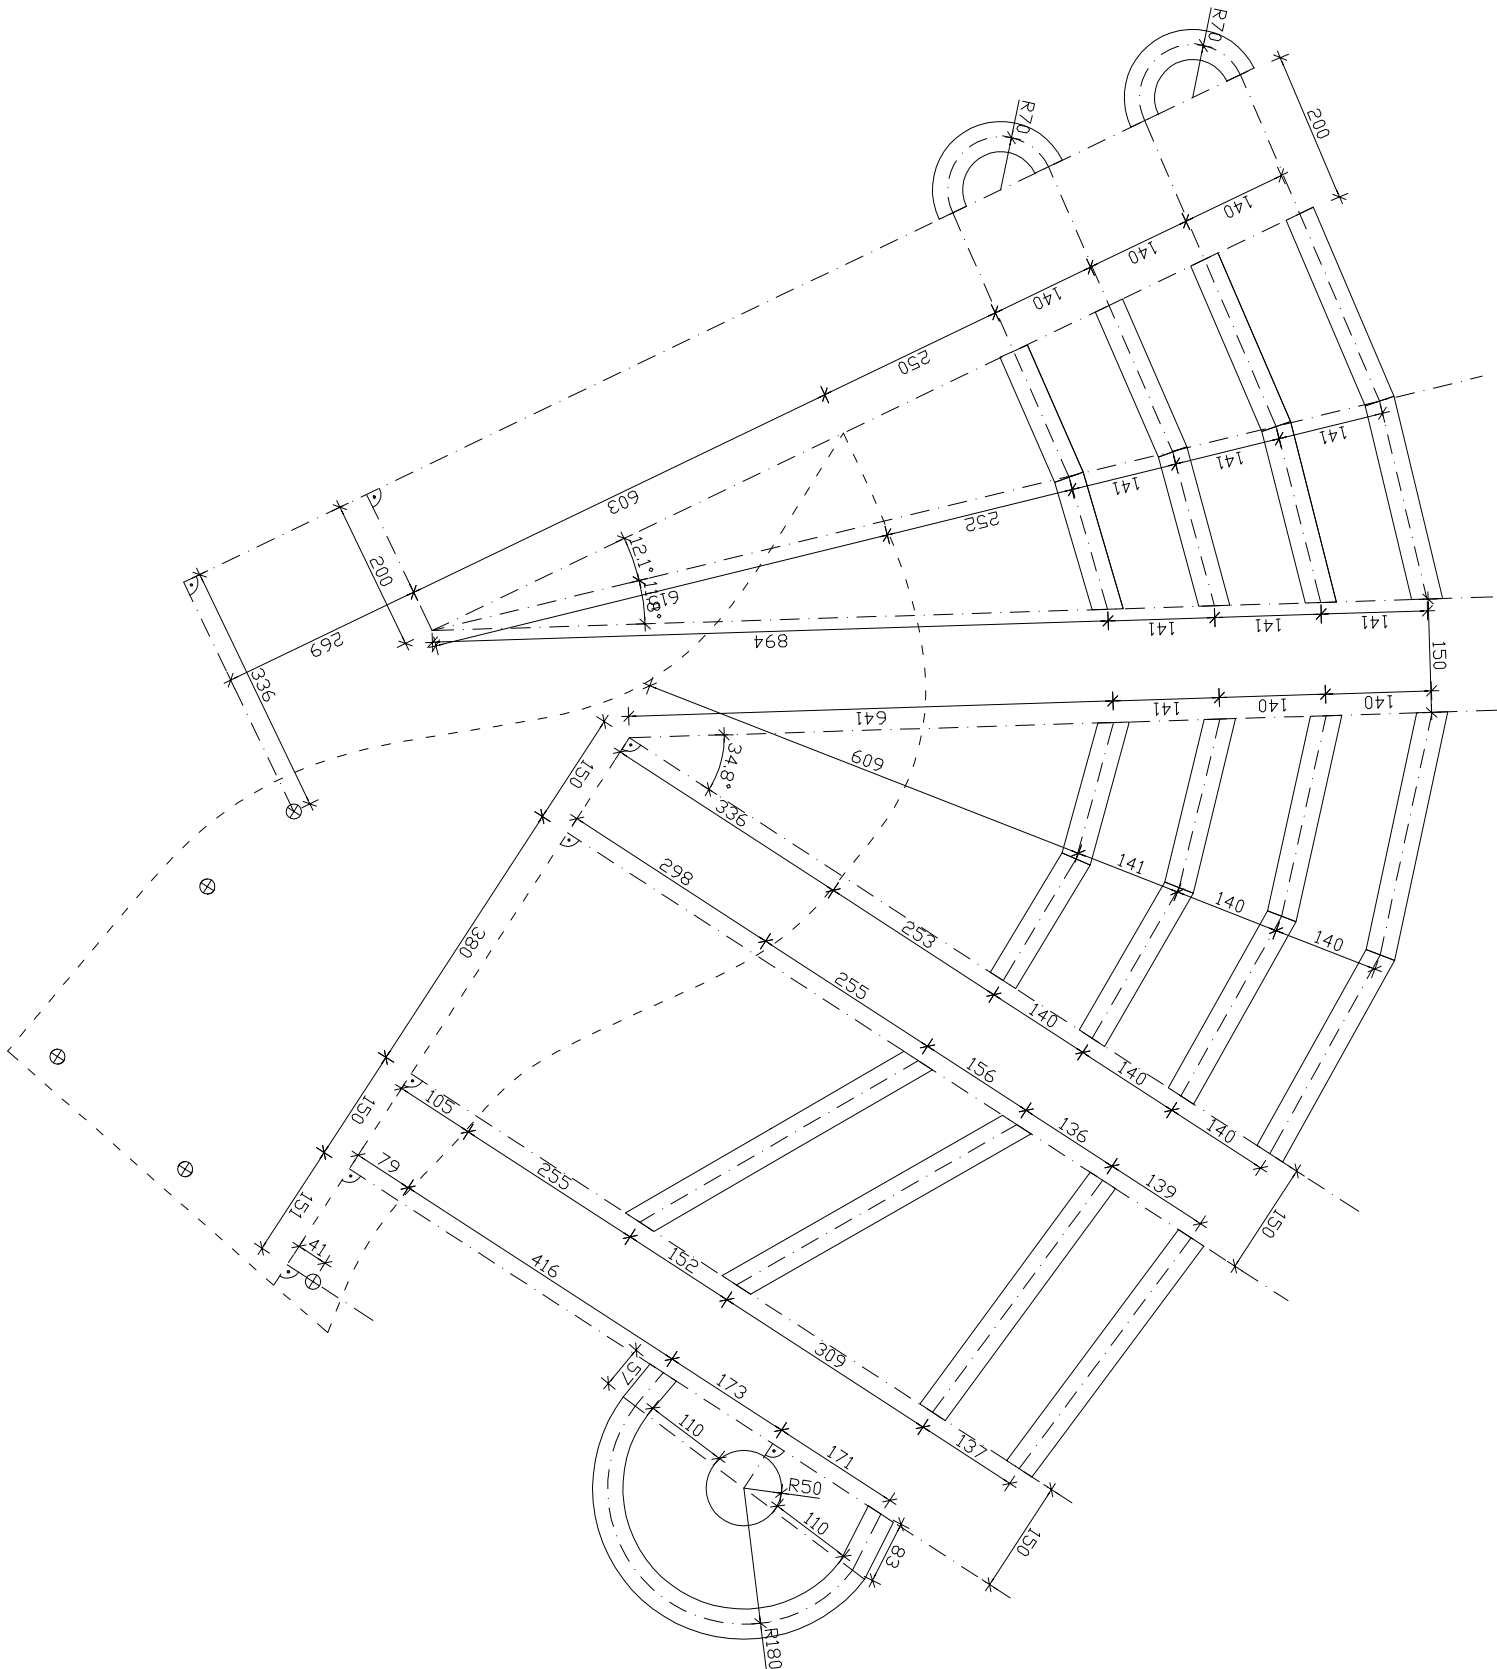

Nazwa obiektu: SCENA /tawki/	
OPRACOWAŁ:	
PROBUD ul. Jagiellończyka 16 14-200 Iława tel.(89) 644 80 93 LICENCJA: IntellicAD ID Klienta : #1390336	
INWESTOR: Gmina Biskupiec Al. Niepodległości 11-300 Biskupiec	
ADRES INWESTYCJI: BISKUPIEC Obręb nr 4-m. Biskupiec Nr dz. 96	
BRANŻA: ARCH.	DATA: 04.2010r.
SKALA: 1:100	NR RYS: S-06
TYTUŁ RYS: WYMIAROWANIE	