


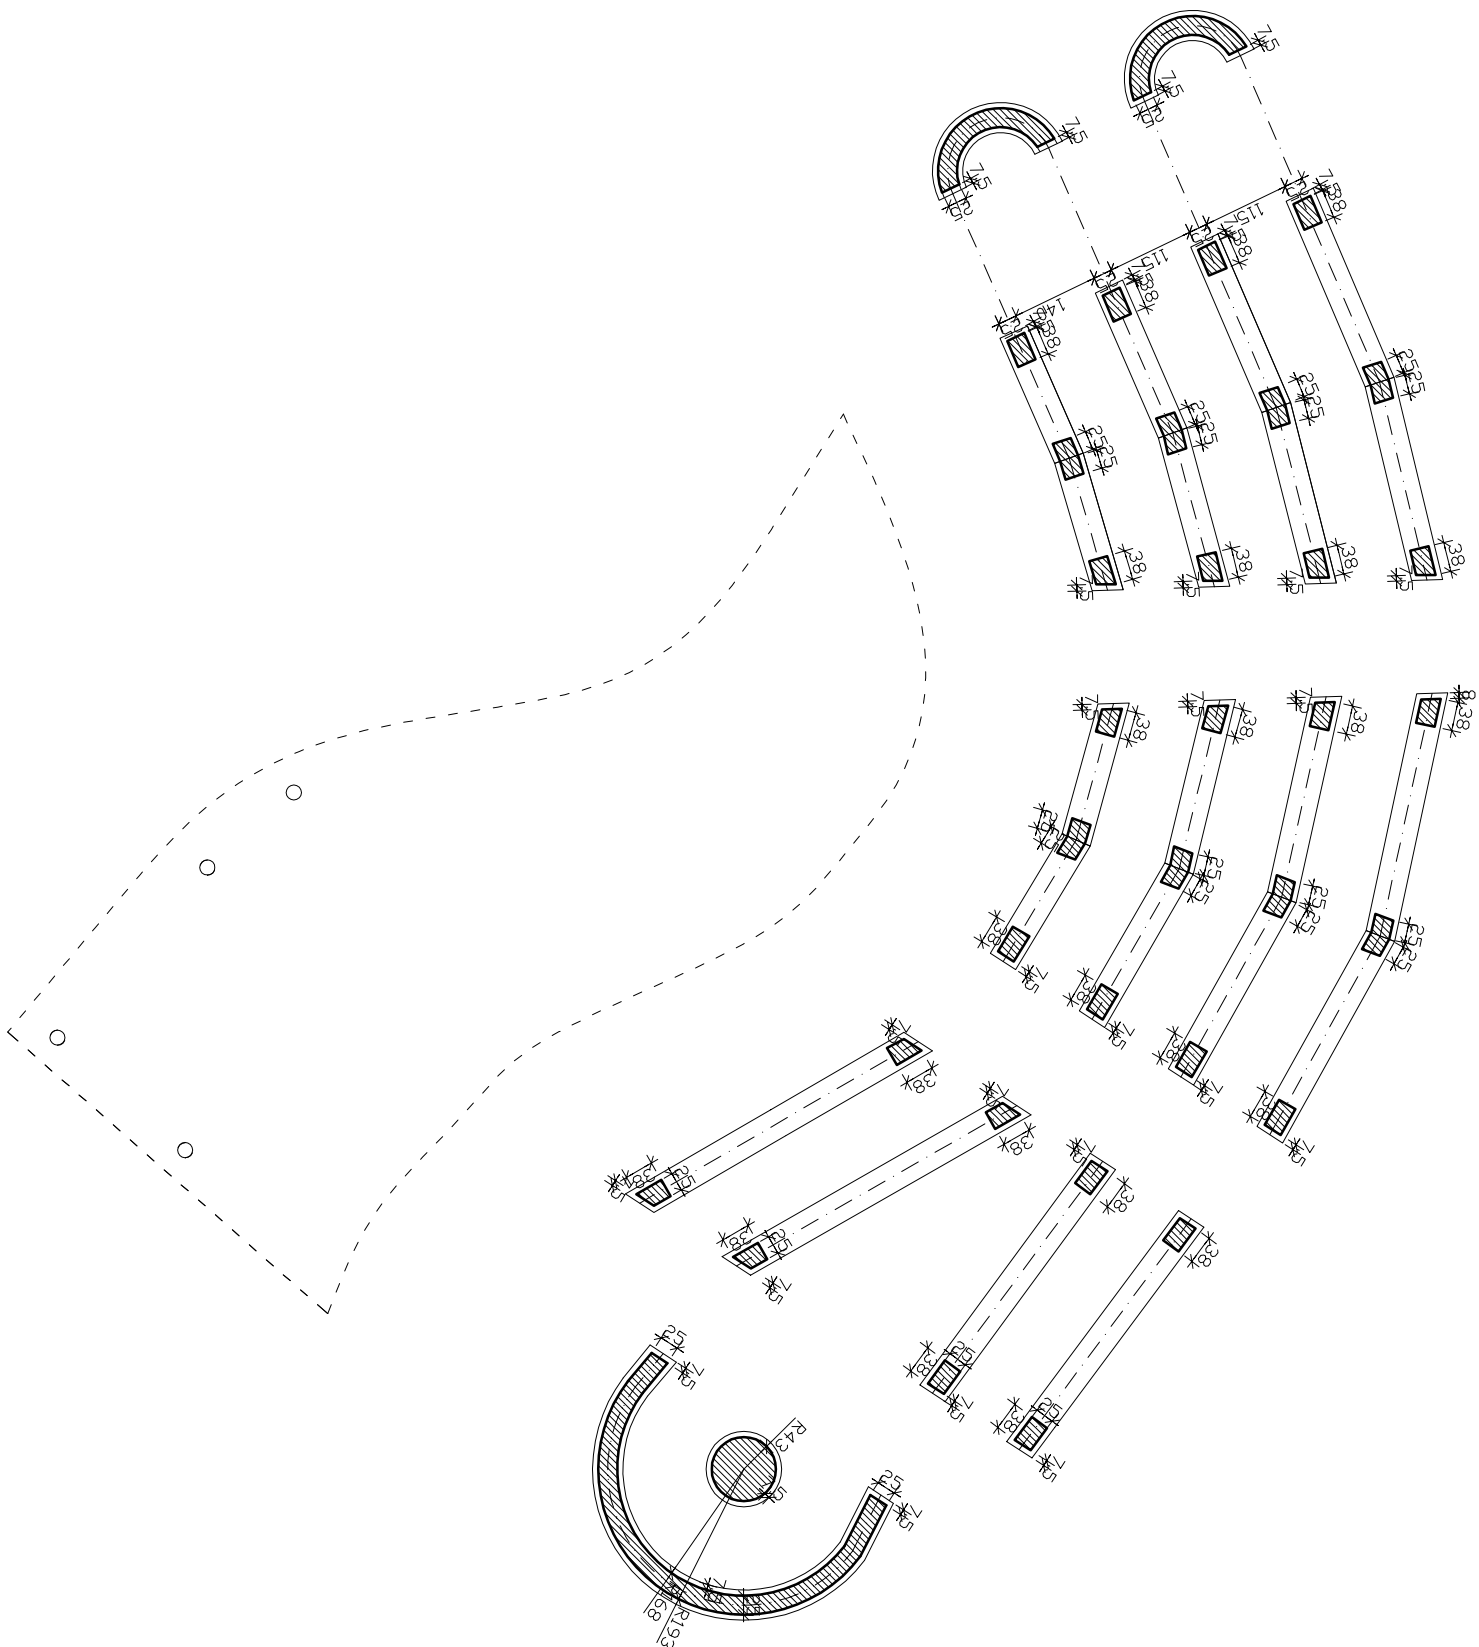

|   |  |                                                                      |                              |
|---|--|----------------------------------------------------------------------|------------------------------|
| Nazwa obiektu: SCENA /tawki/                                                                                          |  |                                                                      |                              |
| <b>PROBUD</b><br>ul. Jagiellończyka 16<br>14-200 Iława<br>tel.(89) 644 80 93                                          |  | OPRACOWAŁ:                                                           |                              |
| LICENCJA: IntelCAD<br>ID klienta : #1390336<br>INWESTOR:<br>Gmina Biskupiec<br>Al. Niepodległości<br>11-300 Biskupiec |  | ADRES INWESTYCJI:<br>BISKUPIEC<br>Obręb nr4-m.Biskupiec<br>Nr dz. 96 |                              |
| BRANŻA: ARCH.   |  | DATA: 04.2010r                                                       | SKALA: 1:100<br>NR RYS: S-07 |
|   |  | TYTUŁ RYS:<br><b>RZUT PRZYZIEMIA</b>                                 |                              |