


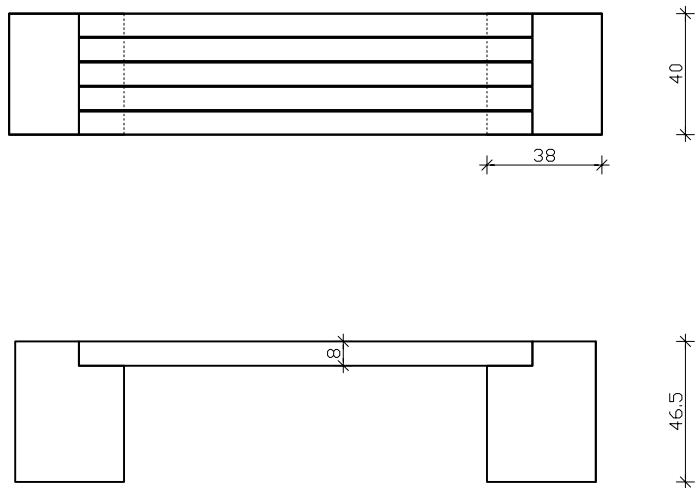

Nazwa obiektu: SCENA /ławki/			
PROBUD ul. Jagiellończyka 16 14-200 Iława tel.(89) 644 80 93 LICENCJA: InteliCAD ID klienta : #1390336	OPRACOWAŁ:		
	INWESTOR: Gmina Biskupiec Al. Niepodległości 11-300 Biskupiec	ADRES INWESTYCJI: BISKUPIEC Obręb nr4-m.Biskupiec Nr dz. 96	TYTUŁ RYS: ŁAWKA
BRANŻA: ARCH.	DATA: 04.2010r.	SKALA: 1:50	NR RYS: S-08