

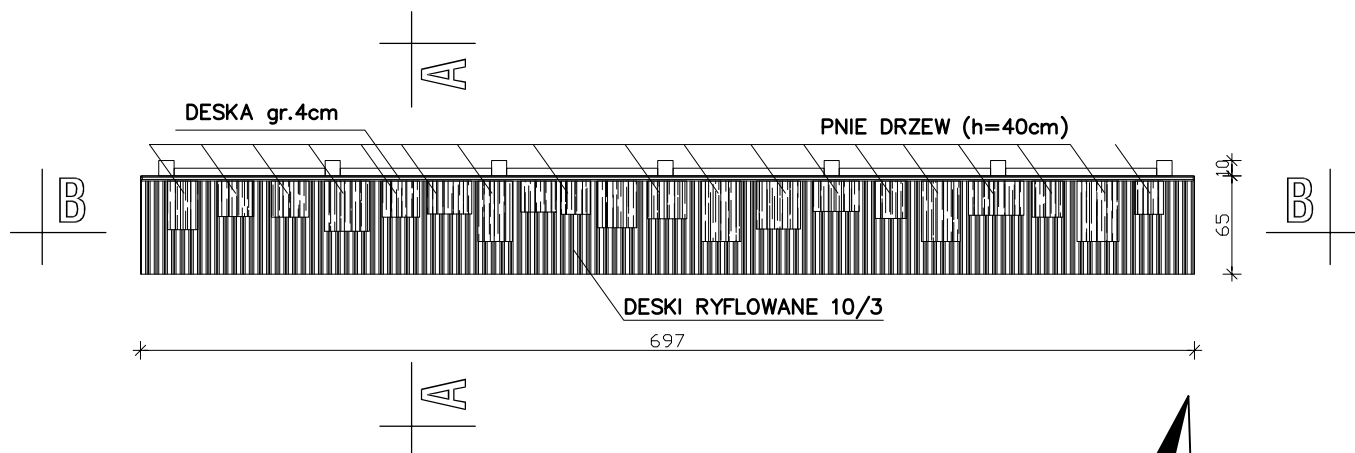


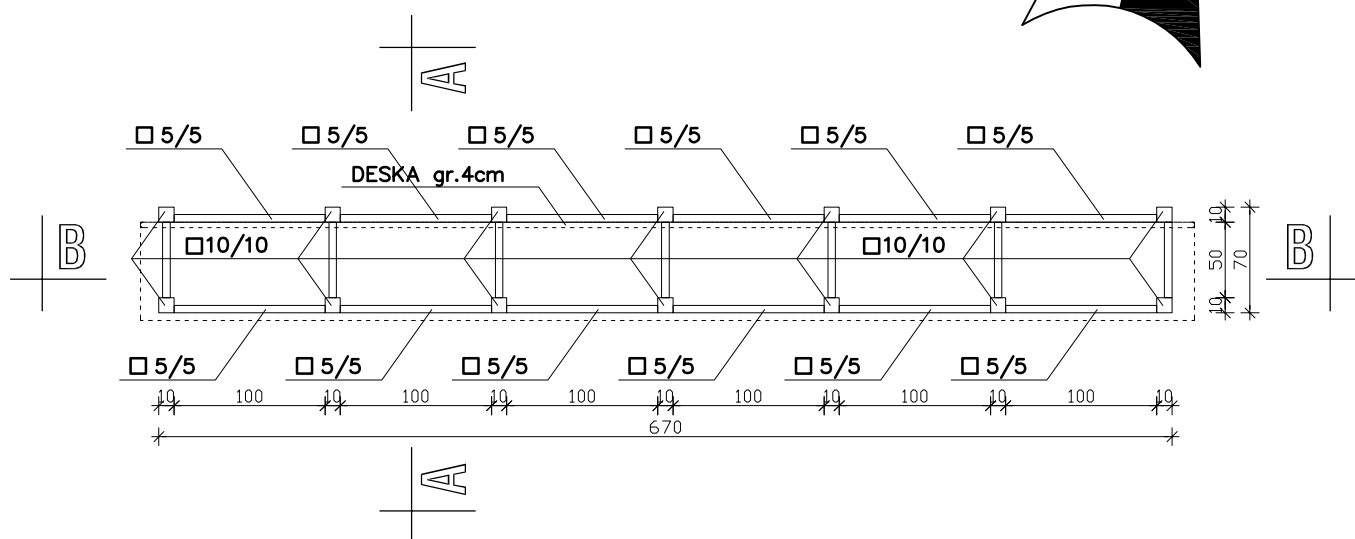

RZUT Z GÓRY
SKALA 1:50

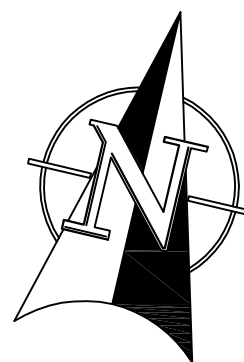

RZUT KONSTRUKCYJNY
SKALA 1:50

Nazwa obiektu: STÓŁ EDUKACYJNY Z PNAMI			
PROBUD ul. Jagiellończyka 16 14-200 Iława tel. (89) 644 80 93 LICENCJA: InteliCAD ID klienta : #1390336		OPRACOWAŁ:	
INWESTOR: Gmina Biskupiec Al. Niepodległości 11-300 Biskupiec		ADRES INWESTYCJI: BISKUPIEC Obręb nr4--m. Biskupiec Nr dz. 96	TYTUŁ RYS: RZUT Z GÓRY I KONSTR.
BRANŻA: ARCH.	DATA: 04.2010r.	SKALA: 1:50	NR RYS: St-1