



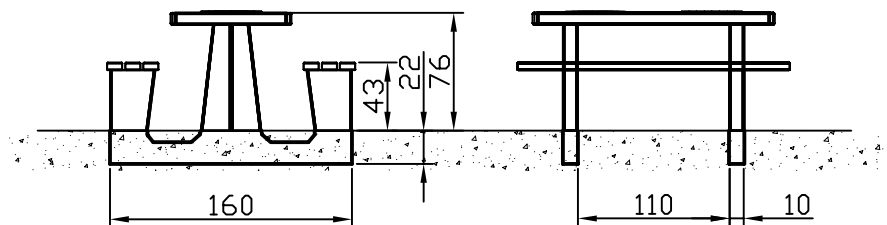

PRODUCENT: NOVUM Wyposażenie Placów Zabaw
12-130 Pasym, Grom 36
tel.: (0 89) 621 64 40, 621 27 33
fax: (0 89) 621 64 41, 621 27 33
e-mail: biuro@novumgrom.pl
www.novumgrom.pl

STOLIK DO GRY W SZACHY I CHINCZYKA

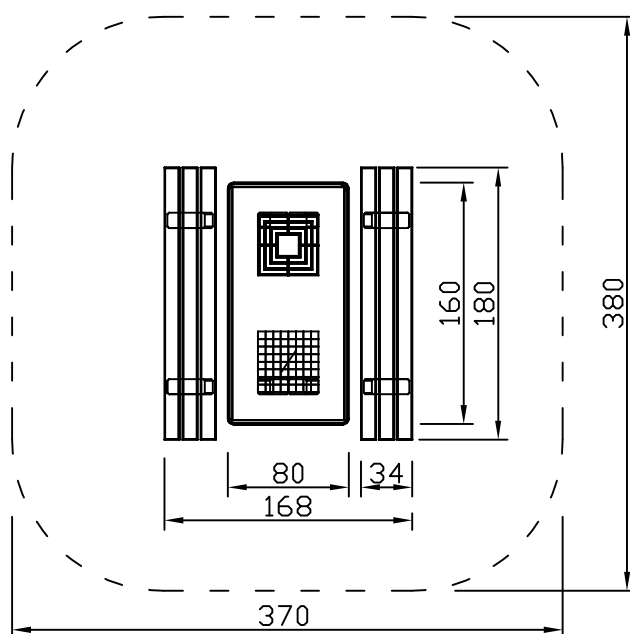

Nazwa obiektu: WYPOSAŻENIE PARKU			
PROBUD ul. Jagiellończyka 16 14-200 Iława tel. (89) 644 80 93 LICENCJA: InteliCAD ID klienta: #1390336		OPRACOWAŁ:	
INWESTOR: Gmina Biskupiec Al. Niepodległości 11-300 Biskupiec		ADRES INWESTYCJI: BISKUPIEC Obręb nr 4-m. Biskupiec Nr dz. 96	TYTUŁ RYS: Stół do gry w szachy i chinczyka
BRANŻA: ARCH.	DATA: 04.2010r.	SKALA: 1:50	NR RYS: W-01