





Numer katalogowy: 306

Adres: Czechowicka 9A,
52-016 Wrocław
Telefon: (71) 340-09-19
Fax: (71) 341-62-53
E-mail: biuro@magicnets.pl
www.magicnets.pl

STOJAK NA 10 ROWERÓW

wymiary urządzenia :
długość - 2,5 m
szerokość - 0,5 m
wysokość - 0,4 m

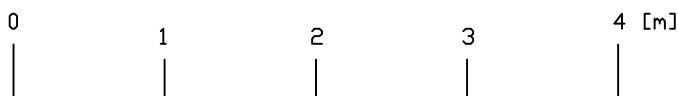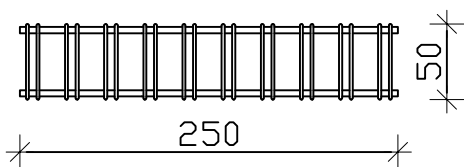

Nazwa obiektu: WYPOSAŻENIE PARKU—miejsca widokowe			
PROBUD ul. Jagiellończyka 16 14-200 Iława tel. (89) 644 80 93 LICENCJA: InteliCAD ID klienta : #1390336		OPRACOWAŁ:	
INWESTOR: Gmina Biskupiec Al. Niepodległości 11-300 Biskupiec		ADRES INWESTYCJI: BISKUPIEC Obręb nr4—m. Biskupiec Nr dz. 96	TYTUŁ RYS: Stojak na 10 rowerów
BRANŻA: ARCH.	DATA: 04.2010r.	SKALA: 1:50	NR RYS: W-04