




PRZEKRÓJ 1 - 1

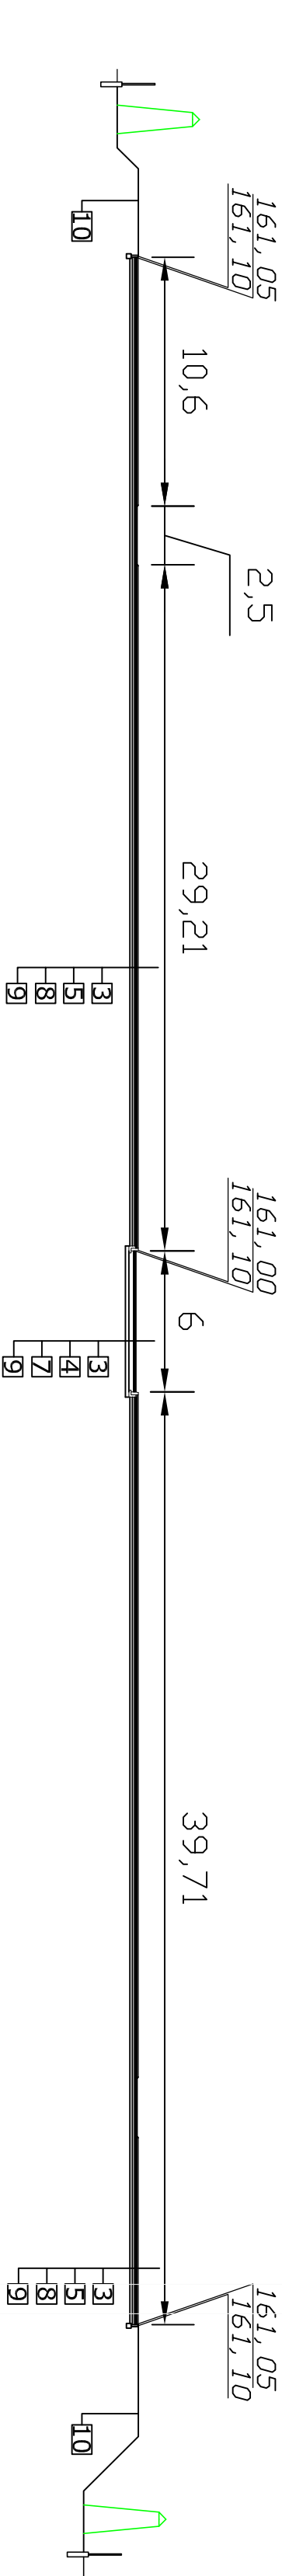

PRZEKRÓJ 2 - 2

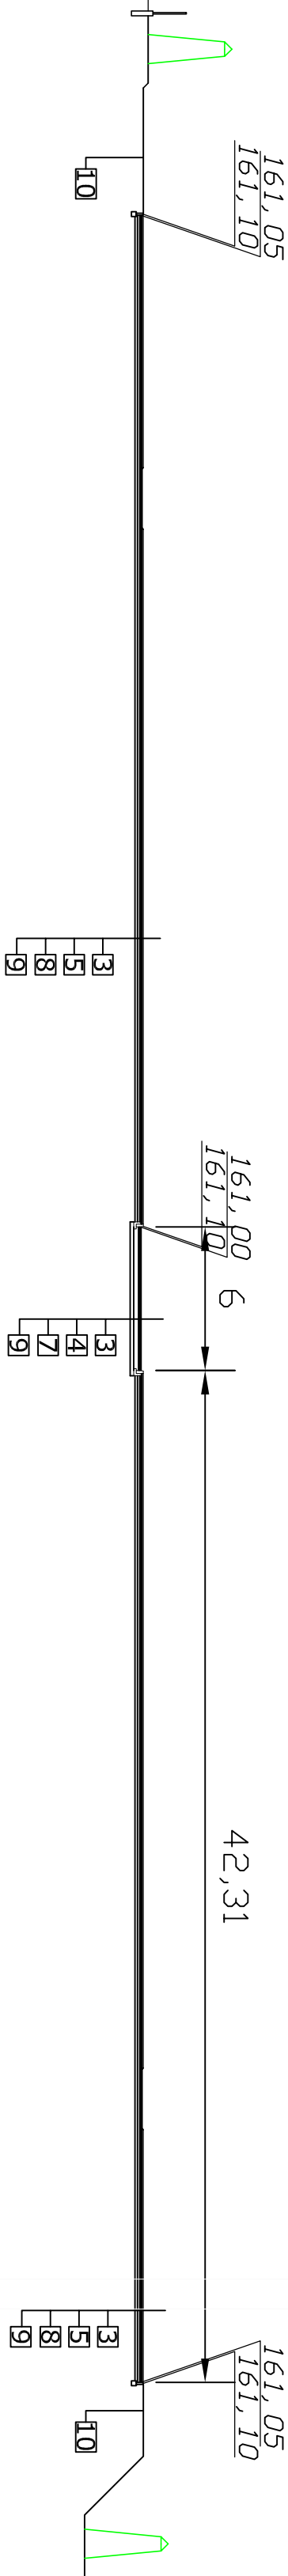

PRZEKRÓJ 3 - 3

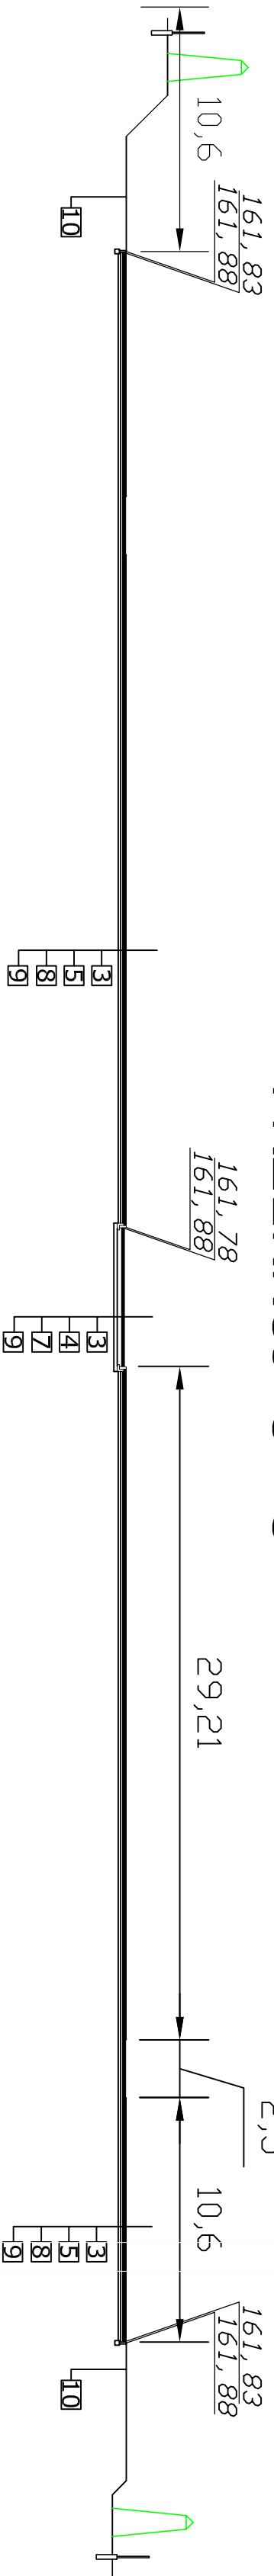

OZNACZENIA:

- Nawierzchnia z kostki betonowej gr. 8cm, w kolorze szarym,
 - Nawierzchnia z kostki betonowej gr. 6cm, w kolorze szarym,
 - Nawierzchnia ze żwiru fr. 16 - 24mm, gr. 5cm,
 - Warstwa kładząca z kruszywa kamiennego łamanego stabilizowanego mechanicznie fr. 0 - 31,5mm wg PN-S-06102:1997 gr. 10cm,
 - Warstwa kładząca z kruszywa kamiennego łamanego stabilizowanego mechanicznie fr. 0 - 31,5mm wg PN-S-06102:1997 gr. 5cm,
 - Podsyпка płaskowa 5cm,
 - Warstwa konstrukcyjna z kruszywa kamiennego łamanego stabilizowanego mechanicznie fr. 31,5-63mm wg PN-S-06102:1997 gr. 20cm,
 - Warstwa konstrukcyjna z kruszywa kamiennego łamanego stabilizowanego mechanicznie fr. 31,5-63mm wg PN-S-06102:1997 gr. 10cm,
 - Warstwa odsączająca ze żwiru lub pospółki (materiałów mrozoodpornych) o współczynniku filtracji $k > 8 \text{ m/d}$ gr. 10 - 20cm,
- UWAGA:
Jeżeli piasek drobny zalegający w podłożu posiada parametry warstwy odsączającej - można nie wykonywać tej warstwy.
10. Warstwa ziemi urodzajnej gr. min. 10cm, rozplantowana i obsiana trawą.

Dzieki:	CEMENTARZ KOMUNALNY W BISKUPCU		
Adres:	Biskupiec dz. nr 263/1		
Inwest:	Gmina Biskupiec ul. Niepodległości 2		
Przedm:	NIVELACJA DRÓGI I PARKINGI -		Nr rys
Przebieg:	PRZEKROJE PODŁUŻNE		
Brzoza:	Proje-	mgr inż. Andrzej	upr.bud.
Arch:	ktowici	KRAJEWSKI	213/87/OL
Da tai:	Dpra-	mgr inż. Andrzej	upr.bud.
06.09r	cowici	Krajewski	213/87/OL
Skala:	Sprawdził		Podpis
1:250			