
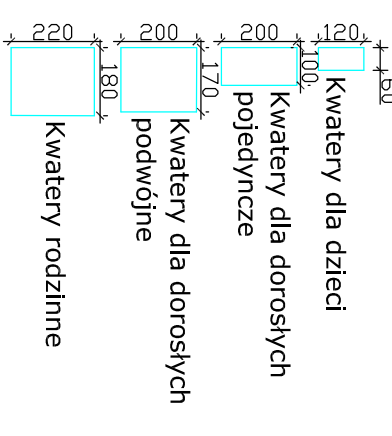


ROZMIESZCZENIE KWATER W SEKTORACH "K", "L", "O", "P"

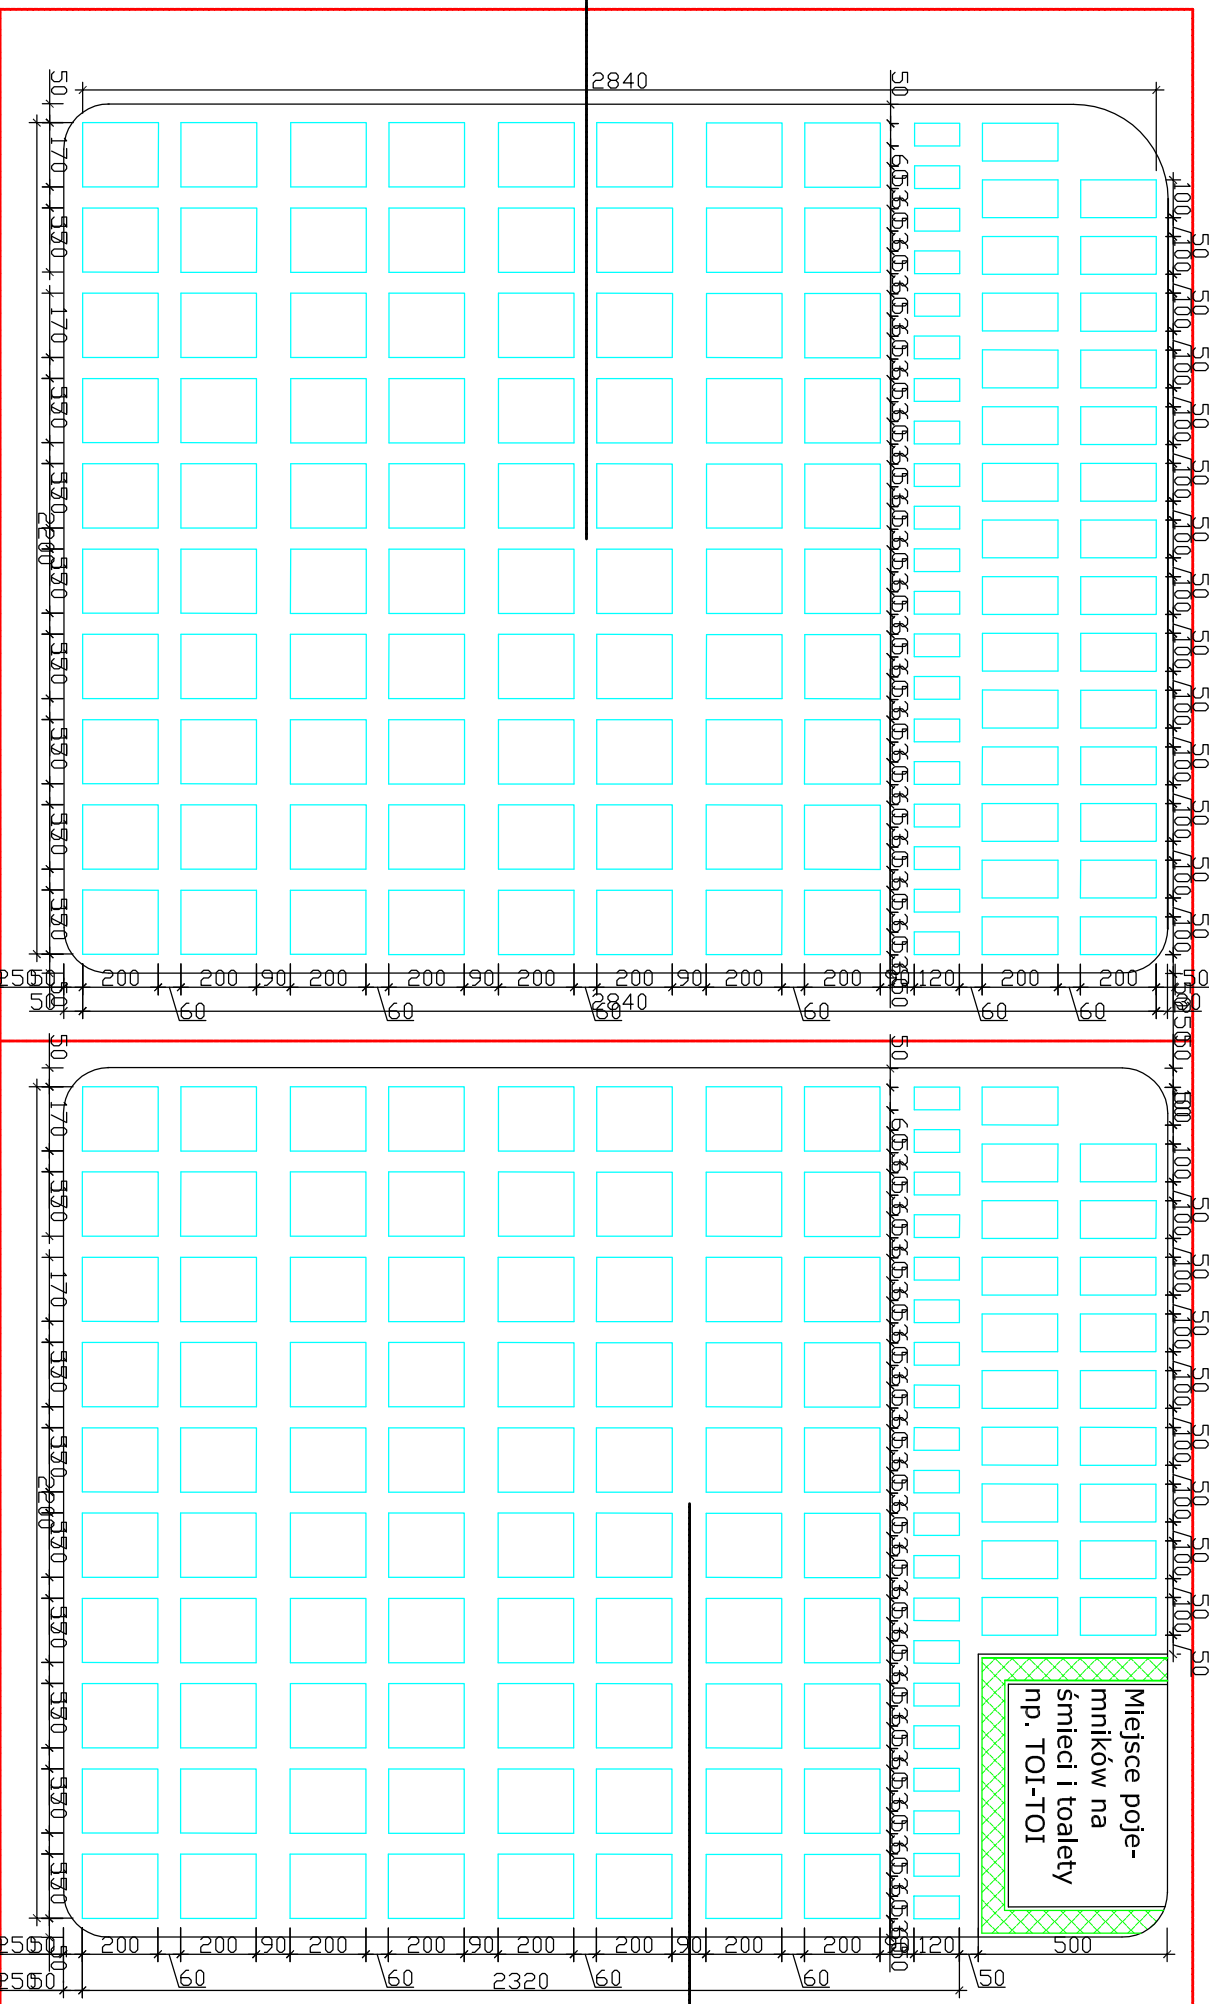


Sektor "O"

Kwatery pojedyncze dla
dorosłych 19msc
Kwatery dla dzieci 20msc
Kwatery podwójne dla
dorosłych 80msc

Sektor "K"

Kwatery pojedyncze dla
dorosłych 29msc
Kwatery dla dzieci 20msc
Kwatery podwójne dla
dorosłych 80msc

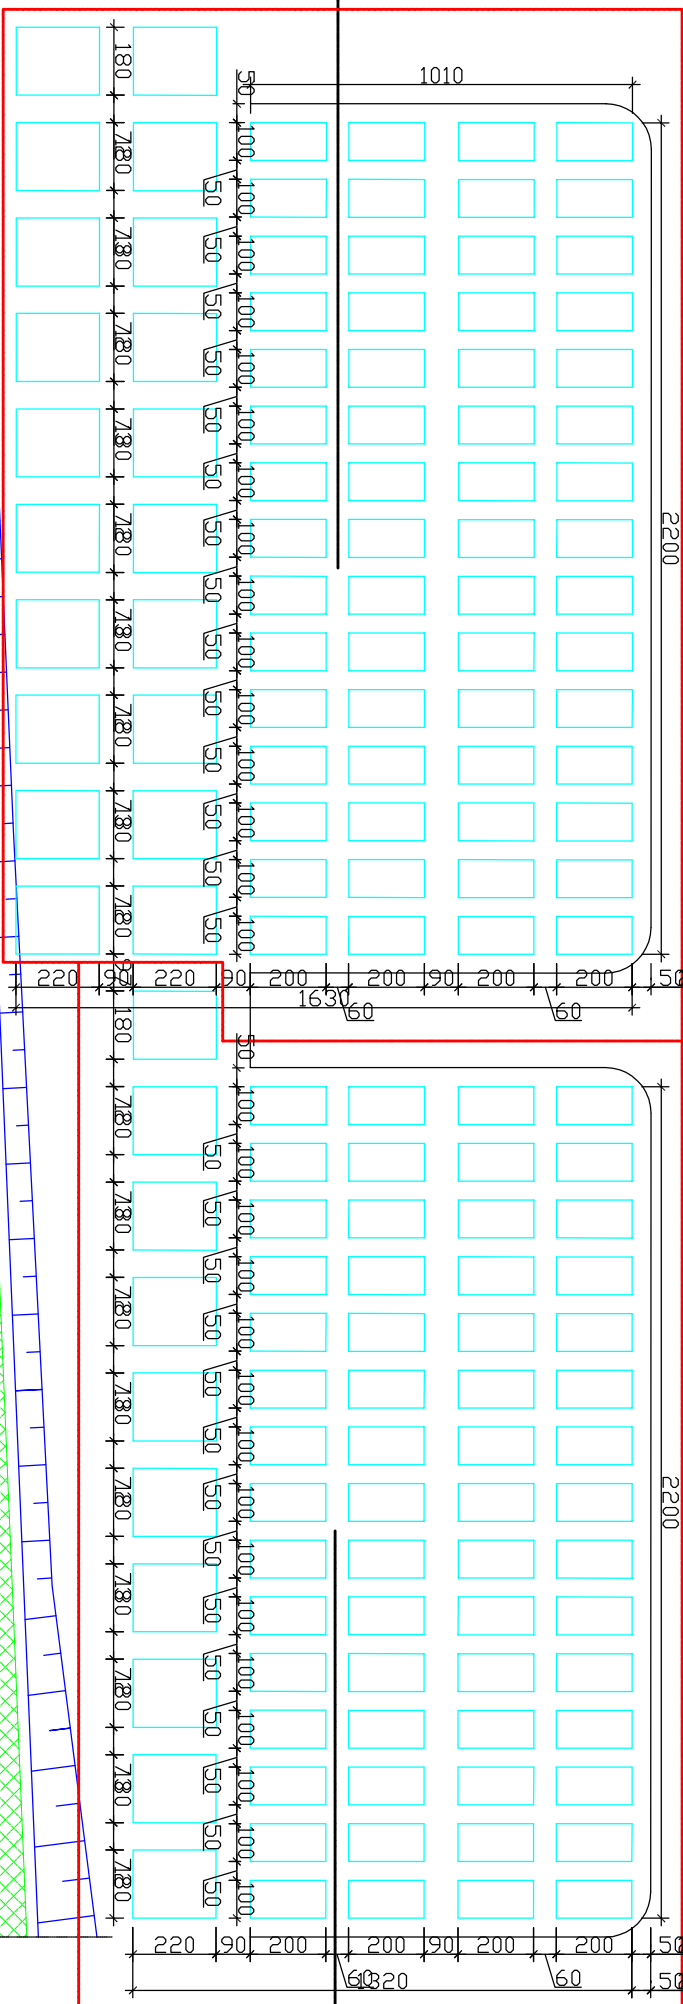


Sektor "L"

Kwatery pojedyncze dla
dorosłych 60msc
Kwatery rodzinne 20msc

Sektor "P"

Kwatery pojedyncze dla
dorosłych 60msc
Kwatery rodzinne 10msc

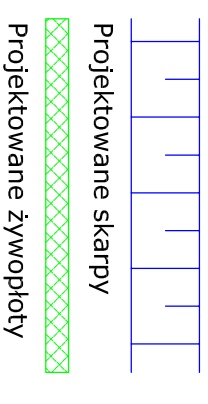

Dzieki:		CMENTARZ KOMUNALNY W BISKUPCU	
Adres:		Biskupiec dz. nr 263/1	
Inwest.:		Gmina Biskupiec ul. Niepodległości 2	
Przezn.		ROZMIESZCZENIE KWIATER W	
rys:		SEKTORACH "K","L","O","P"	
Branża:	Proje-	mgr inż. Andrzej	upr.bud.
Arch.	ktowaci	KRAJEWSKI	213/87/OL
Data:	Dpra-	mgr inż. Andrzej	upr.bud.
06.09r	cowaci	Krajewski	213/87/OL
Skala:	\$praważ:		Podpis
1:250			