


ROZMIESZCZENIE KWATER W SEKTORACH "T", "U", "Y", "Z"

Sektor "T"

Kwatery pojedyncze dla dorosłych 30mśc

Kwatery dla dzieci 20mśc

Kwatery podwójne dla dorosłych 80mśc

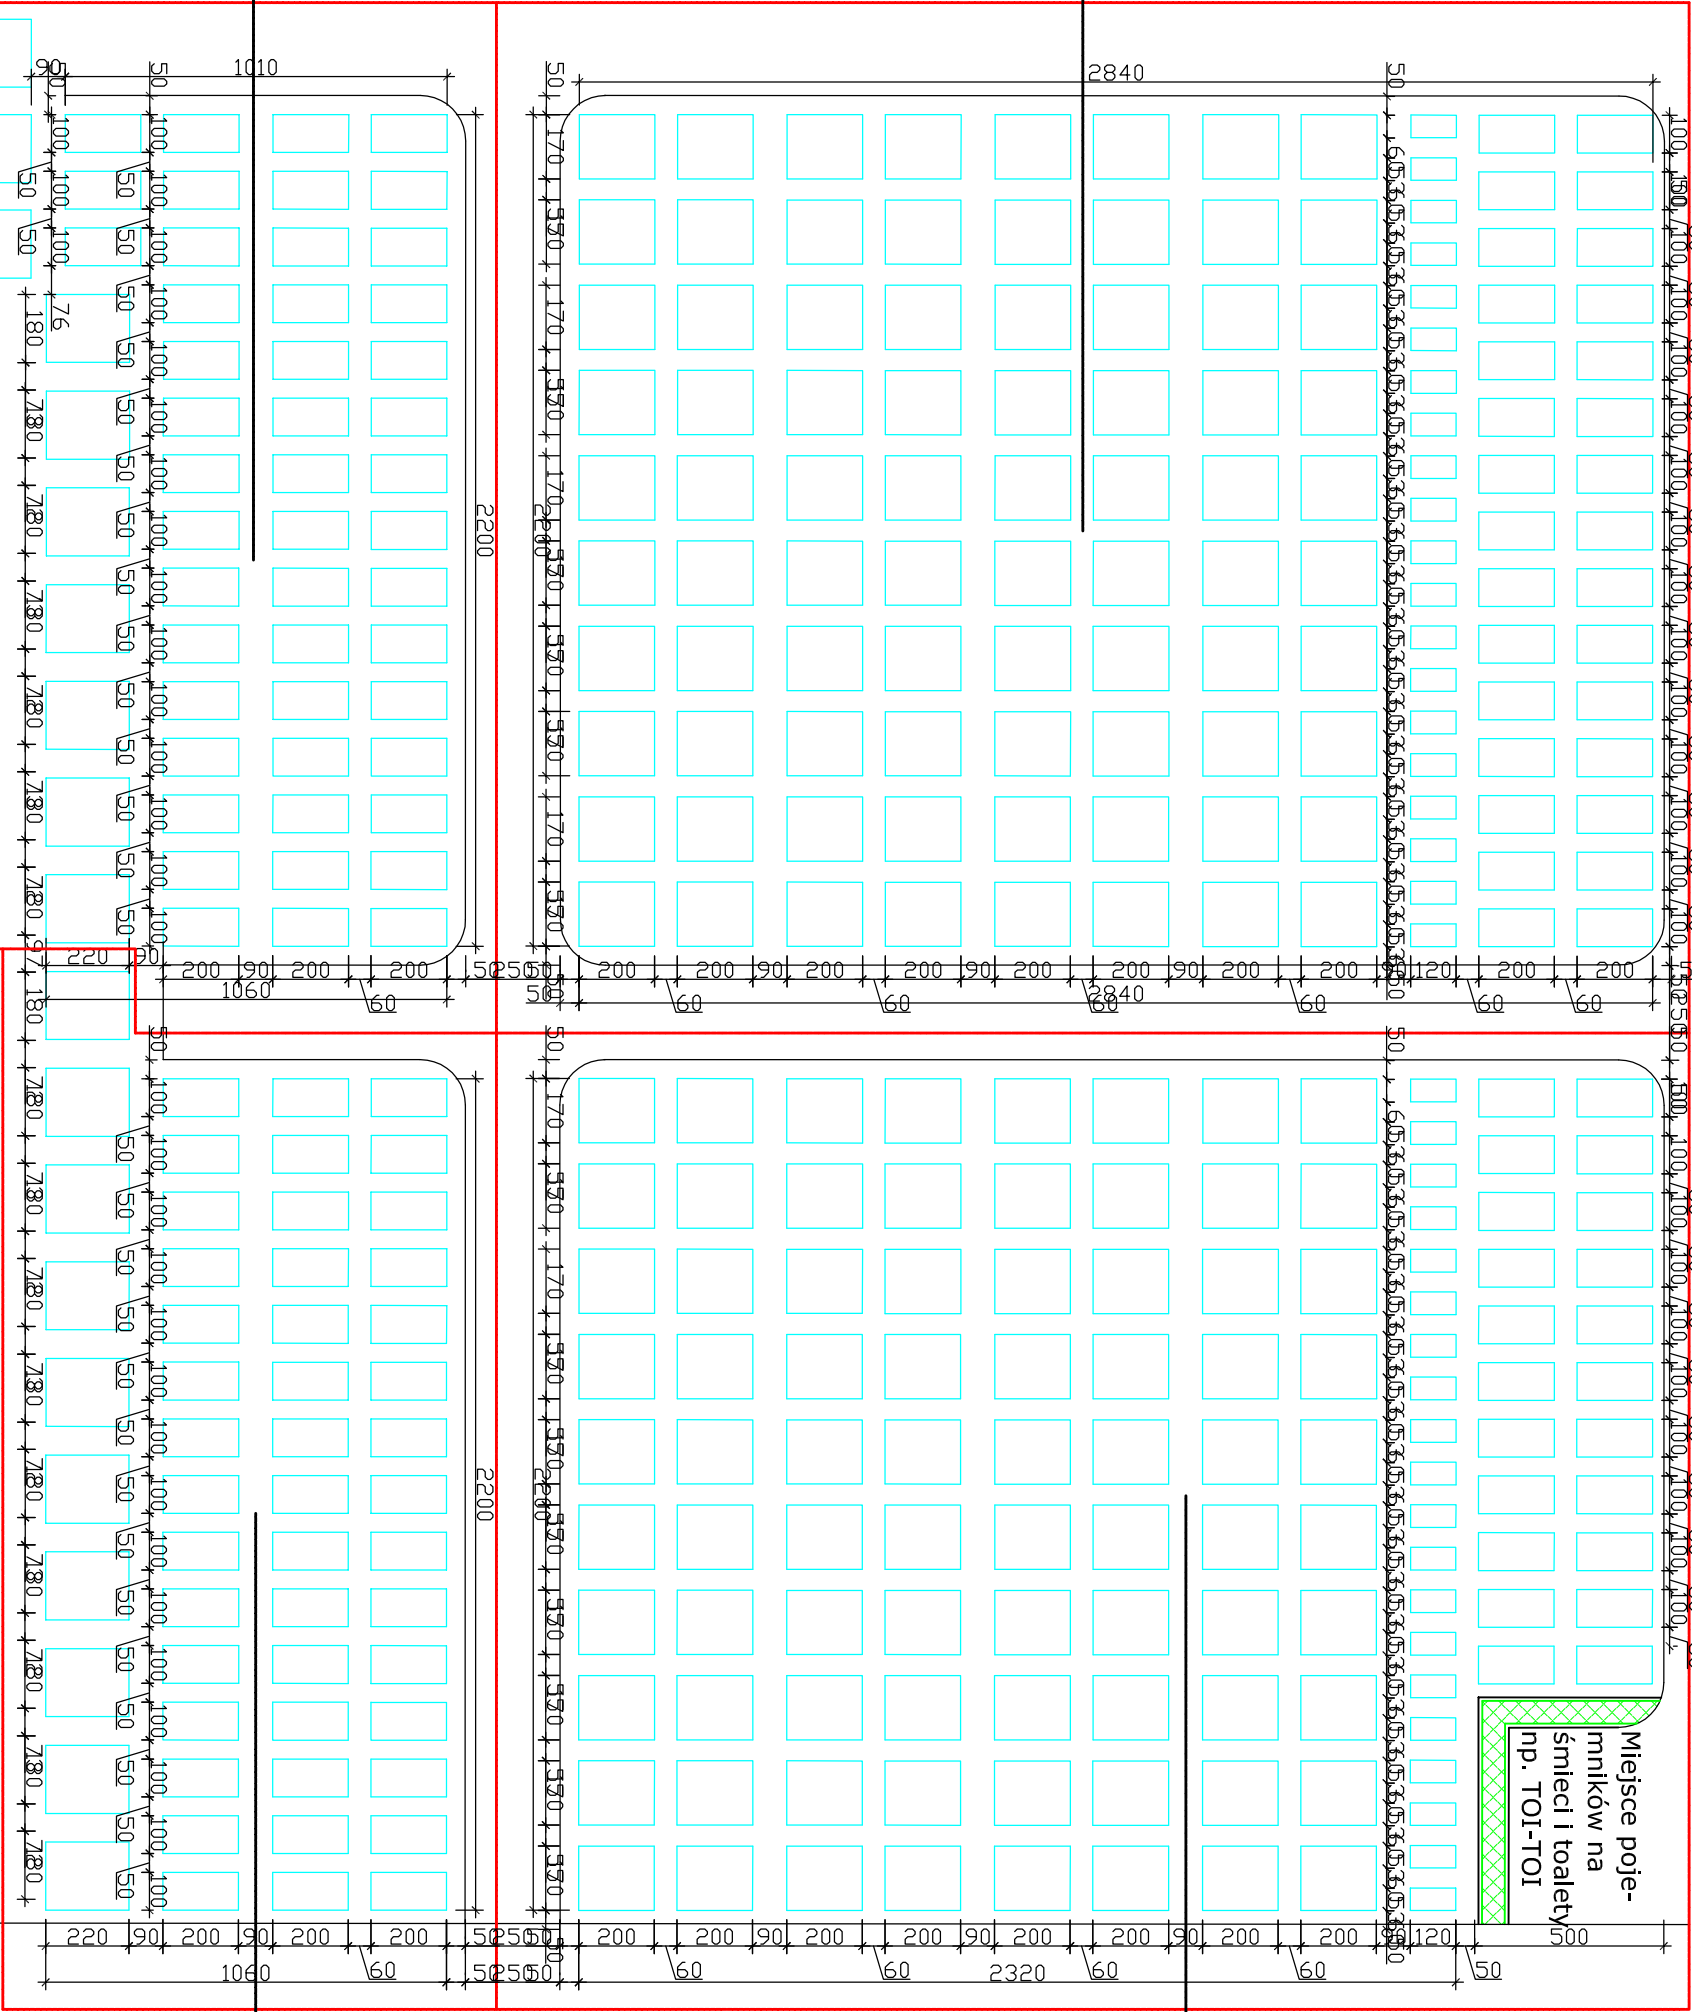


Sektor "Y"

Kwatery pojedyncze dla dorosłych 22mśc

Kwatery dla dzieci 20mśc

Kwatery podwójne dla dorosłych 80mśc

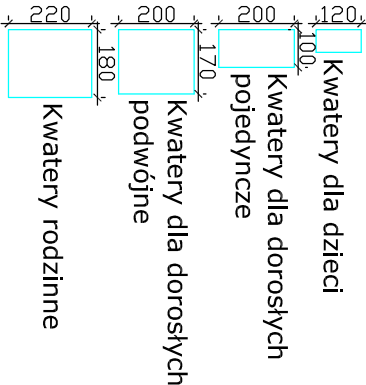


Projektowane skarpy

Projektowane żywopłoty

Sektor "U"

Kwatery pojedyncze dla dorosłych 48mśc

Kwatery rodzinne 10mśc

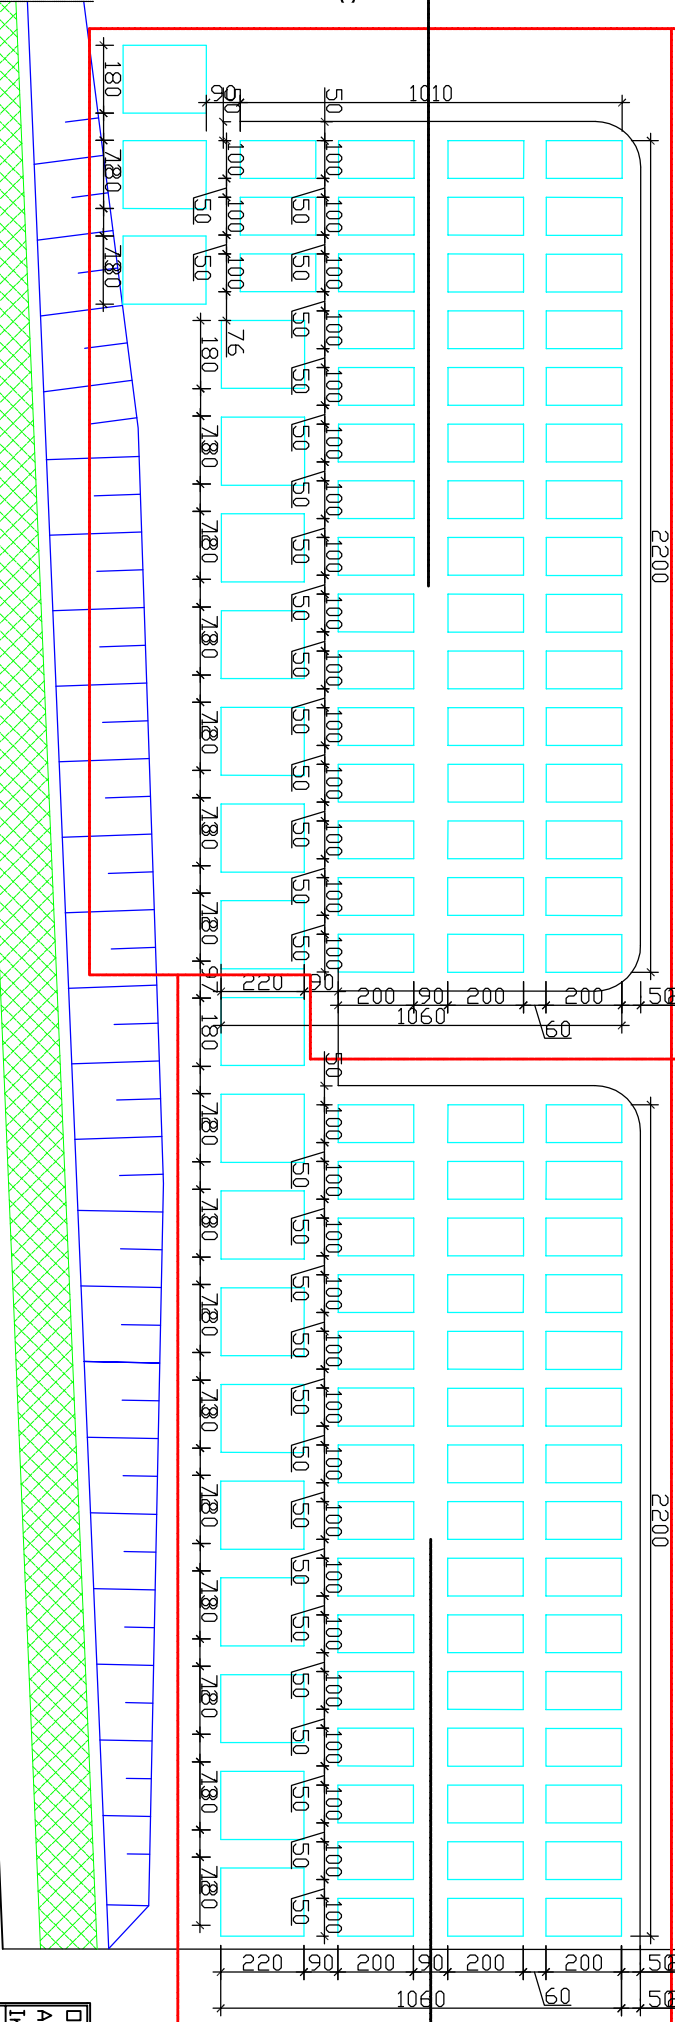

Sektor "Z"

Kwatery pojedyncze dla dorosłych 45mśc

Kwatery rodzinne 10mśc

Dzieki:				CMENTARZ KOMUNALNY W BISKUPCU			
Adres:				Biskupiec dz. nr 263/1			
Inwest:				Gmina Biskupiec ul. Niepodległości 2			
Przedm:				ROZMIESZCZENIE KWATER W SEKTORACH "T", "U", "Y", "Z"			
rys:				Nr rys			
Branża:				mgr inż. Andrzej			
Archi:				KRAJEWSKI			
Data:				213/87/0L			
Dra-cowa:				mgr inż. Andrzej			
Skala:				213/87/0L			
1:250				Podpis			
Sprawdził							