


ZADANIE PODZIAŁU NA II ETAPY
PRZETARGIEM OBIEKTU TRZYNIET ETAP I

CMENTARZ KOMUNALNY W BISKUPCU - UKŁAD GROBÓW Z PODZIAŁEM NA SEKTORY

UWAGA:
Część projektowanego cmentarza oznaczona kolorem czerwonym znajduje się w strefie ochronnej 150m od czynnej studni przy budynku nr 23. Budynek nr 23 jest niezamieszkały i opuszczony, a jego stan prawny jest nieuregulowany. W projekcie przewidziano podłączenie budynku do sieci wodociągowej pod warunkiem uzyskania zgody właściciela, którego w chwili obecnej nie ma. Do czasu podłączenia budynku do sieci wodociągowej w tej strefie nie można grzebać zmarłych i użytkować jako cmentarza

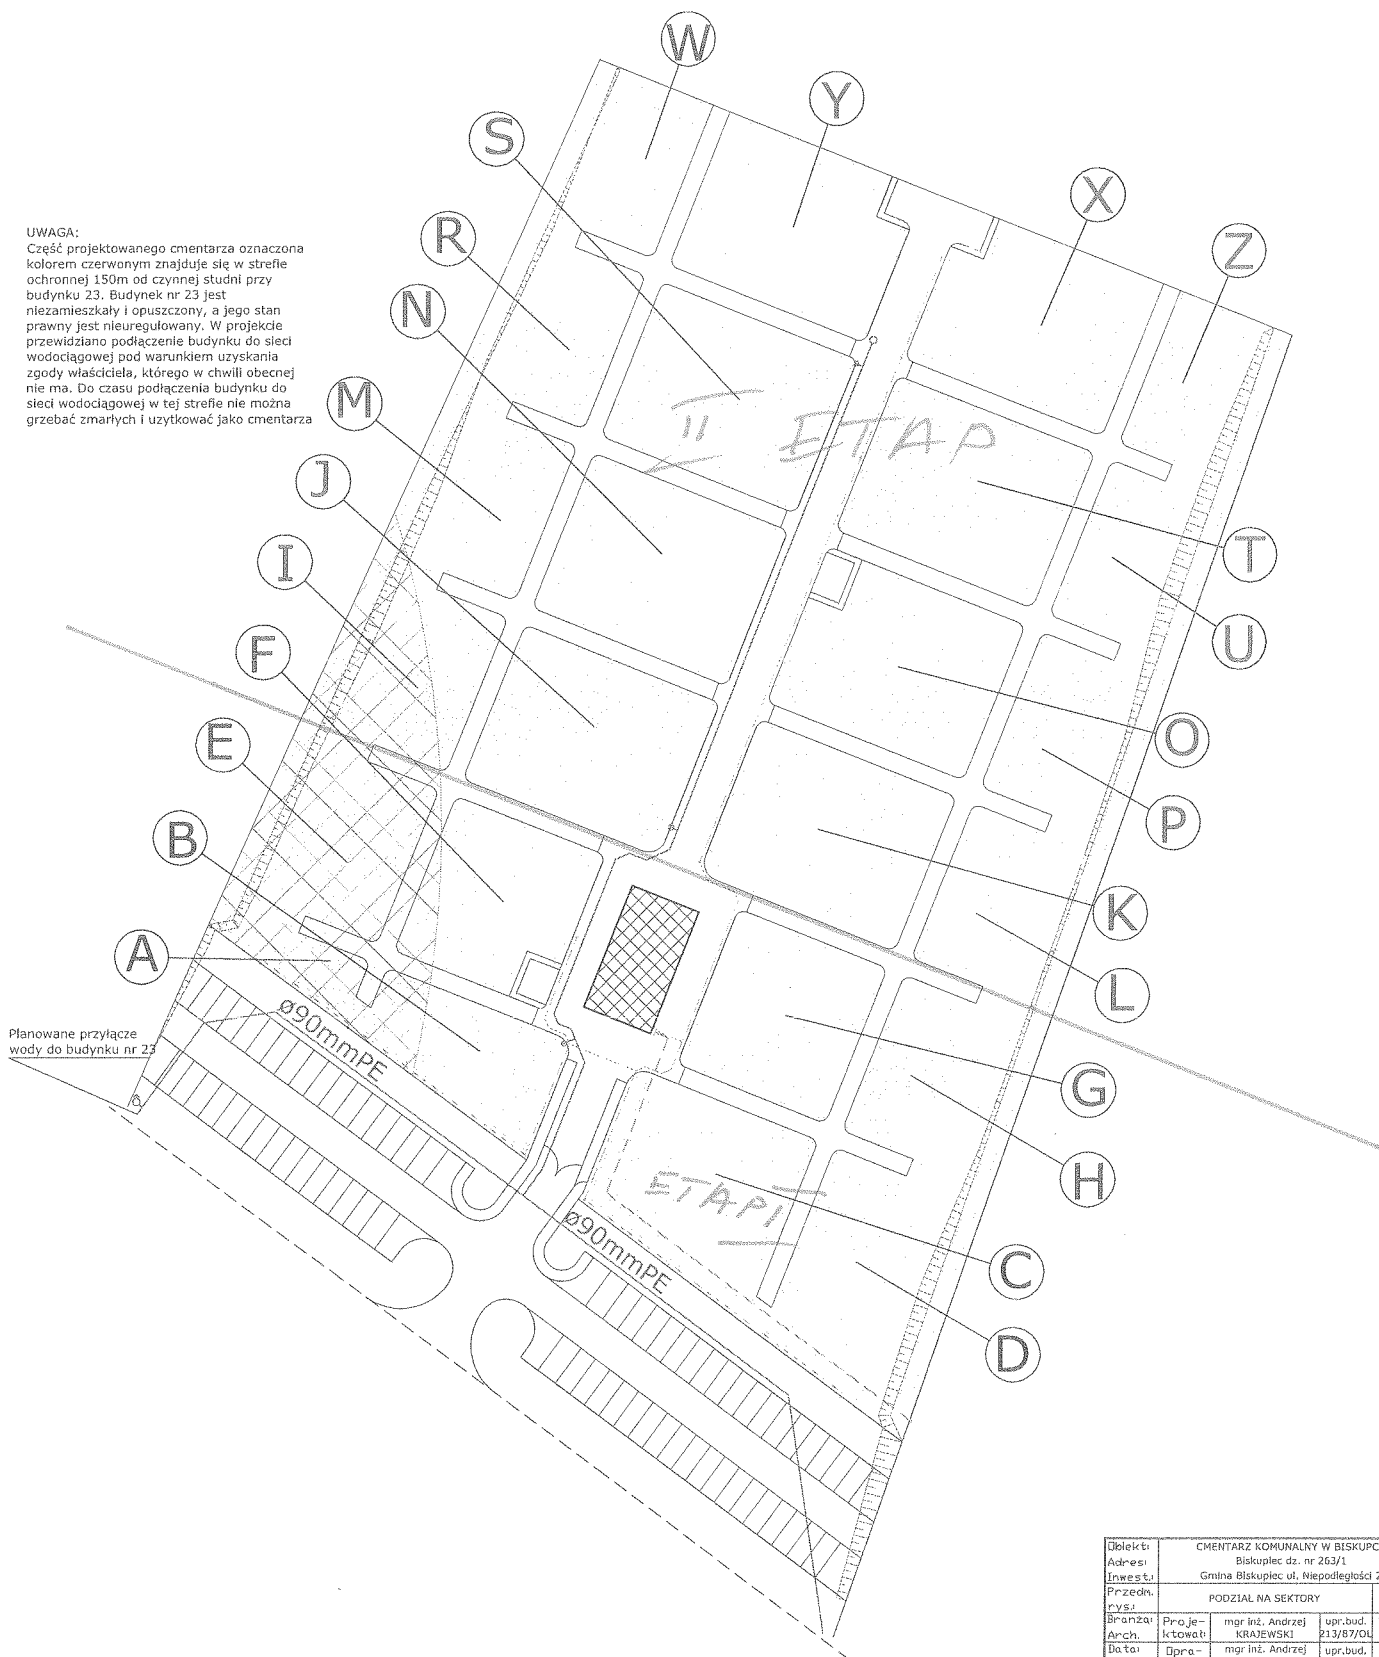

Obiekt:	CMENTARZ KOMUNALNY W BISKUPCU			
Adres:	Biskupiec dz. nr 263/1			
Inwestor:	Gmina Biskupiec ul. Niepodległość 2			
Przedm. rys:	PODZIAŁ NA SEKTORY			
Bransza:	Proje-	mgr inż. Andrzej	upr.bud.	Nr rys.
Arch.	ktował	KRAJEWSKI	213/87/OL	A - 8
Data:	Opra-	mgr inż. Andrzej	upr.bud.	Podpis
06.09r	cował	Krajewski	213/87/OL	
Skala:	Sprawdził			Podpis
1:500				

ZATWIERDZENIE NR 1