


WARMIŃSKIE PRZEDSIĘBIORSTWO GEODEZJI I
GEOINFORMATYKI SPÓŁKA Z O.O W BISKUPCU

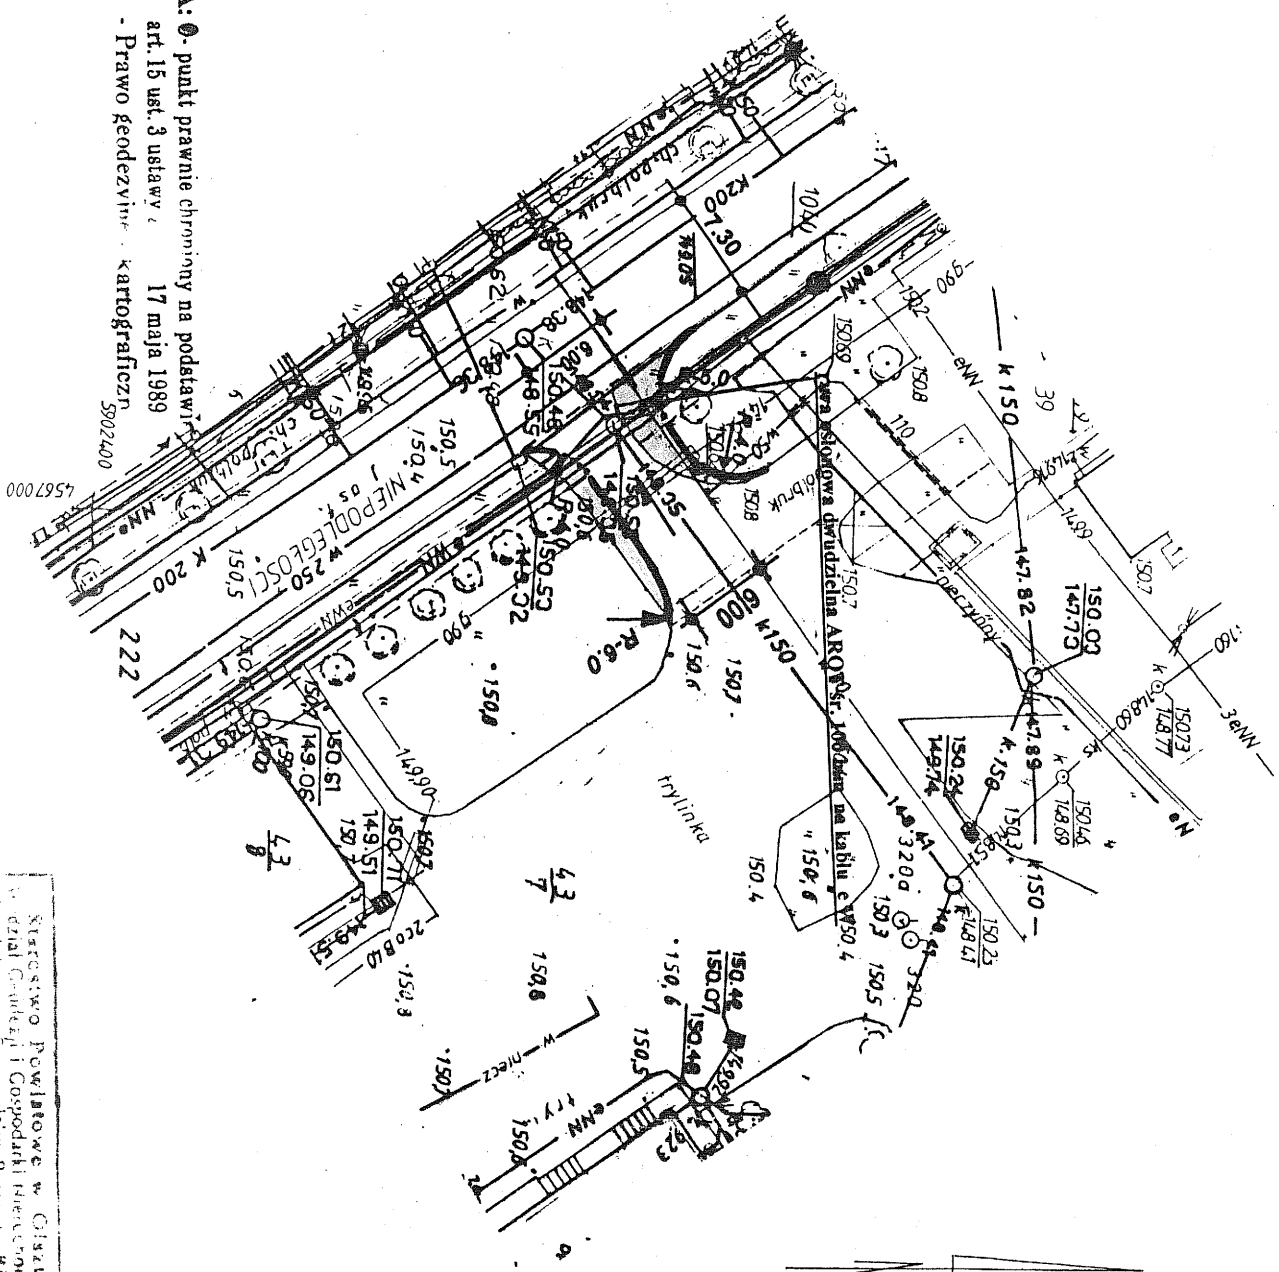

UWAGA: 0 - punkt prawie chroniony na podstawie
art. 15 ust. 3 ustawy z 17 maja 1989
- Prawo geodezyjne i kartograficzne 50

KERG 0704-8/2004
Woj.: warmińsko-mazurskie
Powiat: olsztyński
Gmina: Biskupiec
Obręb: m. Biskupiec 4
Arkusz: 223.143.1532
Obiekt: dz. 43/7, 222

Nie wyklucza się istnienia w terenie innych nie wykazanych na niniejszej mapie urządzeń podziemnych, które nie były zgłoszone do inwentaryzacji lub o których brak jest informacji w instytucjach brązowych


Krajowe Powiatowe w Olsztynie
Urząd Gminy i Gospodarki Miejskiej
ul. Armii Krajowej 10
08-110 Olsztyn
18 MAR 2010

LEGENDA

- | | |
|---|--|
|  | NAW. POSZERZENIA WJAZDU Z KOSTKI BRUK. gr. 8 cm NA PODB. Z KAMIENIA ŁAMANEGO gr. 20 cm |
|  | NAW. CHODNIKA Z KOSTKI BETONOWEJ ROZBIÓRKOWEJ NA PODSYPCIE CEM. PIASKOWEJ |
|  | KRAWĘŻNIK BETONOWY 15x30 cm WYSTAJĄCY |
|  | KRAWĘŻNIK BETONOWY 15x30 cm "ZATOPIONY" 0 - 2 cm POW. POZIOMU JEZDNI |
|  | TRAWNIK |

FIRMA USŁUGOWO - HANDLOWA	
Olsztyn ul. Herdera 18/14	
TEMAT: PRZEBUDOWA DOJAZDU DO URZĘDU MIASTA	STADIUM: Pr. Bud.
ADRES: BISKUPIEC ul. NIEPODLEGŁOŚCI	SKALA: 1: 500
PROJEKTOWAŁ: mgr inż. H. BUŁACZ upr. 57/84/OI	Nr. Zlec.
OPRACOWAŁ: 	DATA: V 2010
SPRAWDZIŁ: D - 1	Nr. Rys.

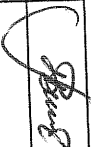

FIRMA USŁUGOWO - HANDLOWA		STADIUM:	
Olsztyn ul. Herdera 18/14		Pr.Bud.	
TEMAT: PRZEBUDOWA DOJAZDU DO URZĘDU MIASTA		SKALA:	
ADRES: BISKUPIEC ul. NIEPODLEGŁOŚCI		1: 20	
PROJEKTOWAŁ:	mgr inż. H. BUBACZ upr. 57/B4/OI	Nr. Zlec.	
OPRACOWAŁ:		DATA:	
SPRAWDZIŁ:		Nr. Rys	
		D - 2	