
WARMIŃSKIE PRZEDSIĘBIÓSTWO
GODEZJI GEONFORMATYKI Sp. z o.o.
11-300 Białystok, ul. Miłopodległość
50-0-59 71 15 25 36

REPRODUKCYJA WZBRONIONA

NR ROB 173/09

Nie wyklucaz siq istnienia w terenie innych nie wykazywanych na mapiejszej mapie urzadzonych podziemiowych, ktore nie byly zgloszone do inwentaryzacji lub o ktorych brak jest informacji w inzyniowskiach brandowych.

GEODETA I PRACOWNIK
m. Kozłowiez Korolowa
Upr. GUGiK 1151785
11-300 Bieleckiego, ul. Gukowa
tel. 0-82 715 48 49, 0-602 59 46
NIP 739-123-09-59

[illegible]

07-SEP-2010

Inspektor
Służby
Zachowania
Dokumentacji


	NAW. Z KOSTKI BRUK, gr 8 cm NA PODB. Z KAMIENIA ŁAMANEGO gr. 18 cm
	NAW. CHODNIKÓW Z KOSTKI BRUK, gr 6 cm NA PODSYPCIE CEM. PŁASKOWEJ
	KRAWĘŻNIK BETONOWY 15x30 cm WYSTAJĄCY NA ŁAWIE BETONOWEJ
	KRAWĘŻNIK BETONOWY WJAZDOWY 15x22 cm NA ŁAWIE BETONOWEJ
	MUREK OPOROWY
	RZĘDNE PROJEKTOWANE

FIRMA USŁUGOWO - HANDLOWA



Olsztyn ul. Herdera 18/14

FIRMA USŁUGOWO - HANDLOWA	
Olsztyn ul. Herdera 18/14	
TEMAT: BUDOWA DOJAZDU DO ZABUDOWY MIESZKANIOWEJ	STADIUM:
ADRES: BISKUPIEC ul. KRYNICZNA	Pr.Bud.
PROJEKTOWAŁ: mgr inż.H. BUBACZ upr. 57/84/OI	SKALA: 1: 500
OPRACOWAŁ: H. HOLEWSKA	Nr. Zlec.
SPRAWDZIŁ: inż. H. SZATKOWSKI upr. 54/83/OI	DATA: III 2010
	Nr. Rys.
	D - 1


A - A

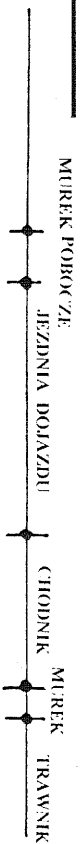

25

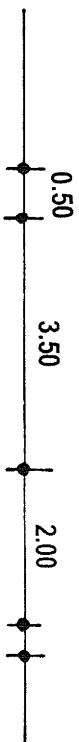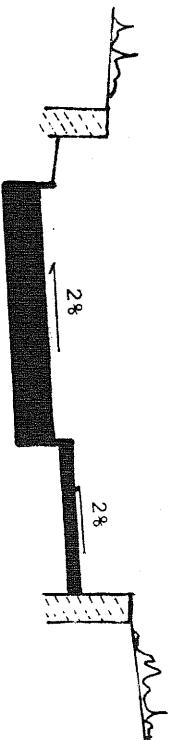


B - B

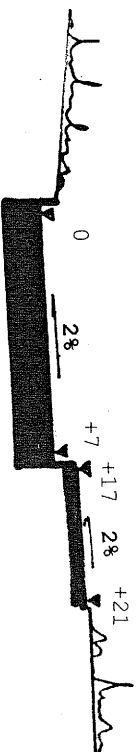


PRZESKROJE NORMALNE

FIRMA USŁUGOWO - HANDLOWA			
Olsztyn ul. Herdera 18/14			
TEMAT: BUDOWA DOJAZDU DO ZABUDOWY MIESZKANIOWEJ	STADIUM:		
ADRES: BISKUPIEC ul. KRYNICZNA	Pr. Bud.		
PROJEKTOWAŁ: mgr inż. H. BUBACZ upr. 57/84/OI	SKALA: 1:100		
OPRACOWAŁ: H. MOLEWSKA	Nr. Zlec.		
SPRAWDZIŁ: inż. H. SZATKOWSKI	DATA: III 2010		
	Nr. Rys.		
	D - 2		


NAWIERZCHNIA DOJAZDU

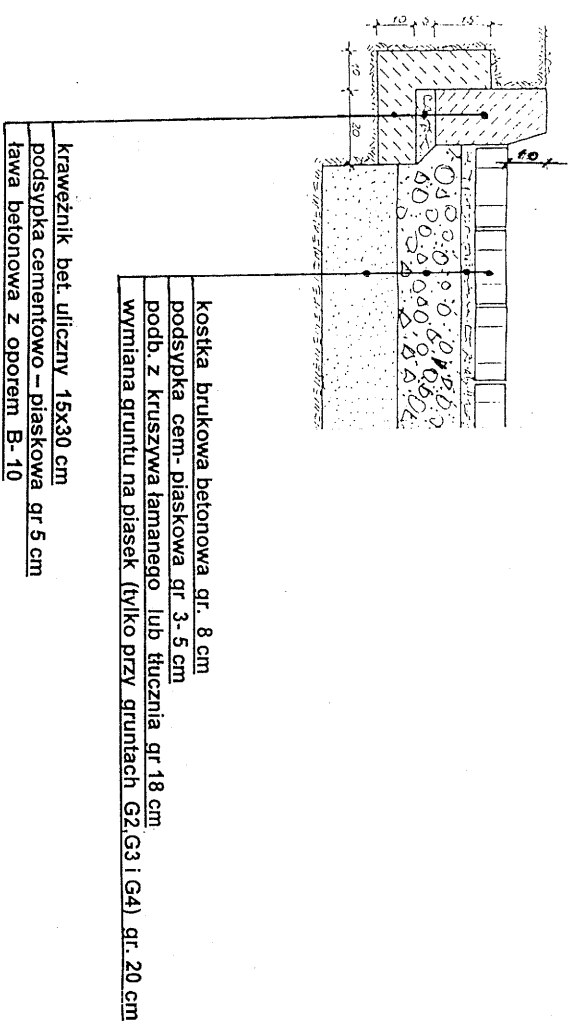

POŁĄCZENIE DOJAZDU Z JEZDNIĄ ULICY

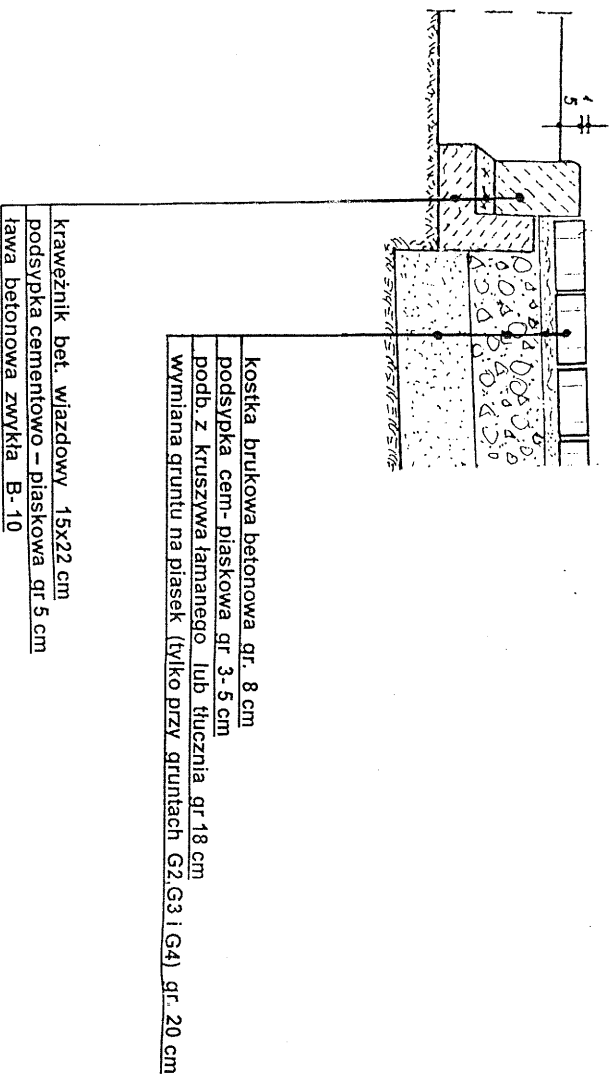


CHODNIK

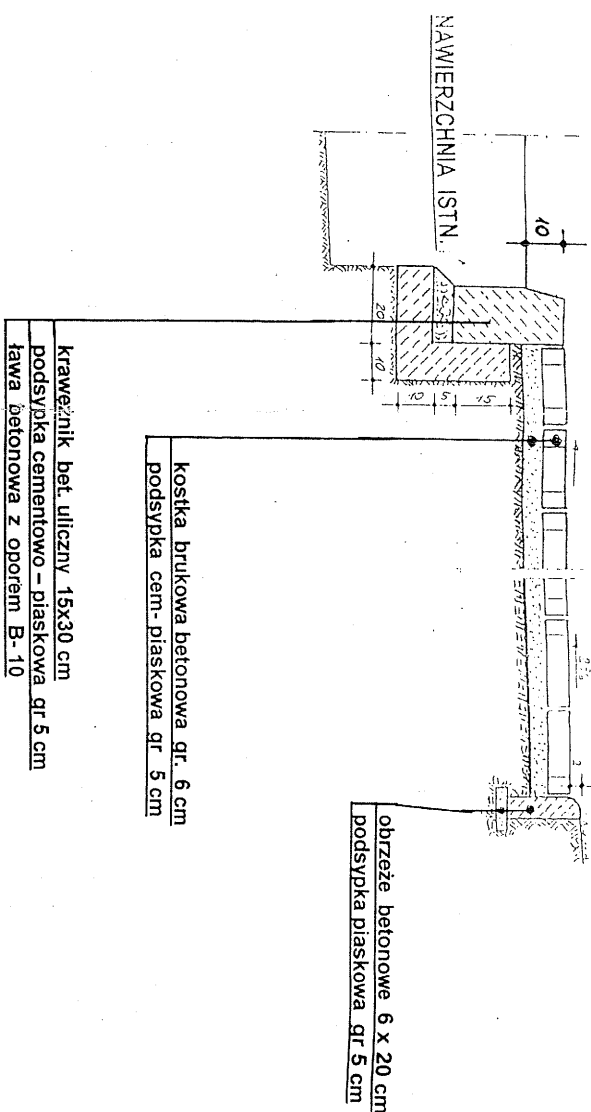


PRZEKROJE KONSTRUKCYJNE

FIRMA USŁUGOWO - HANDLOWA			
TEMAT:	BUDOWA DOJAZDU DO ZABUDOWY MIESZKANIOWEJ	STADIUM:	Pr-Bud.
ADRES:	BISKUPIEC ul. KRYNICZNA	SKALA:	1:20
PROJEKTOWAŁ:	mgr inż. H. BUBACZ	Nr. Zlec.	
OPRACOWAŁ:	inż. H. MOLEWSKA	DATA:	III 2010
SPRAWDZIŁ:	inż. H. SZATKOWSKI	Nr. Rys.	D - 3

WIDOK Z GÓRY

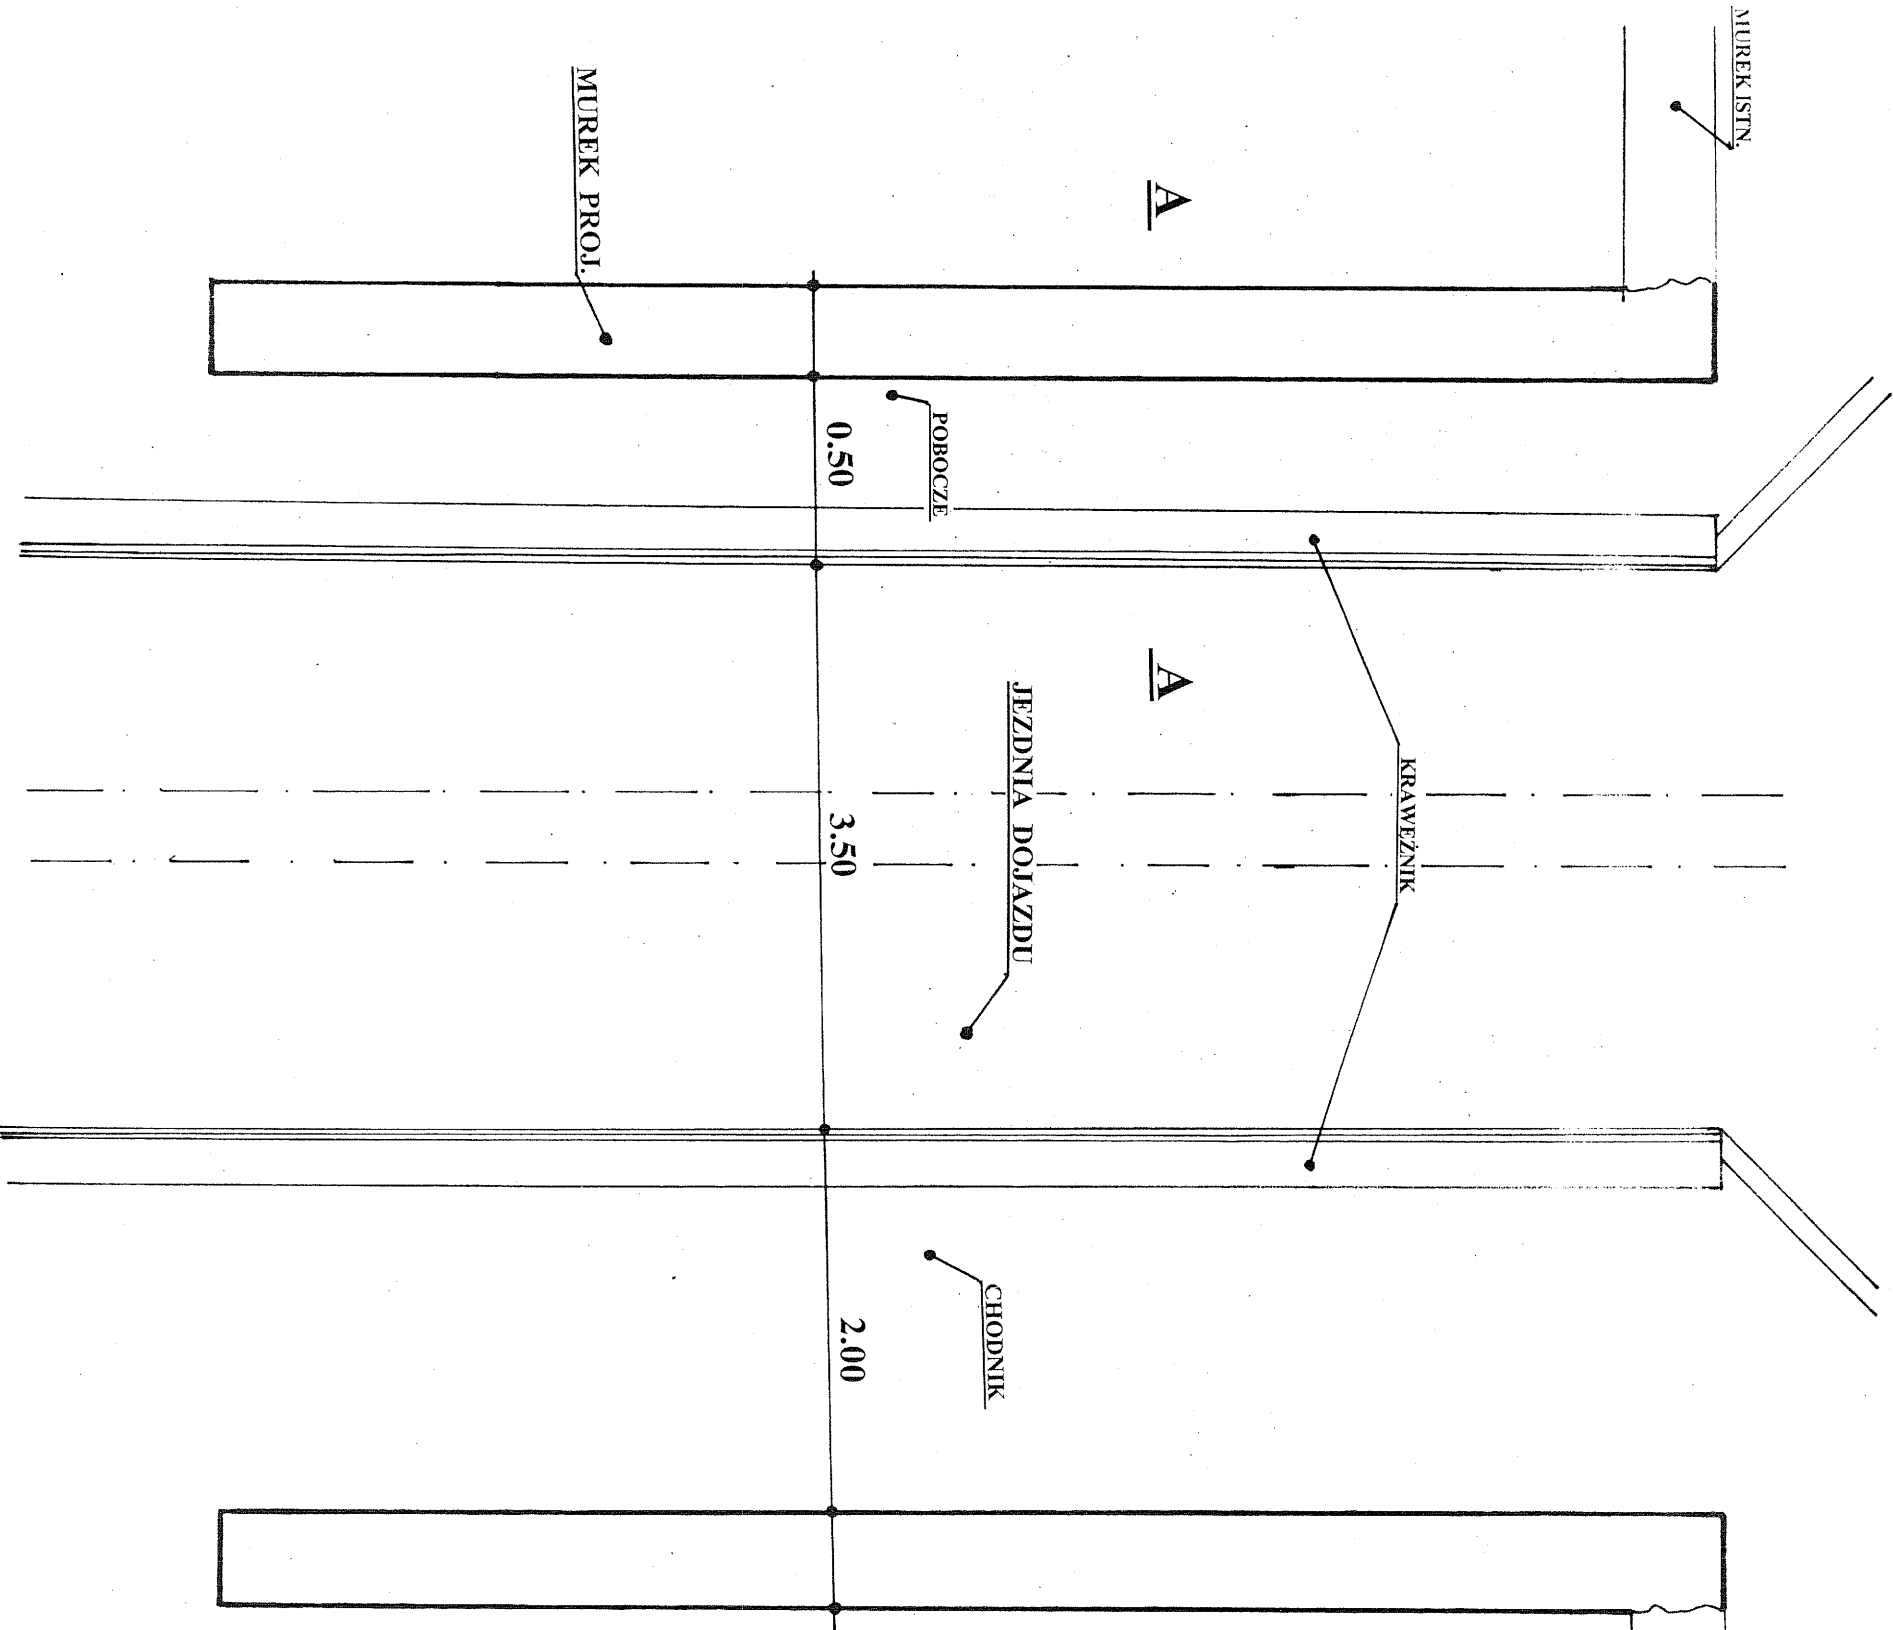


PRZESZKÓJ A-A

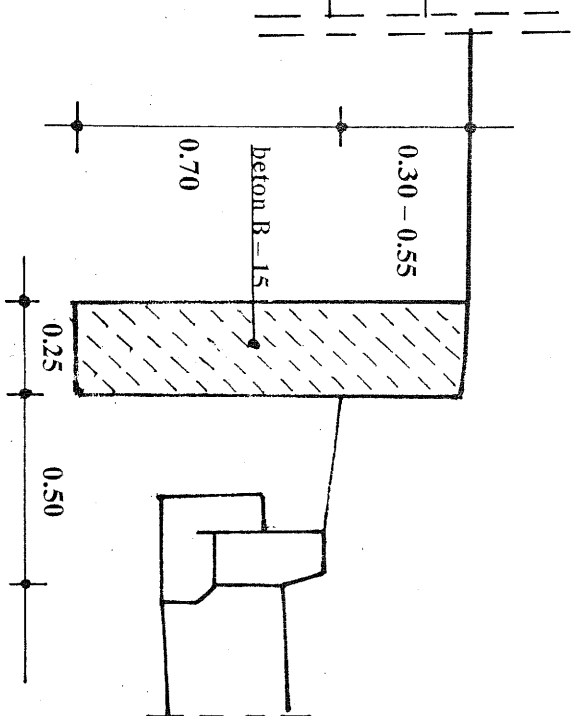



MUREK

FIRMA USŁUGOWO - HANDLOWA			
Olsztyn ul. Herdera 18/14			
TEMAT: BUDOWA DOJAZDU DO ZABUDOWY MIESZKANOWEJ			STADIUM: Pr. Bud.
ADRES: BISKUPIEC ul. KRYNICZNA			SKALA: 1:20
PROJEKTOWAŁ: mgr inż. H. BUBACZ upr. 57/84/OI			Nr. Zlec.
OPRACOWAŁ: inż. H. MOLEWSKA			DATA: III 2010
SPRAWDZIŁ: inż. H. SZATKOWSKI upr. 54/83/OI			Nr. Rys. D - 4

USTAWIENIE KRAWEŹNIKÓW

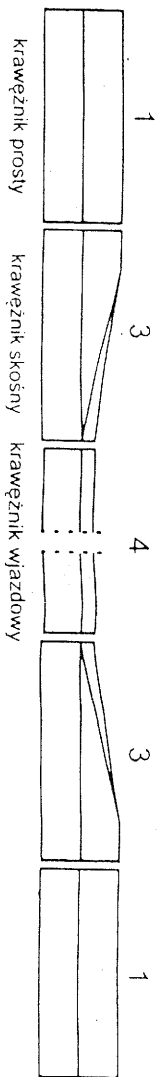

Krawężnik wjazdowy 15 x 22 x 100 cm		Krawężnik skośny lewy i prawy 15 x 22:30 x 100 cm	
Masa 1 szt.	80 kg	Masa 1 szt.	98 kg

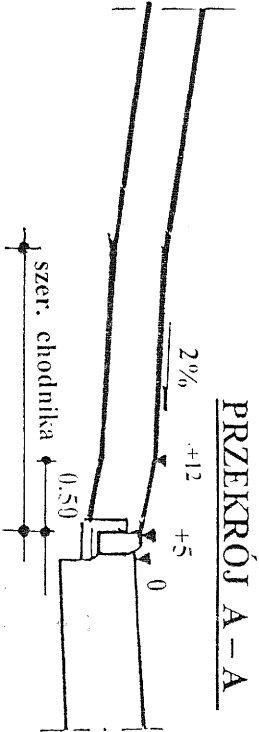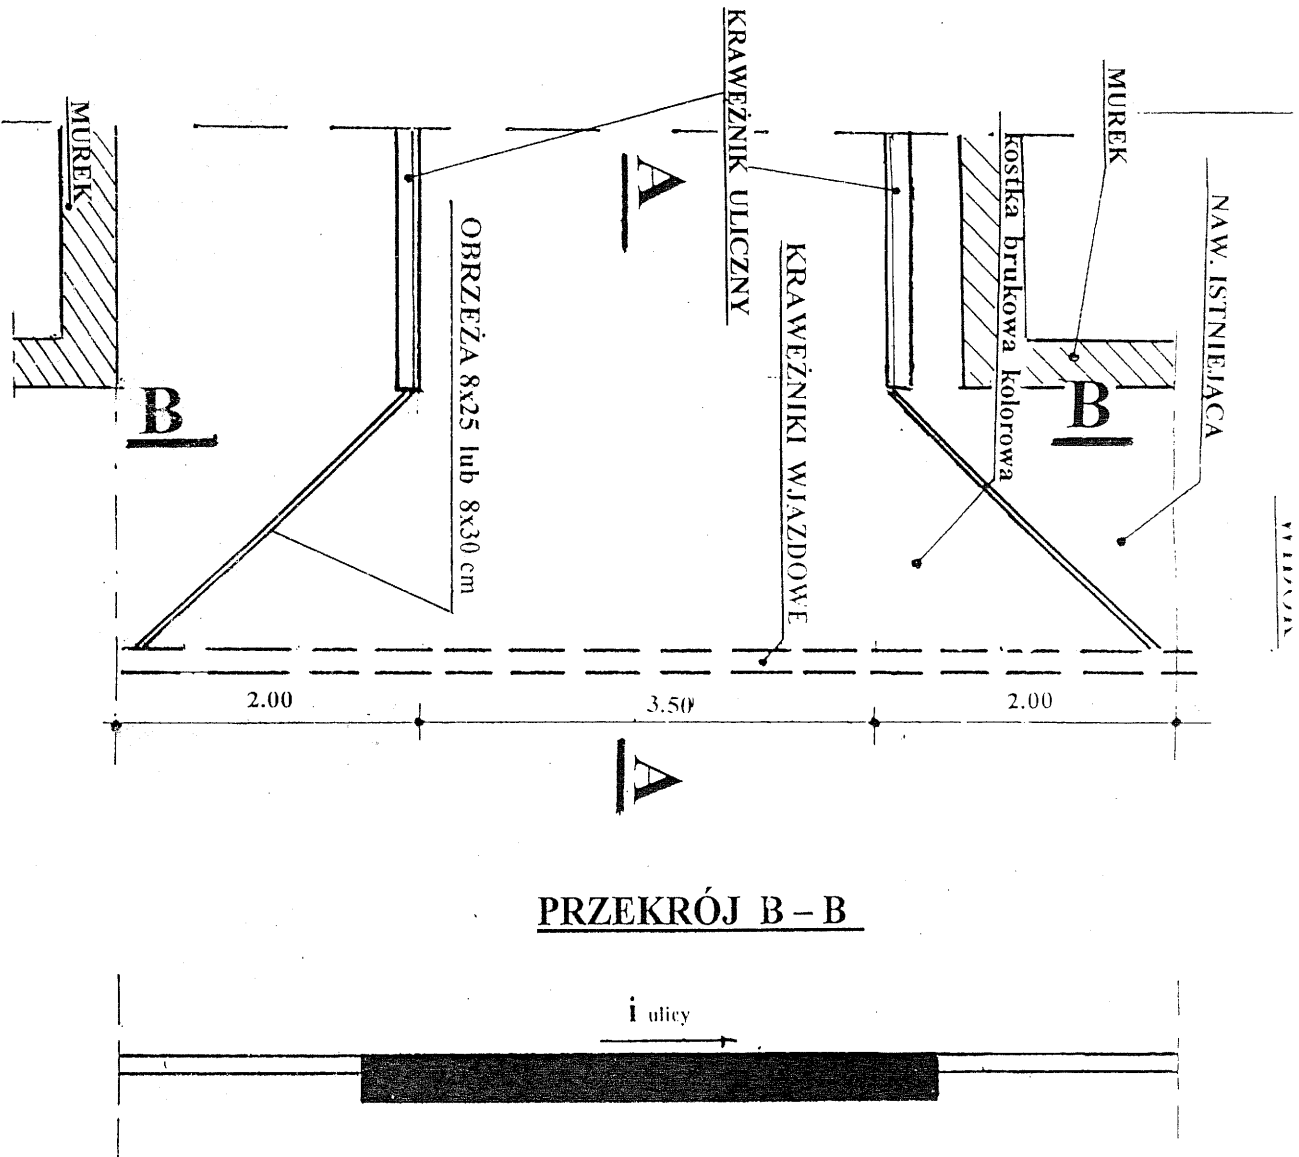


WIAZD BRAMOWY

FIRMA USŁUGOWO - HANDLOWA			
Olsztyn ul. Herdera 18/14			
TEMAT: BUDOWA DOJAZDU DO ZABUDOWY MIESZKANIOWEJ	STADIUM: Pr. Bud.		
ADRES: BISKUPIEC ul. KRYNICZNA	Nr. Zlec.		1: 50
PROJEKTOWAL: mgr inż. H. BUBACZ	DATA: III 2010		Nr. Rys. D - 5
OPRACOWAL: H. MOLEWSKA			
SPRAWDZIL: inż. H. SZATKOWSKI			


1

W=3.0

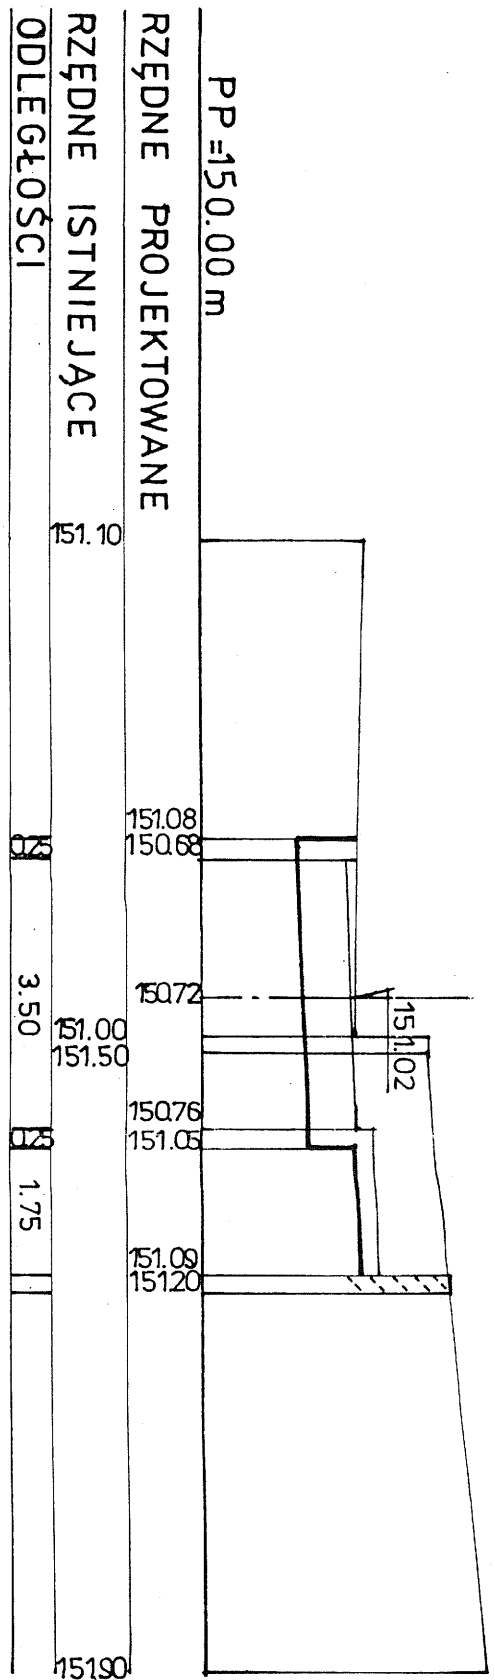


2

W=3.5

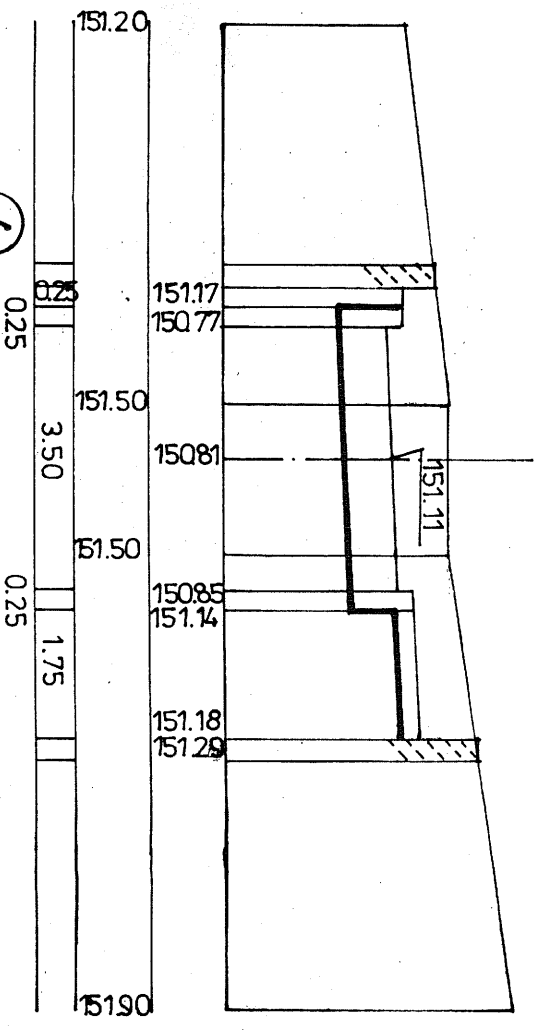


3

W=3.4

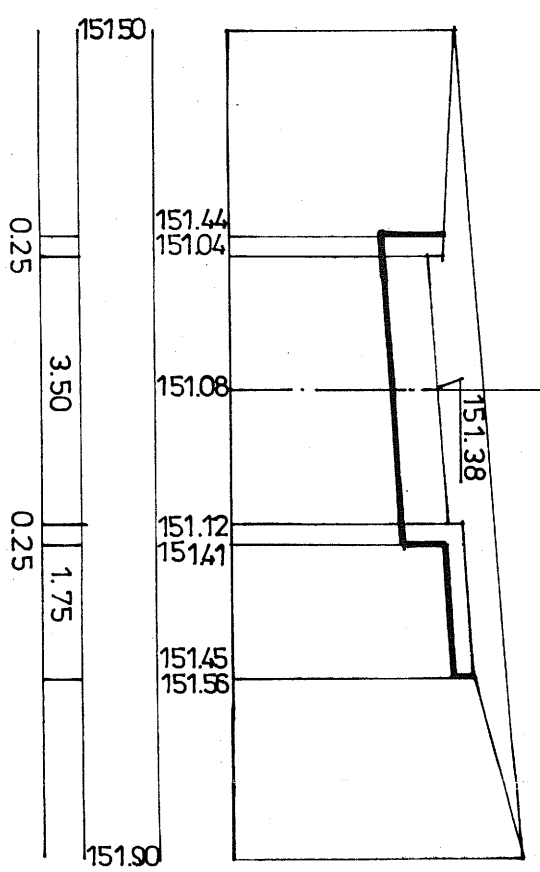

4

W=1.6

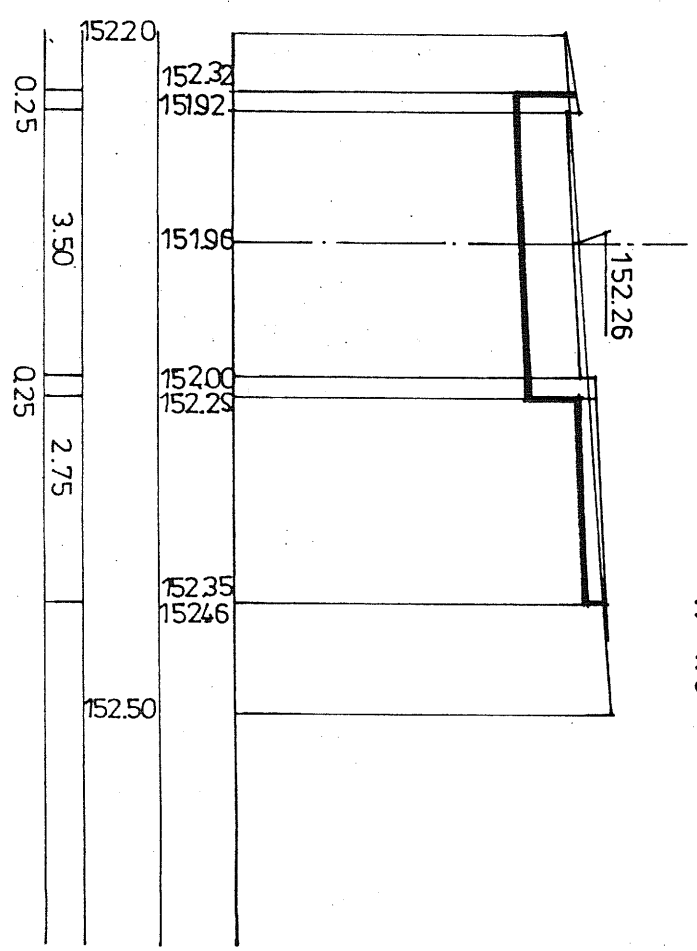

PRZESKROJE POPRZECZNE

FIRMA USŁUGOWO - HANDLOWA			
Olsztyn ul. Herdera 18/14			
TEMAT:	BUDOWA DOJAZDU DO ZABUDOWY MIESZKANIOWEJ	STADIUM:	Pr. Bud.
ADRES:	BISKUPIEC ul. KRYNICZNA	SKALA:	1:50/100
PROJEKTOWAŁ:	mgr inż. H. BUBACZ	Nr. Zlec.	
OPRACOWAŁ:	inż. H. MOLEWSKA	DATA:	III 2010
SPRAWDZIŁ:	inż. H. SZATKOWSKI	Nr. Rys.	
	upr. 54/83/OI		D - 6