


PRZEKROJE KONSTRUKCYJNE-TYPOWE
skala 1:50


PRZEKRÓJ nr 1

km 0+9.92 do km 0+147.95
km 0+228.51 do km 0+302.28

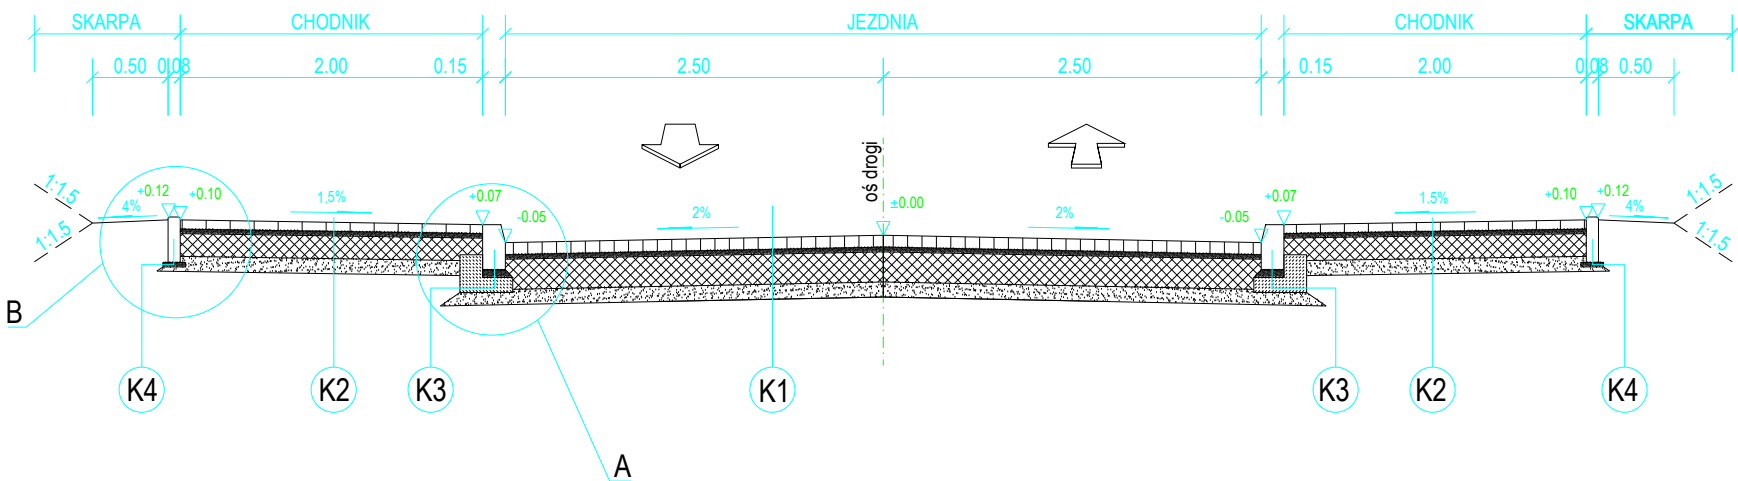


PRZEKRÓJ nr 2

km 0+9.92 do km 0+147.95 na zjazdach ind.
km 0+228.51 do km 0+302.28 na zjazdach ind.

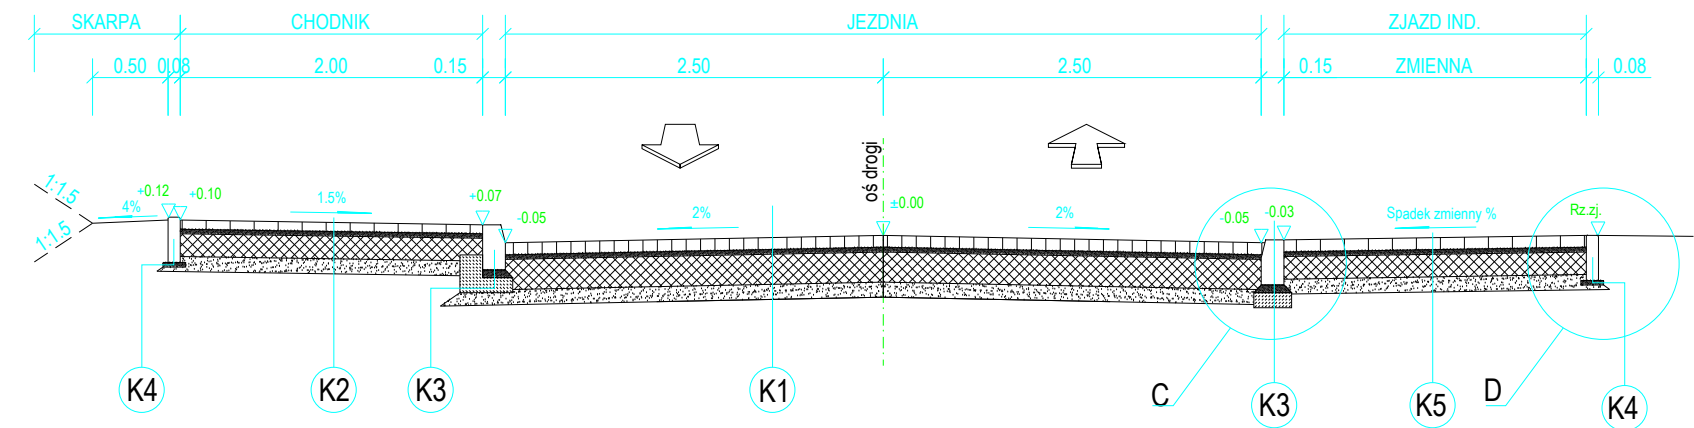

PRZEKRÓJ nr 3

km 0+147.95 do km 0+228.51

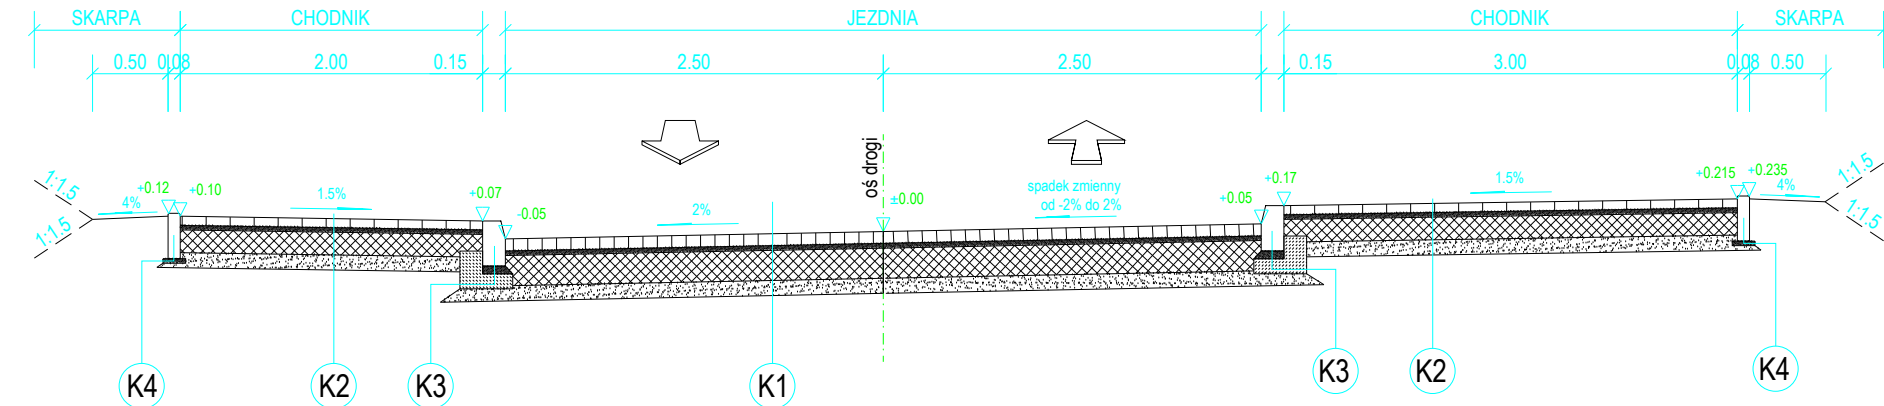


KONSTRUKCJA K1	
8 cm	Kostka betonowa (fazowana, szara)
3 cm	Podsypka cementowo-piaskowa 1:4
20 cm	Podbudowa z KŁSM
10 cm	W-wa mrozochronna Pr/Ps
-	Podłoże gruntowe
KONSTRUKCJA K2	
6 cm	Kostka betonowa (fazowana, szara)
3 cm	Podsypka cementowo-piaskowa 1:4
15 cm	Podbudowa z KŁSM
10 cm	W-wa mrozochronna Pr/Ps
-	Podłoże gruntowe
KONSTRUKCJA K3	
30 cm	Krawężnik betonowy - Ua 15x30x100
3 cm	Podsypka cementowo-piaskowa 1:4
15 cm	Ława betonowa z oporem / bez oporu
KONSTRUKCJA K4	
8 cm	Obrzeże betonowe 8x30x100
3 cm	Podsypka cementowo-piaskowa 1:4
KONSTRUKCJA K5	
8 cm	Kostka betonowa(fazowana, czerwona)
3 cm	Podsypka cementowo-piaskowa 1:4
15 cm	Podbudowa z KŁSM
10 cm	W-wa mrozochronna Pr/Ps
-	Podłoże gruntowe


BI BIURO INWESTYCYJNE PROJEKTOWANIE I NADZORY inż. Wincenty Kulbacki 82-300 Elbląg ul. Jana III Sobieskiego 25 tel. +48 552 32 38 53 tel. kom. +48 501 647 373			
Zadanie/Obiekt	Projekt przebudowy nawierzchni drogi w ciągu ulicy Świerczewskiego w Biskupcu		
Adres	Miasto: Biskupiec	Gmina: Biskupiec	Obręb: 3
Inwestor	Gmina Biskupiec, 11-300 Biskupiec, al. Niepodległości 2		Stadium projektu
Nazwa Tomu	Projekt Architektoniczno - Budowlany		P.B.
Nazwa Teczki/ opracowania	Układ drogowy		Branża
Tytuł rysunku	PRZEKROJE KONSTRUKCYJNE - TYPOWE		Drogowa
Zespół projektowy	imię i nazwisko	nr uprawnień	podpis
Opracował	mgr inż. Maciej POTRZEBOWSKI		04/2010
Projektował	inż. Wincenty KULBACKI	156/01/OL	Rys nr : 3.1
Sprawił	inż. Katarzyna SWISŁOCKA	WAM/0046/POOD/09	Skala 1:50

PRZEKROJE KONSTRUKCYJNE-SZCZEGÓŁY
skala 1:10


SZCZEGÓŁ A

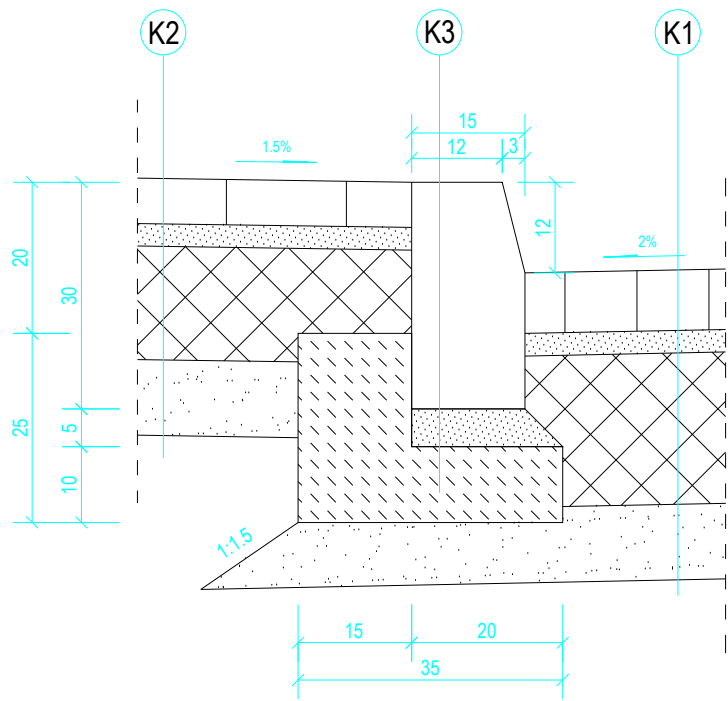


SZCZEGÓŁ C

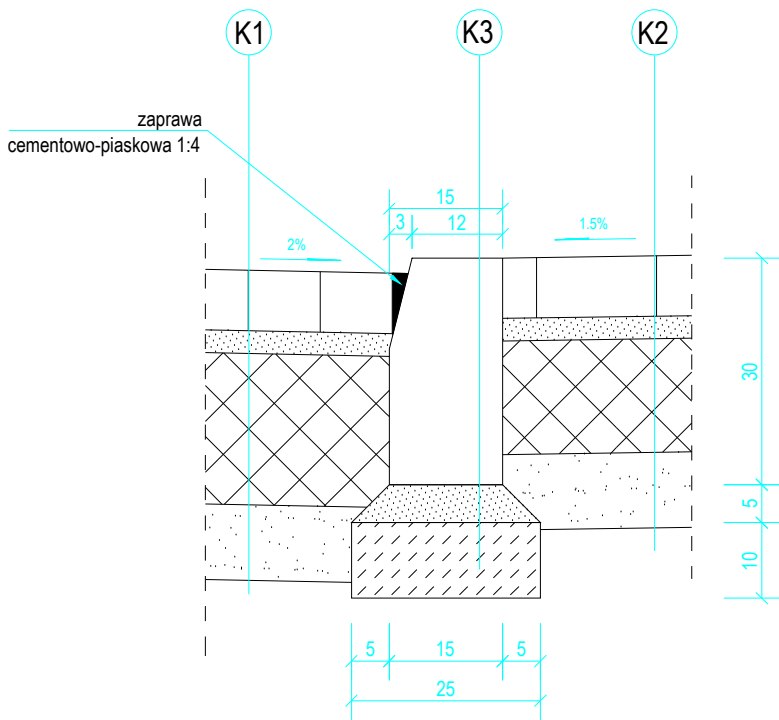

SZCZEGÓŁ B

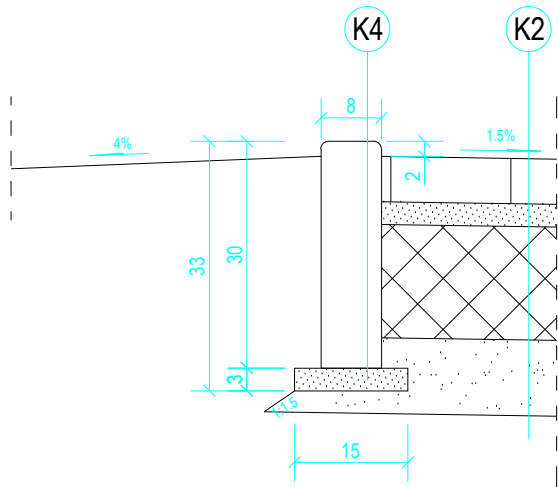

SZCZEGÓŁ D

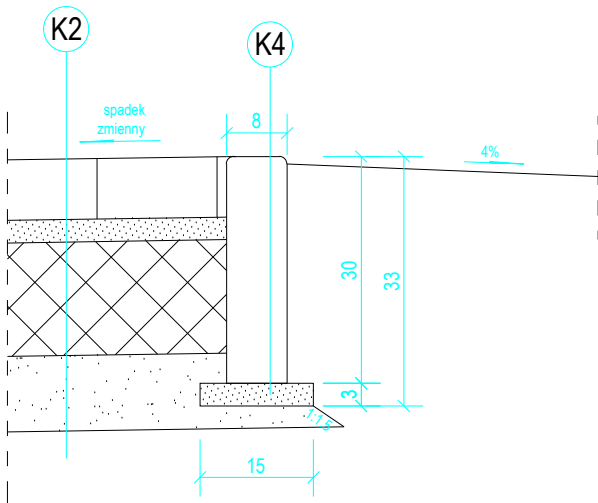

KONSTRUKCJA K1	
8 cm	Kostka betonowa (fazowana, szara)
3 cm	Podsypka cementowo-piaskowa 1:4
20 cm	Podbudowa z KŁSM
10 cm	W-wa mrozochronna Pr/Ps
-	Podłoże gruntowe
KONSTRUKCJA K2	
6 cm	Kostka betonowa (fazowana, szara)
3 cm	Podsypka cementowo-piaskowa 1:4
15 cm	Podbudowa z KŁSM
10 cm	W-wa mrozochronna Pr/Ps
-	Podłoże gruntowe
KONSTRUKCJA K3	
30 cm	Krawężnik betonowy - Ua 15x30x100
3 cm	Podsypka cementowo-piaskowa 1:4
15 cm	Ława betonowa z oporem / bez oporu
KONSTRUKCJA K4	
8 cm	Obrzeże betonowe 8x30x100
3 cm	Podsypka cementowo-piaskowa 1:4
KONSTRUKCJA K5	
8 cm	Kostka betonowa(fazowana, czerwona)
3 cm	Podsypka cementowo-piaskowa 1:4
15 cm	Podbudowa z KŁSM
10 cm	W-wa mrozochronna Pr/Ps
-	Podłoże gruntowe

BIURO INWESTYCYJNE PROJEKTOWANIE I NADZORY inż. Wincenty Kulbacki 82-300 Elbląg ul. Jana III Sobieskiego 25 tel. +48 552 32 38 53 tel. kom. +48 501 647 373	
Projekt przebudowy nawierzchni drogi w ciągu ulicy Świerczewskiego w Biskupcu	
Zadanie/Obiekt	
Adres	Miasto: Biskupiec Gmina: Biskupiec Obręb: 3
Inwestor	Gmina Biskupiec, 11-300 Biskupiec, al. Niepodległości 2
Nazwa Tomu	Projekt Architektoniczno - Budowlany
Nazwa Teczki/ opracowania	Układ drogowy
Tytuł rysunku	PRZEKROJE KONSTRUKCYJNE - SZCZEGÓŁY
Zespół projektowy	imię i nazwisko nr uprawnień podpis
Opracował	mgr inż. Maciej POTRZEBOWSKI
Projektował	inż. Wincenty KULBACKI
Sprawił	inż. Katarzyna SWISŁOCKA
WAM/0046/POOD/09	
Data opracowania	04/2010
Rys nr :	3.2
Skala	1:10