Woj. : warmińsko-mazurskie
Powiat: olsztyński
Gmina: Biskupiec
Obręb: 3 m. Biskupiec
Arkusz: 223.1431.1443, 223.1431.1921
Nr rob. : 71/2009
KERG: 0703-2.4/2009

REPRODUKCJA WZBRONIONA

Starostwo Powiatowe w Olsztynie
Wydziałem Geodezji, Kartografii i Katastru
w Oleszynie dokonuje się wgląd w dokumentację geodezyjną i kartograficzną. Dokumenty i portretowe nie podlegają zasobu powiatowego w wo... 30 CZE. 2009
Upoważnienie pod nr ...
Przedłożone dokumenty zostały zwrócone po ... 30 CZE. 2009
Pracownik Ewidencji i Kartografii
Pracownik Ewidencji i Kartografii

Wykonawca:
Warmińskie Przedsiębiorstwo Geodezji i Geoinformatyki w Biskupcu

GEODETA URBANNICKI
Geodezja, Kartografia, Fotogrametria
11-300 Biskupiec, ul. Piłsudskiego 12
tel. 0-89 752-12-00 fax. 0-89 752-12-00
NIP 739-12-20-109

Nie wyklucza się istnienia w terenie innych niż wykazanych na mniejszej mapie urządzeń podziemnych, które nie były zgłoszone do ewidencji przewodów lub ewidencja ta jest nieaktualna w stosunkach hasłowych.

ELEMENTY PROJEKTOWANE/OP

MAPA SYTUACYJNO-WYSOKOŚCIOWA
w skali 1:500

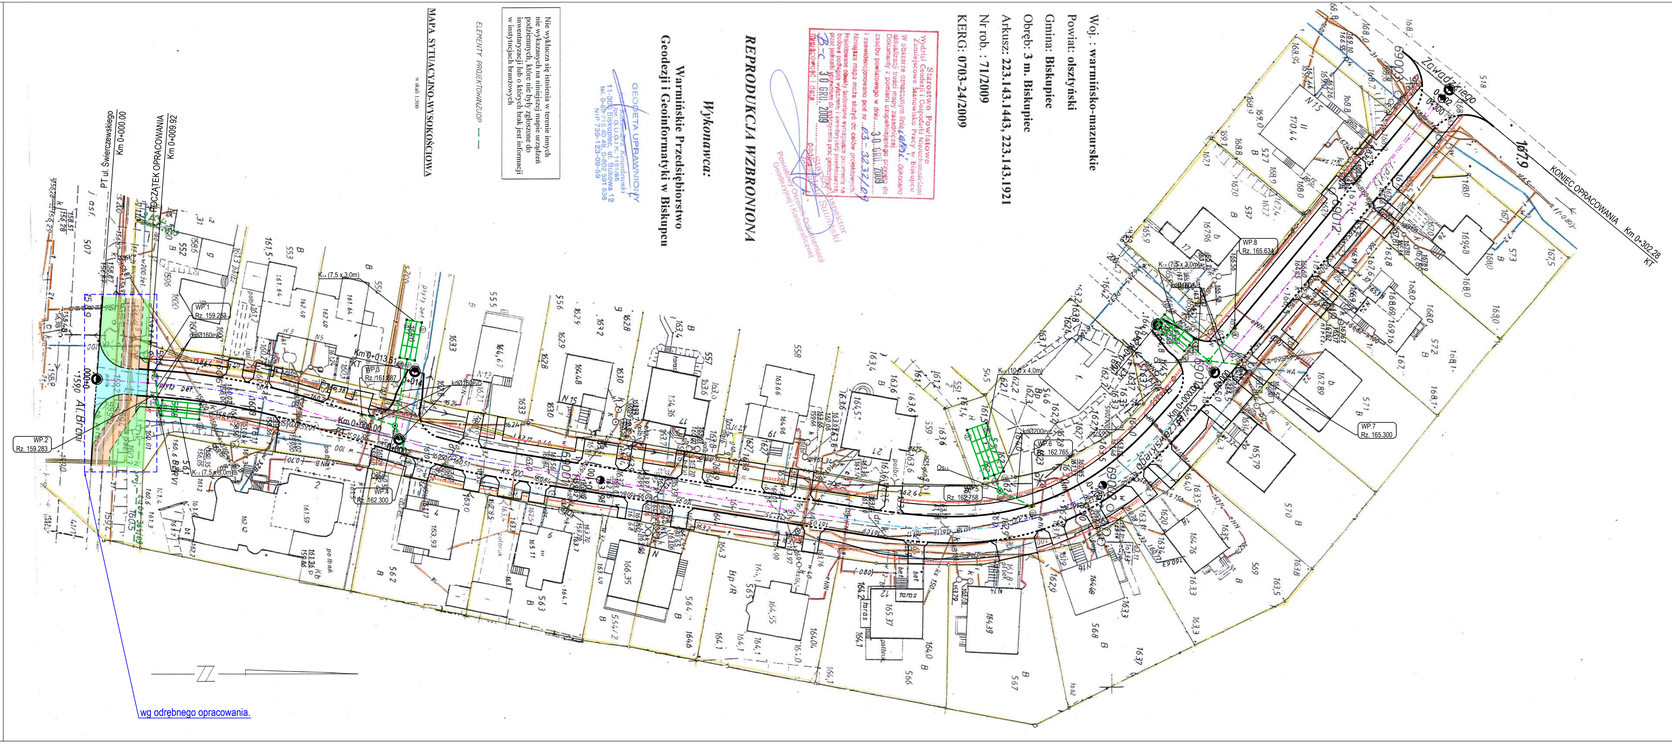

TABELA PUNKTÓW : Kanalizacja deszczowa		
Numer	Wsp. N	Wsp. E
316	5907015.85	4565743.03
318	5907014.92	4565745.76
319	5907014.01	4565748.34
320	5907015.98	4565754.29
321	5907015.27	4565747.27
322	5907023.94	4565745.95
323	5907022.73	4565748.04
324	5907054.31	4565747.07
325	5907060.73	4565749.25
326	5907063.10	4565754.08
327	5907063.12	4565756.32
328	5907061.65	4565758.44
329	5907064.60	4565758.58
330	5907063.01	4565759.67
331	5907060.96	4565759.21

TABELA PUNKTÓW : Kanalizacja deszczowa		
Numer	Wsp. N	Wsp. E
332	5907059.37	4565754.95
333	5907075.13	4565761.84
334	5907077.16	4565758.83
335	5907075.17	4565759.50
336	5907076.94	4565758.15
337	5907071.80	4565760.05
338	5907075.57	4565748.74
339	5907124.35	4565737.36
340	5907123.75	4565736.32
341	5907118.68	4565736.69
342	5907114.57	4565733.60
343	5907114.38	4565734.71
344	5907115.92	4565732.48
345	5907108.23	4565729.87
346	5907110.15	4565727.67

LEGENDA:

Arkusz 1

- JEZDNIA KOSTKA BETONOWA BRUKOWA SZARA, 8 cm
- ZJAZD KOSTKA BETONOWA BRUKOWA CZERWONA, 8 cm
- CHODNIK KOSTKA BETONOWA BRUKOWA SZARA, 6 cm
- SKARPY
- KRAWĘŻNIKI BETONOWE 15x30 cm WYSTAJĄCE
- KRAWĘŻNIKI BETONOWE 15x30 cm WTOPIONE
- OBRZEŻA BETONOWE 8x30 cm
- OŚ PROJEKTOWANEJ DROGI
- WPUST DESZCZOWY - WP1
- GNIAZDO KOMÓR DRENAŻOWYCH - K-1,2 O WYMIARACH A x B m
- KANAL DESZCZOWY PRZYKANALIK - kd0160 PVC Ø160 i-200 mm, PVC
- OSADNIK - Os-1,2

BIURO INWESTYCYJNE
PROJEKTOWANIE I NADZORY
inż. Wincenty Kulbacki
82-300 Elbląg ul. Jana III Sobieskiego 25
tel. +48 552 32 38 53 tel. kom. +48 501 947 373

Zadanie/Obiekt	**Projekt przebudowy nawierzchni drogi w ciągu ulicy Świerczewskiego w Biskupcu**			
Adres	Miasto: Biskupiec	Gmina: Biskupiec	Obręb: 3	
Inwestor	Gmina Biskupiec, 11-300 Biskupiec, al. Niepodległości 2			Stadium projektu: P.B.
Nazwa Tematu	Projekt Architektoniczno - Budowlany			
Nazwa Tematu opracowania	Odwodnienie drogi - Kanalizacja deszczowa			Branża: Sanitarna
Tytuł rysunku	PLAN SYTUACYJNY			
Zespół projektowy	imię i nazwisko	nr uprawnień	podpis	Data opracowania
Opracował	mgr inż. Maciej POTRZEBOWSKI			04/2010
Projektował	mgr inż. Stanisław WRZOSEK	1473/EI/89		Rys.nr: 1
Sprawdził				Skala: 1:500