


PRZEKRÓJ PODŁUŻNY I RZUT PRZEZ SYSTEM DOPROWADZAJĄCY WODĘ DO KOMÓR SC - 310

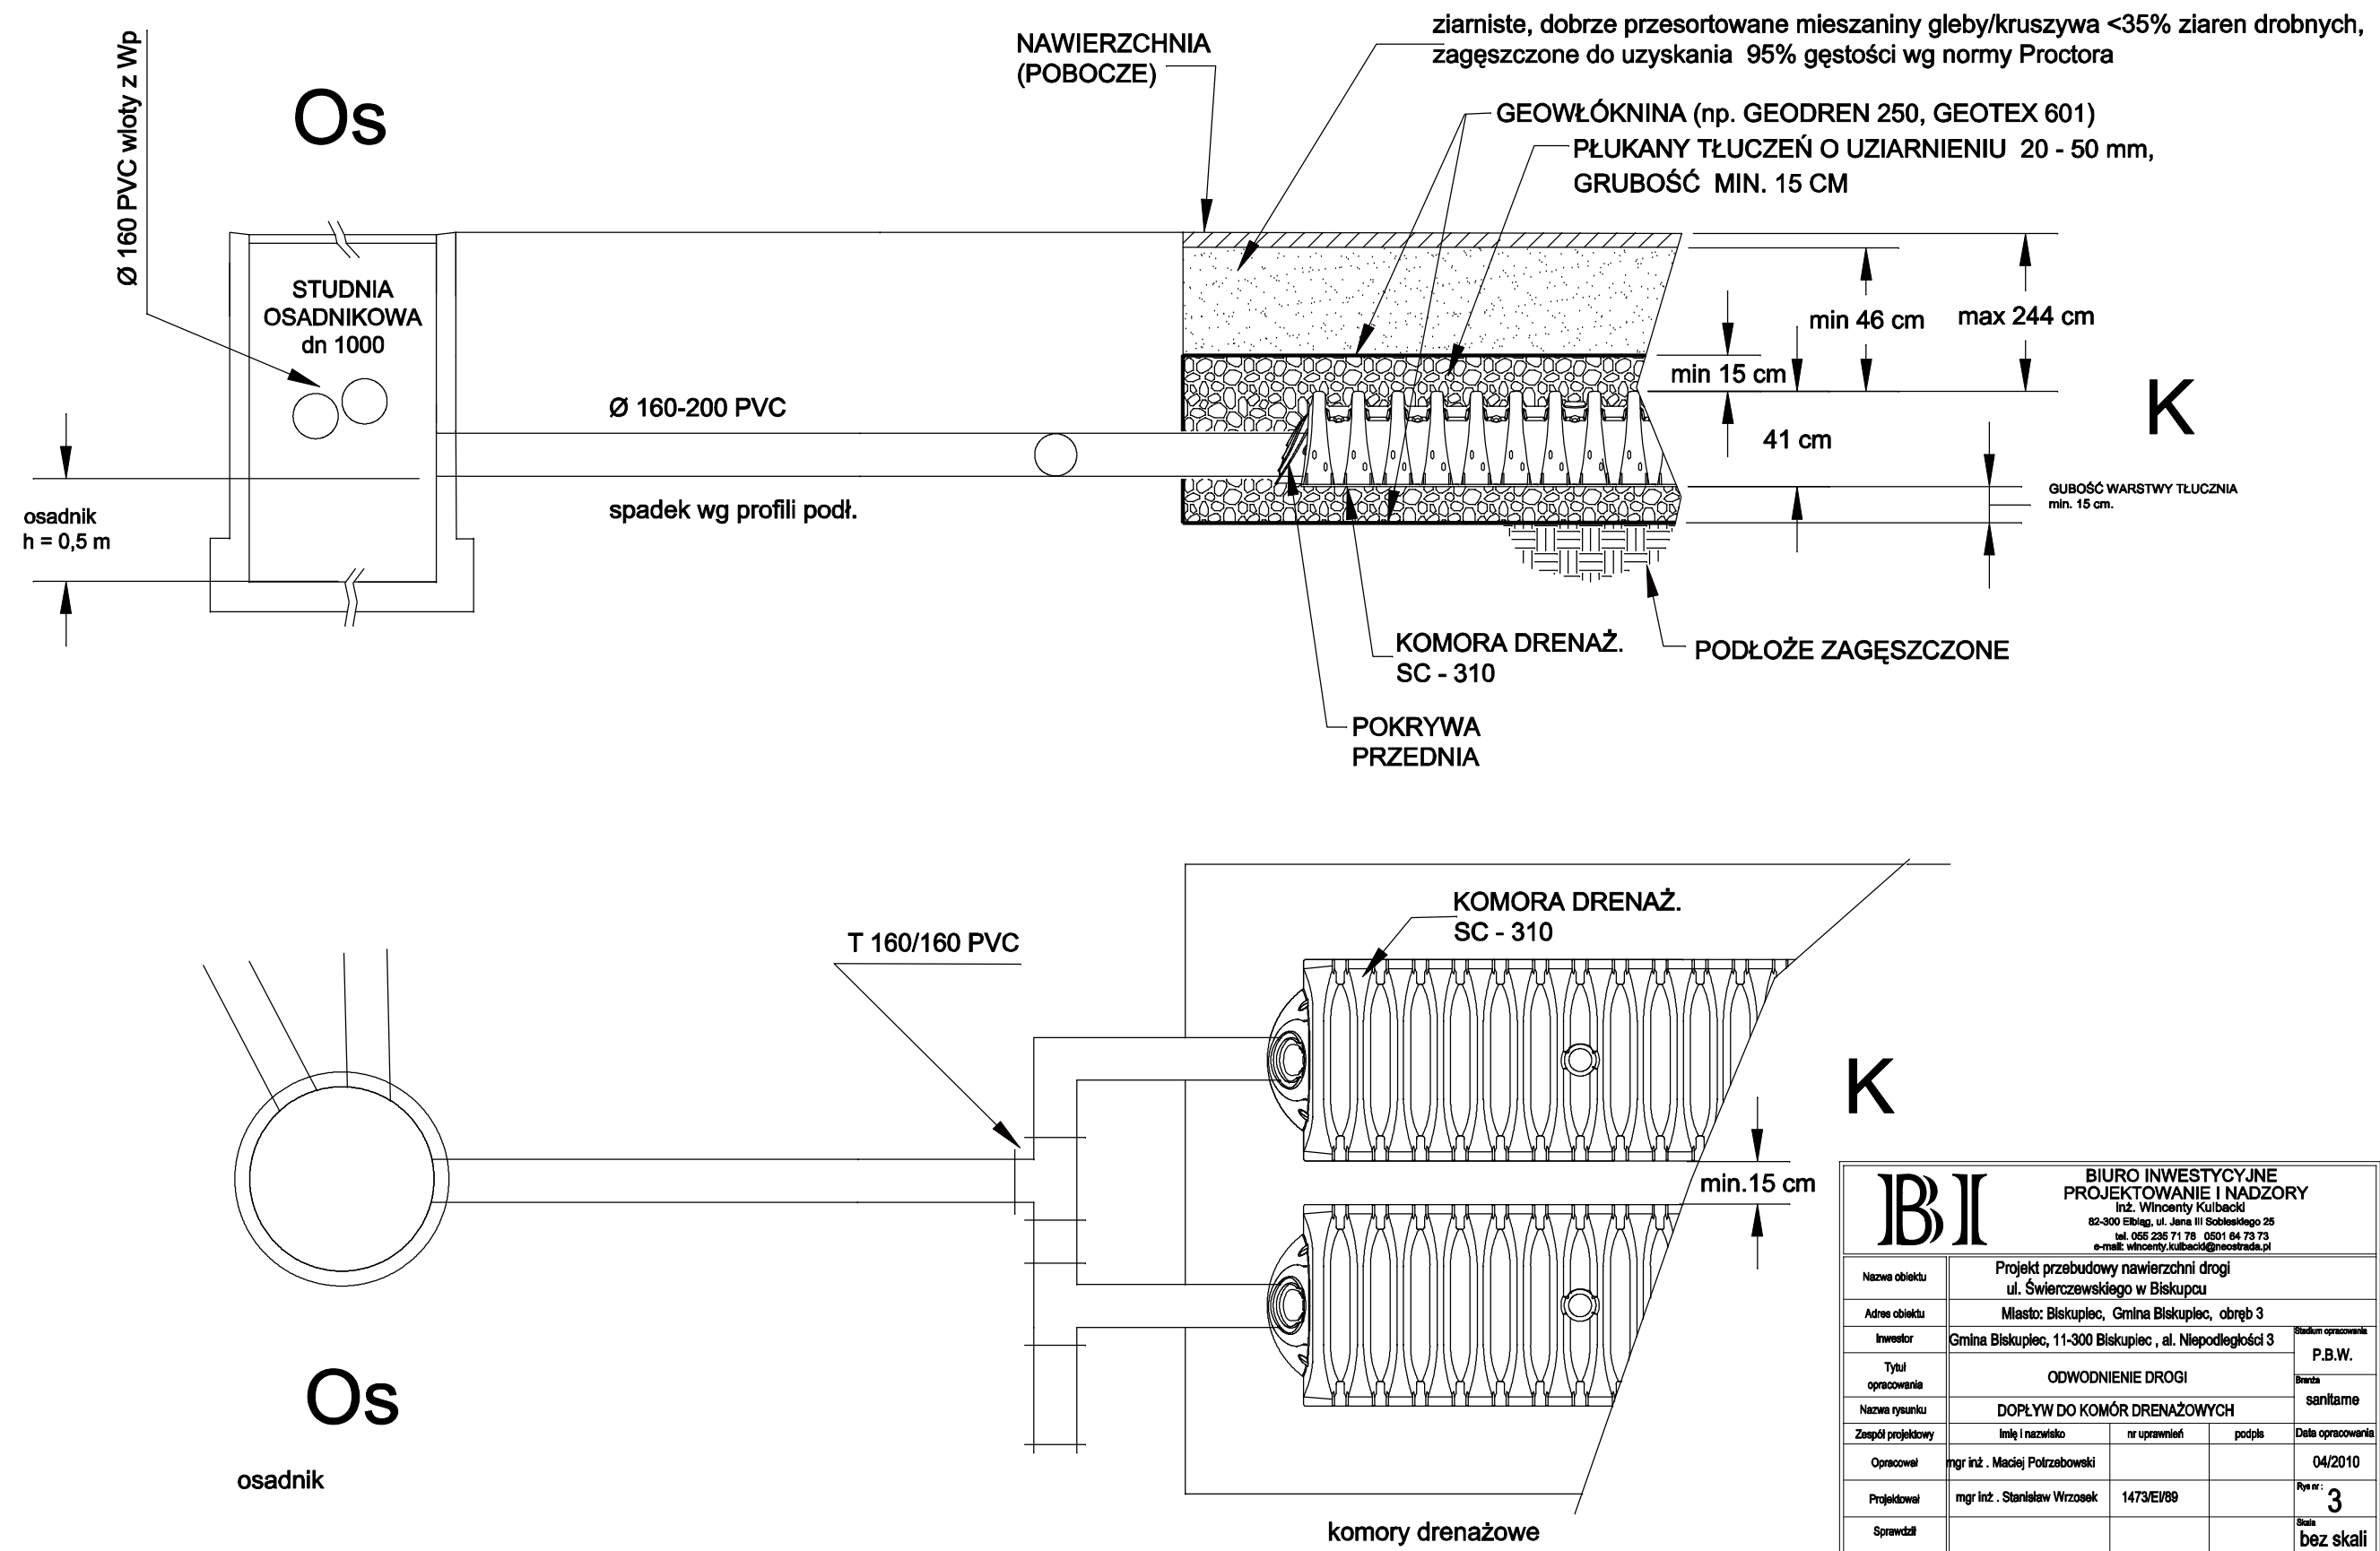

BIURO INWESTYCYJNE PROJEKTOWANIE I NADZORY Inż. Wincenty Kulbacki 82-300 Elbląg, ul. Jena III Sobieskiego 25 tel. 055 235 71 78 0501 64 73 73 e-mail: wincenty.kulbacki@neostrada.pl				
Nazwa obiektu	Projekt przebudowy nawierzchni drogi ul. Świerczewskiego w Biskupcu			
Adres obiektu	Miasto: Biskupiec, Gmina Biskupiec, obręb 3			
Inwestor	Gmina Biskupiec, 11-300 Biskupiec, al. Niepodległości 3			Stadium opracowania P.B.W.
Tytuł opracowania	ODWODNIENIE DROGI			Wariant sanitame
Nazwa rysunku	DOPŁYW DO KOMÓR DRENAŻOWYCH			
Zespół projektowy	Imię i nazwisko	nr uprawnień	podpis	Data opracowania
Opracował	mgr inż. Maciej Potrzebowski			04/2010
Projektował	mgr inż. Stanisław Wrzosek	1473/EI/89		Rys nr.: 3
Sprawił				Skala bez skali