
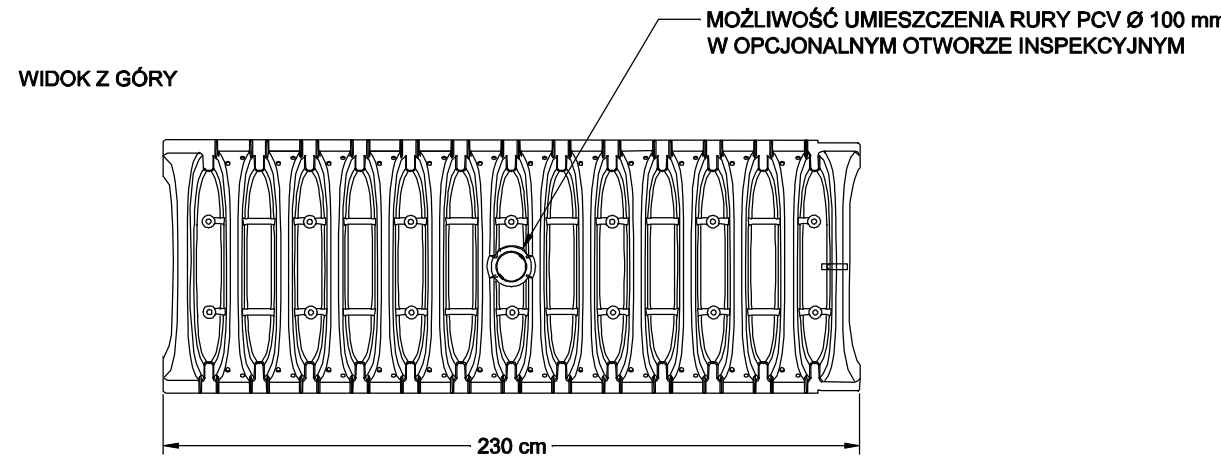



SPECYFIKACJA NOMINALNYCH PARAMETRÓW TECHNICZNYCH

ROZMIAR (W x H x ZAINSTALOWANA DŁUGOŚĆ)	86 cm x 41 cm x 217 cm
POJEMNOŚĆ KOMORY	0,42 m³
MINIMALNA POJEMNOŚĆ INSTALACYJNA	0,88 m³
MASA	16,8 kg.

KOMORA DRENAŻOWA SC - 310
WIDOK
(BEZ ZACHOWANIA SKALI)

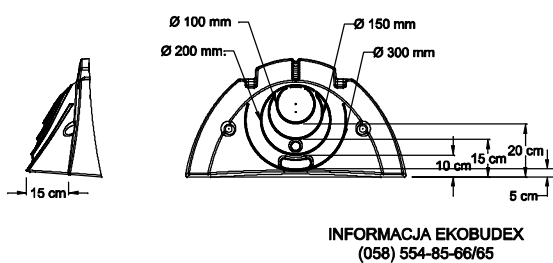


KOMORA DRENAŻOWA SC - 310
POKRYWA SKRAJNA
(BEZ ZACHOWANIA SKALI)

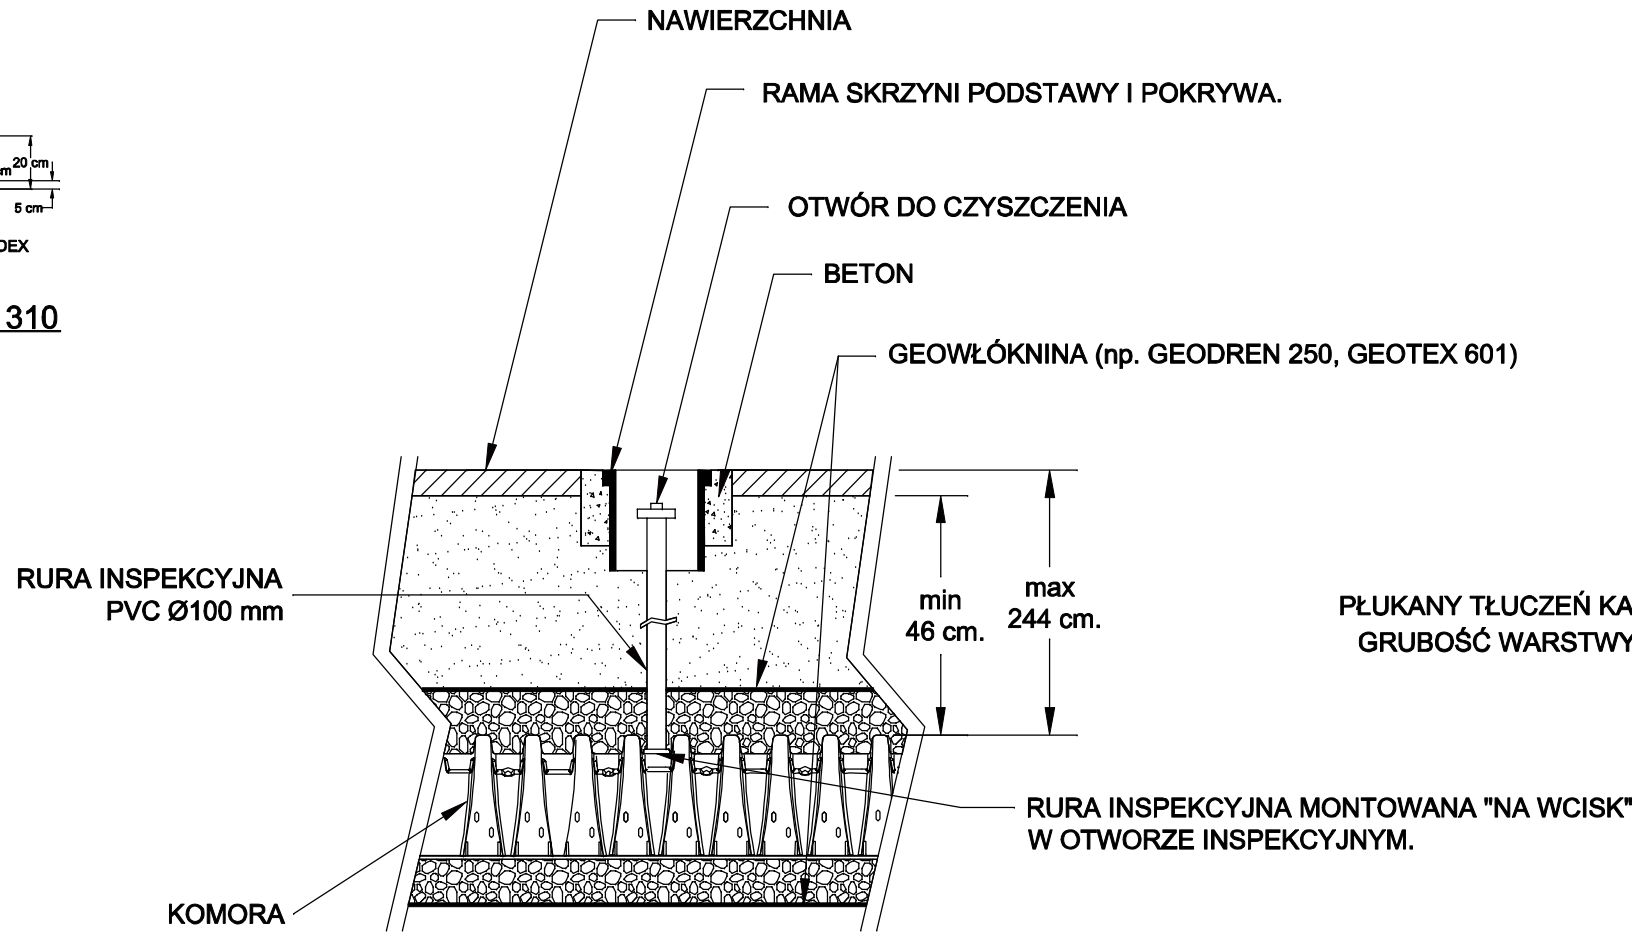

KOMORA DRENAŻOWA SC - 310
STUDNIA KONTROLNA
(BEZ ZACHOWANIA SKALI)

PŁUKANY TŁUCZEŃ KAMIENNY O UZIARNIENIU 20 - 50 mm,
GRUBOŚĆ WARSTWY TŁUCZNI OKREŚLA PROJEKTANT

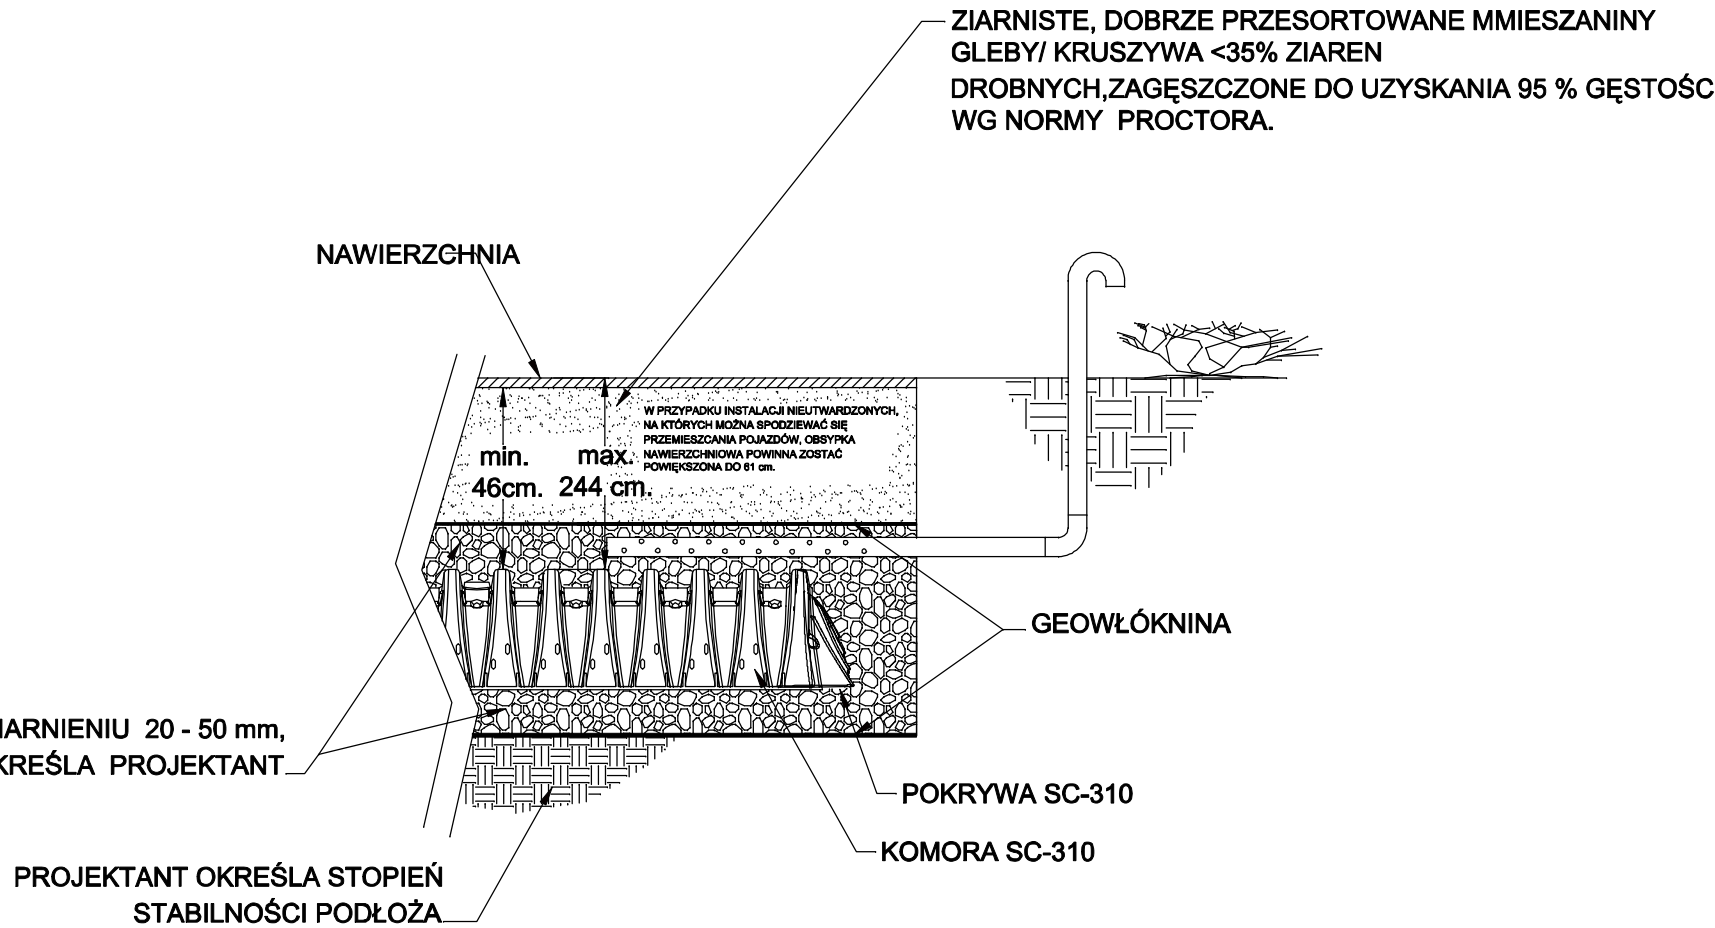

KOMORA DRENAŻOWA SC - 310
SZCZEGÓŁ ODPOWIERZENIA
(BEZ ZACHOWANIA SKALI)

INFORMACJA EKOBUDEX
(058) 554-85-66/65

BIURO INWESTYCYJNE PROJEKTOWANIE I NADZORY Inż. Wincenty Kulbacki 62-300 Elżbiąg, ul. Jena 11 Sobieskiego 25 tel. 065 235 71 78 0501 64 73 73 e-mail: wincenty.kulbacki@neostrada.pl				
Nazwa obiektu	Projekt przebudowy nawierzchni drogi ul. Świerczewskiego w Biskupcu			
Adres obiektu	Miasto: Biskupiec, Gmina Biskupiec, obręb 3			
Inwestor	Gmina Biskupiec, 11-300 Biskupiec, al. Niepodległości 3			Miejsko opracowania
Tytuł opracowania	ODWODNIENIE DROGI			P.B.W.
Nazwa rysunku	KOMORA DRENAŻOWA SC-310			branża sanitarna
Zespół projektowy	imię i nazwisko	nr uprawnień	podpis	Data opracowania
Opracował	mgr inż. Maciej Potrzebowski			04/2010
Projektował	mgr inż. Stanisław Wrzosek	1473/EV/89		Rys nr: 4
Sprawił				Skala bez skali