



Ustytuowanie przelewu w przegrodzie A

wysokość przegrody 200cm

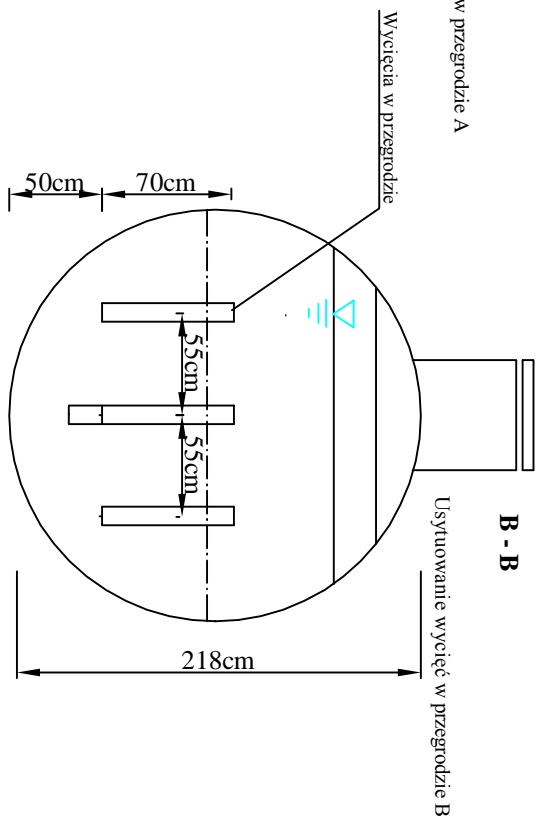


Ustytuowanie wycięć w przegrodzie B

Wycięcia w przegrodzie

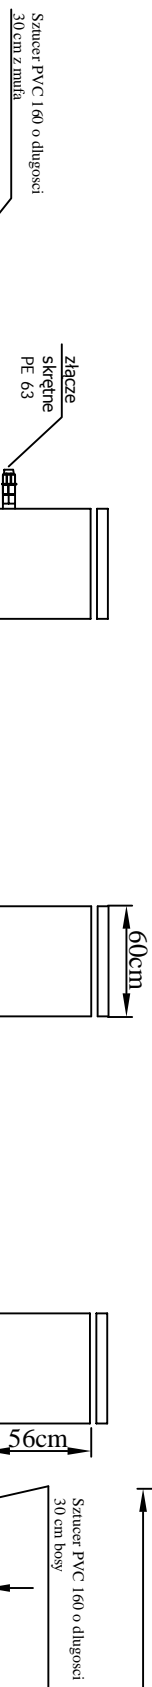

złącze
skretne
PE 63

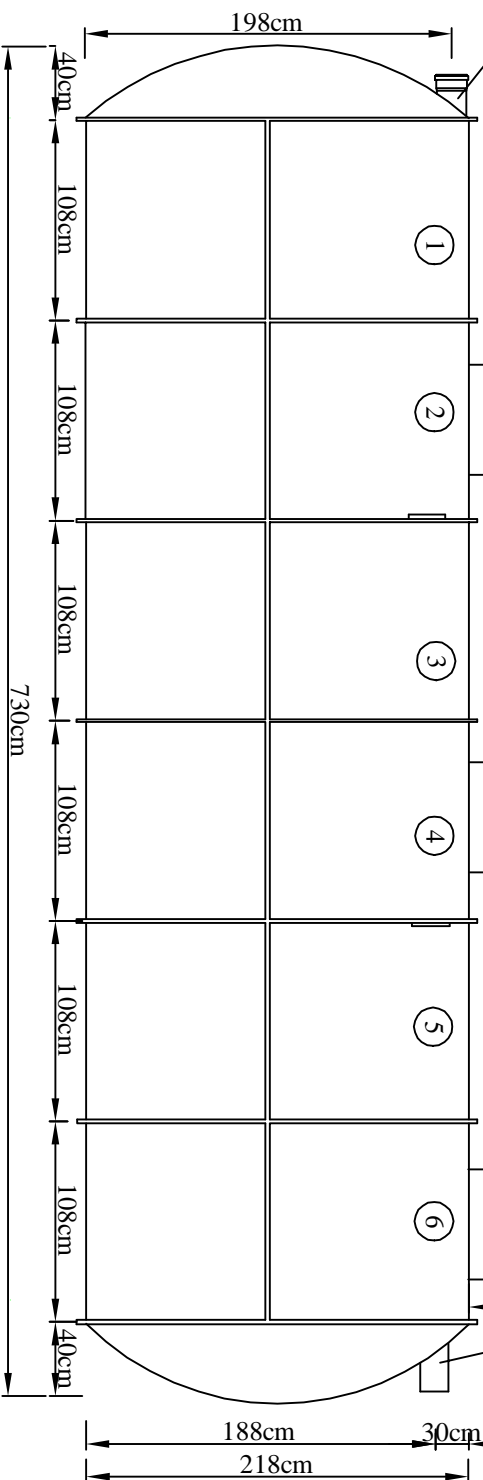

60cm


56cm

Sztucer PVC 160 o długości 30 cm bony


→

188c

218

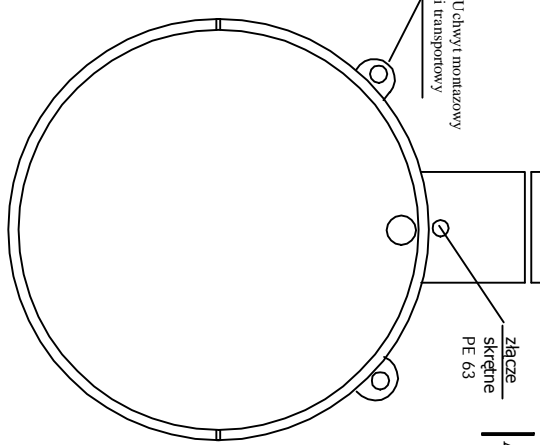

złącze
skrętne

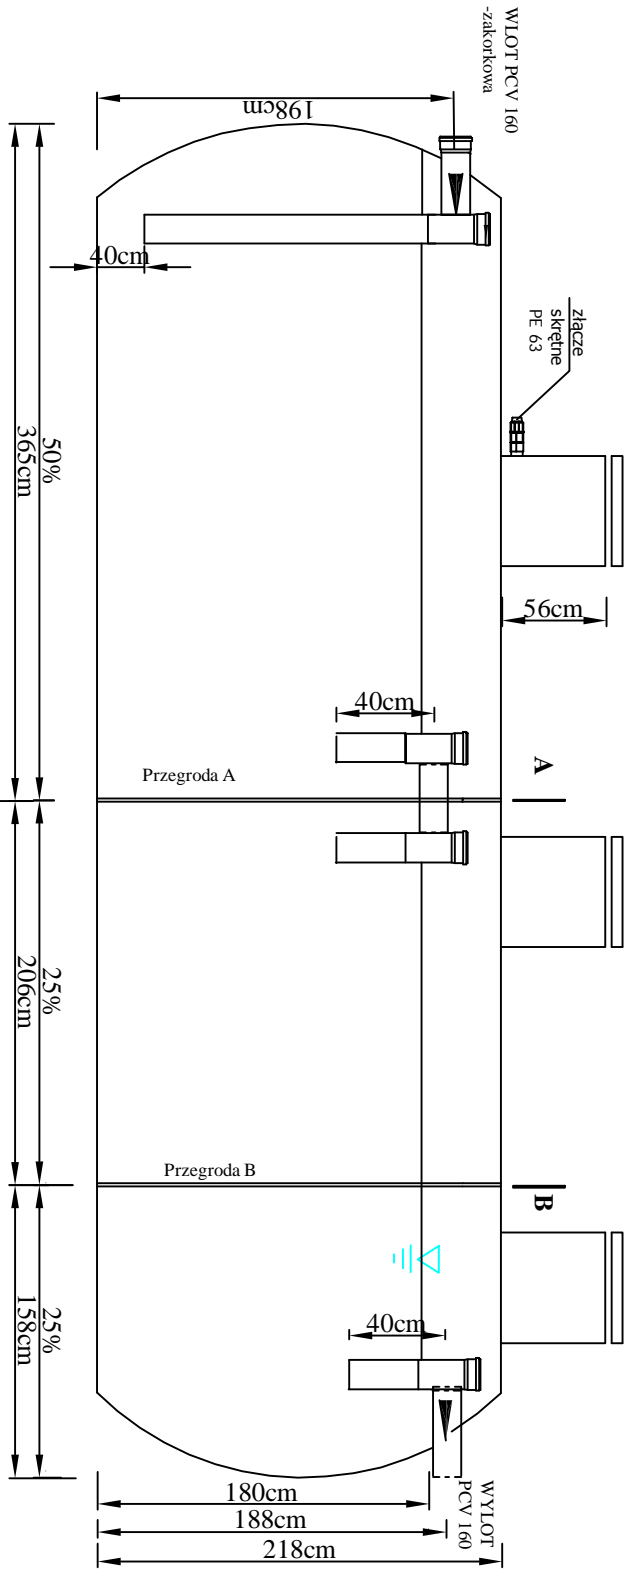

złącze
skrętne

56c

A

WYLOT
PCV 160

W

Przegroda A

Przegroda B

$$\frac{1800}{188}$$

50%
365cm

25%	
206cr	

$$\frac{25\%}{158\text{cm}}$$

PRZEDSIĘBIORSTWO PRODUKCyjNO-USŁUGOWE "DOMED" Sp. z o.o., ul. Tęczowa 32, Wrocław					
Inwestor	Gmina Biskupiec, ul. Niepodległości 2, 71-300 Biskupiec	Stadium	PB		
Inwestycja	Sieć kanalizacji sanitarnej wraz z przyłączami, przepompownią ściekową, przeprowadzaniem i rozpraszaniem ścieków oraz budową oczyszczalni ścieków wraz z zbiornikami retencyjnymi i osadnikami w miejscowości Biskupiec, gmin. Biskupiec	Temat	PROJEKT KANALIZACJI SANITARNEJ z OCZYSZCZALNIĄ ŚCIEKÓW		
Treść	ZBIORNIK UŚREDNIAJĄCY				
Funkcja	Imię i nazwisko	Uprawnienia	Data	Podpis	
Proj.inż.sanit.	Magdalena Kucharska	24/I/OO/S	III/2009		
Proj.inż.sanit.spz.	Piotr Peregudowski	426/94/UW	III/2009		
				Nr p/s:	27
				Skala: 1:25	

Nr.ys. 27

27 Dr. W. S.