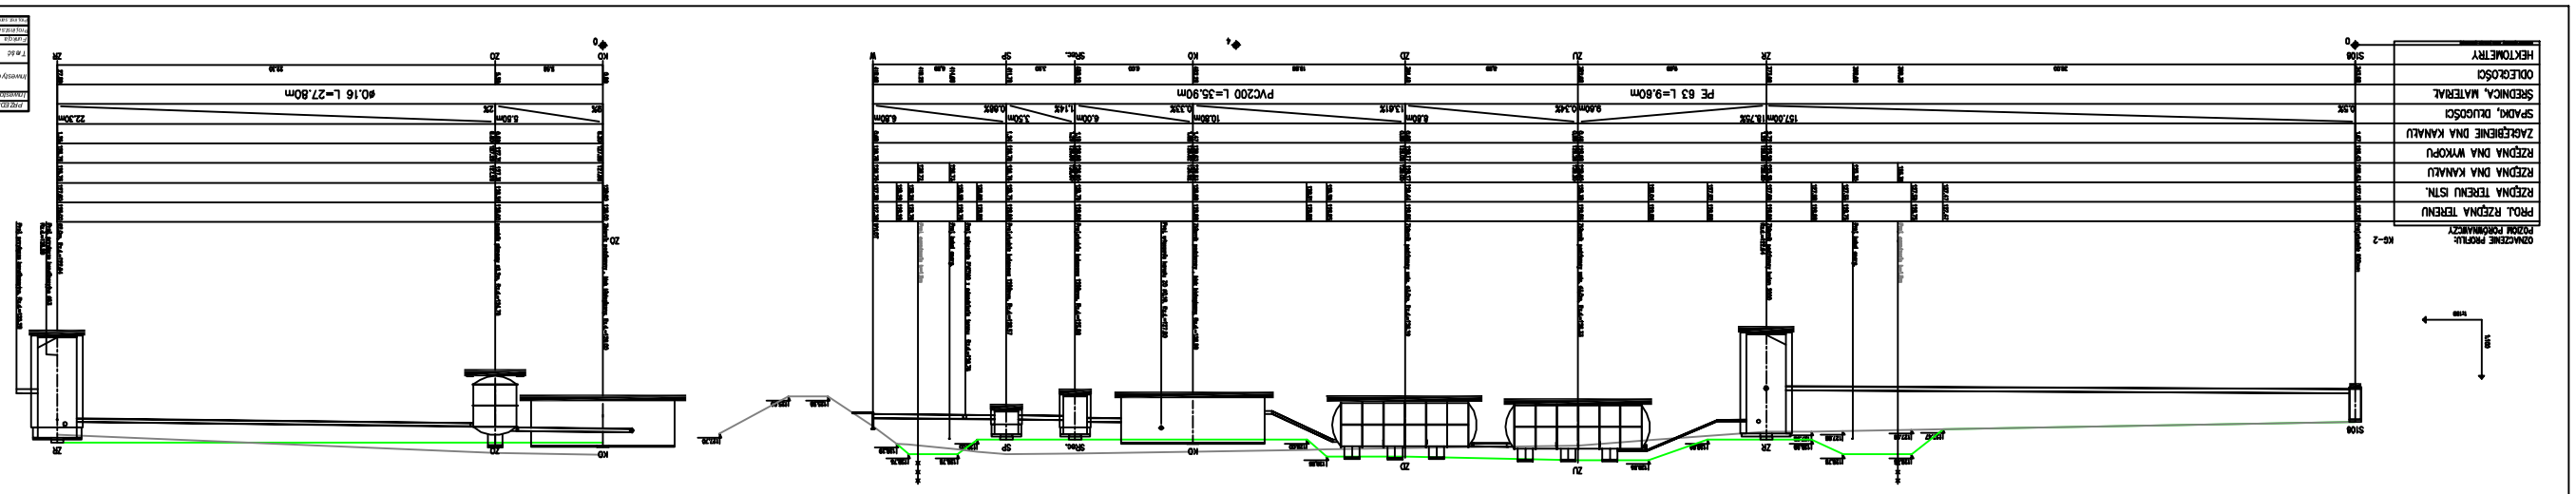
OGRANICZENIE PRĘDKOŚCI
POZIOM PRZEMARZANIA
KZ-2
PROJ. RZĘDNA TERENU
RZĘDNA TERENU ISTN.
RZĘDNA DNA KANAŁU
RZĘDNA DNA WYKOPU
ZAGŁĘBIENIE DNA KANAŁU
SPADKI, DŁUGOŚCI
ŚREDNICA, MATERIAŁ
ODLEGŁOŚCI
HEKTOMETRY
PE 63 L=9,8m
PVC200 L=35,9m
40.16 L=27,8m
157,0m
10,8m
6,0m
3,0m
1,14%
0,37%
0,34%
0,18%
0,00%
22,30m
S100
K0
ZD
ZU
ZR
SP
SN
ZN
PROJEKT
KANALIZACJA
SANITARNA I
OCZYSZCZANIA
GOŁKOW
Tytuł
PRZEKRÓJ PODŁUŻNY
Skala 1:200/20
Nr rys. 25