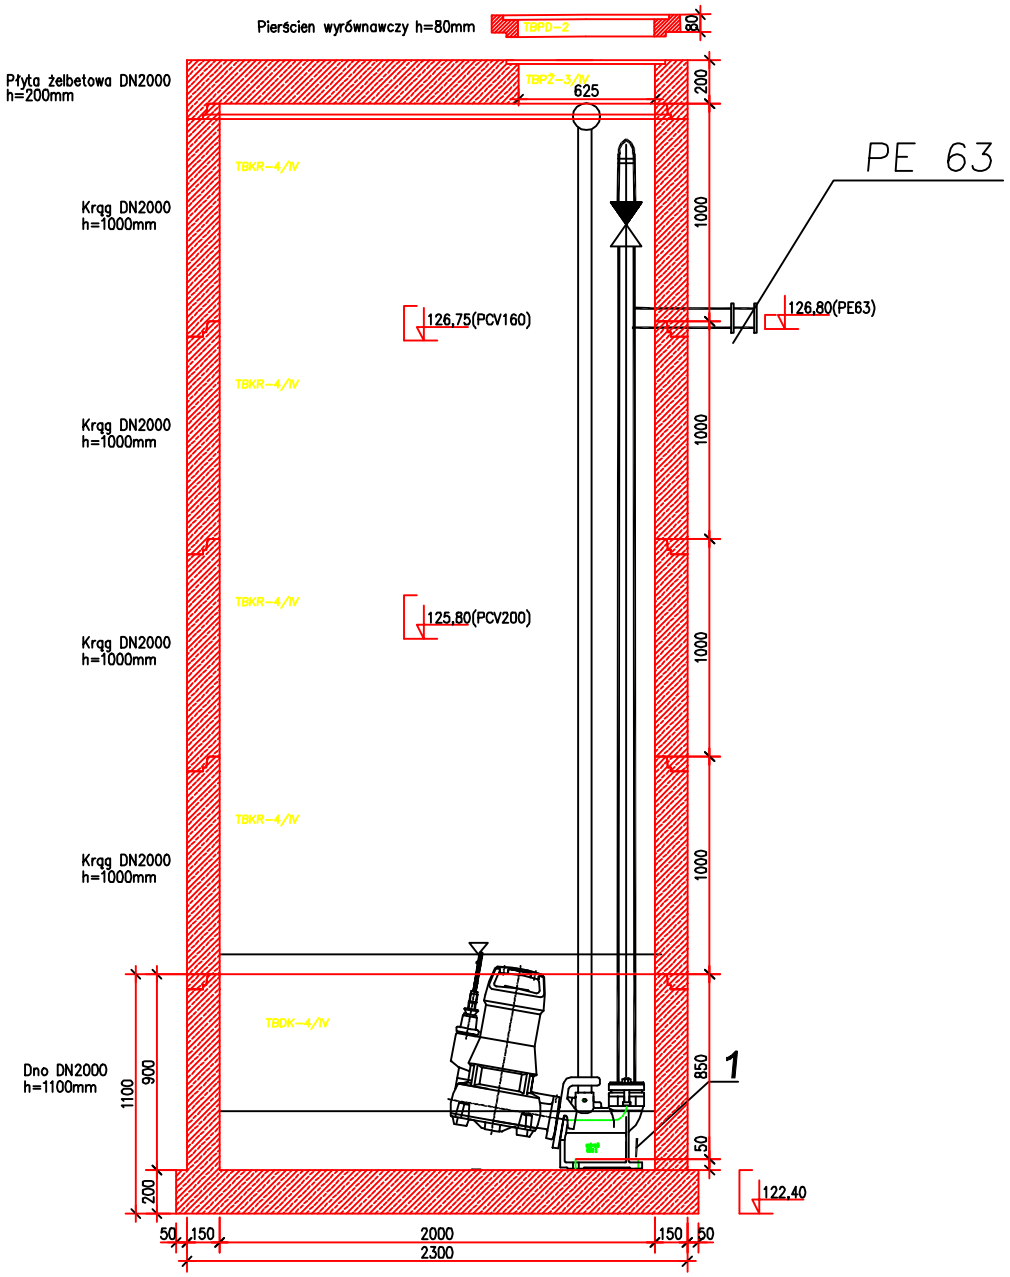

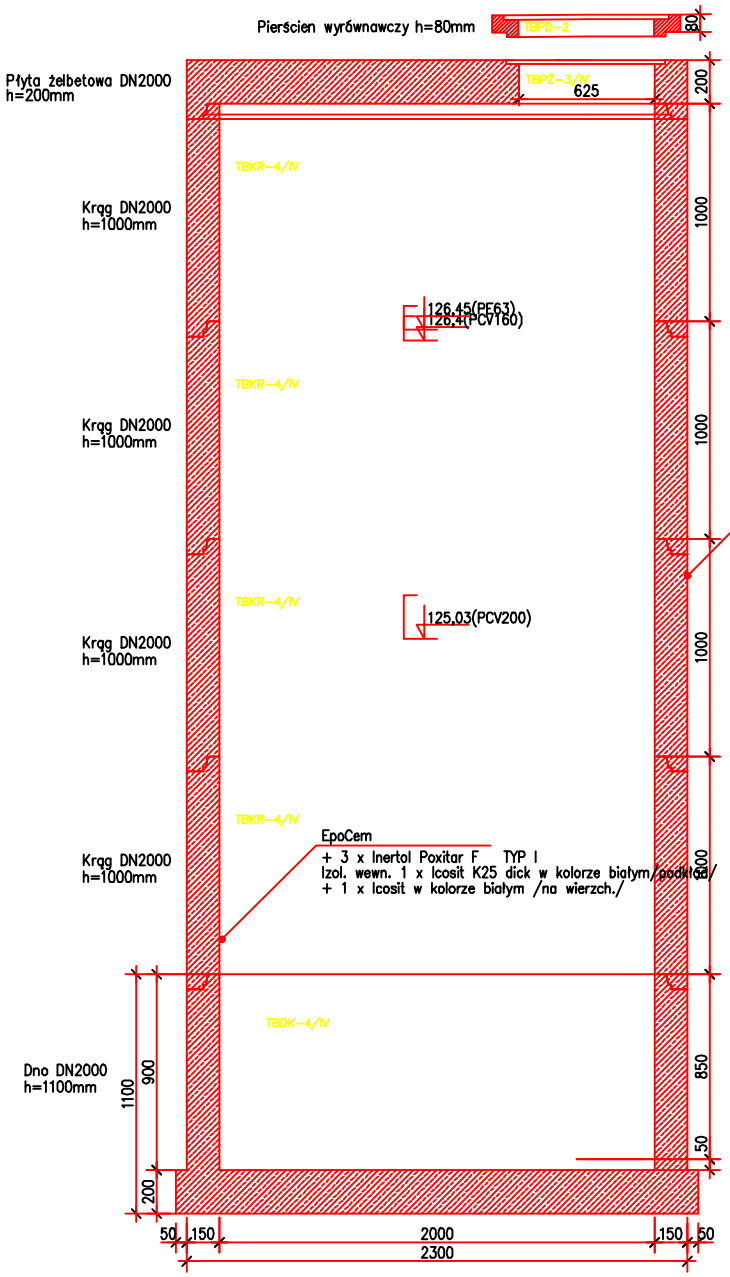

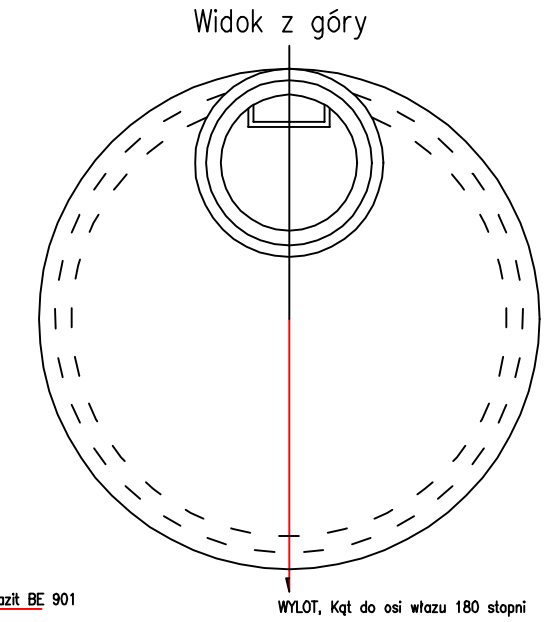

Izil. zewn. 1 x Botazit BE 901
+ 1 x Botazit BM1

UWAGA:
ELEMENTY STUDNI NP. PROD. MATBET
WŁAZ UMIEJSCOWIĆ JAK NA WIDOKU Z GÓRY
WYKONANE Z BETONU KLASY C35/45
NASIĄKLIWOŚĆ <4.5%
ZGODNIE Z PN-EN 1916
OSADZIĆ TULEJE SZCZELNE

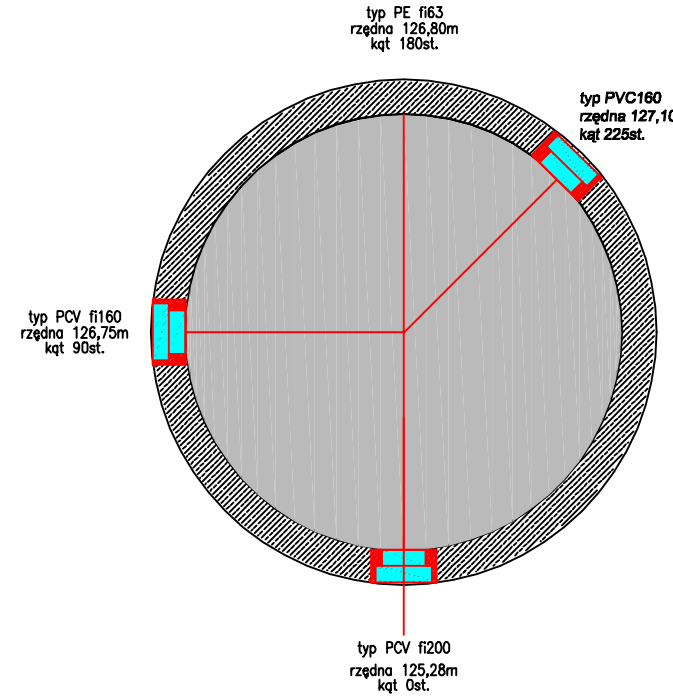

ZESTAWIENIE ELEMENTÓW ZBIORNIKA

NUMER STUDNI	SCHEMAT WLOTÓW	RZĘDNE				KĄT WŁĄCZENIA DOPŁYWU					TYP IZOL. WEWN.
		POKRYWY P	WYLOTU N1	DNA N	WLOTU N2	∝1	∝2	∝3	∝4	∝5	
ZR	3/Ø160 4/Ø160 2/Ø200 1/Ø200	128,00	126,80	122,59	1-125,28 2-126,75 3-126,80 4-127,10	0,0	90	180	225	-	0 1

L.p.	Sumy:	Elementy studni		Nazwa studni / H- studni / Fi studni
				S1 / 5,36 / 2000
1	1	TBPD-2	P8	1
2	1	TBPD-3	P10	1
3	1	TBPŻ-3_IV	Przykrywa2300/625/200	1
4	4	TBKR-4_IV	Krąg2000/1000/4s	4
5	5	UTB_2000	Uszczelka2000	5
6	1	TBDK-4_IV	Dennica2000Dk 4	1

1,2. pompy zatapialne wolnoprzepływowe
PRIOX 460/13 MAUT - 2 szt.
3. rury tłoczne pomp system NIBCO 11/2"

PRZEDSIĘBIORSTWO PRODUKCYJNO-USŁUGOWE "DOMED" Sp. z o.o., ul. Tęczowa 32, Wrocław					
Inwestor	Gmina Biskupiec, ul. Niepodległości 2, 11-300 Biskupiec			Stadium	PB
Inwestycja	Sieć kanalizacji sanitarnej wraz z przyłączami, przepompownią ścieków oraz biologiczną oczyszczalnią ścieków wraz z ich niezbędną infrastrukturą techniczną w miejscowości Biesowo, gm. Biskupiec			Temat	PROJEKT KANALIZACJI SANITARNEJ z OCZYSZCZALNIĄ ŚCIEKÓW
Treść	ZBIORNIK RETENCYJNY				
Funkcja	Imię i nazwisko	Uprawnienia	Data	Podpis	Skala: 1:25
Proj.inst.sanit.	Magdalena Kucharska	241/DOŚ/06	III'2009		
Proj.inst.sanit.spr.	Piotr Peregudowski	426/94/UW	III'2009		Nr rys. 26