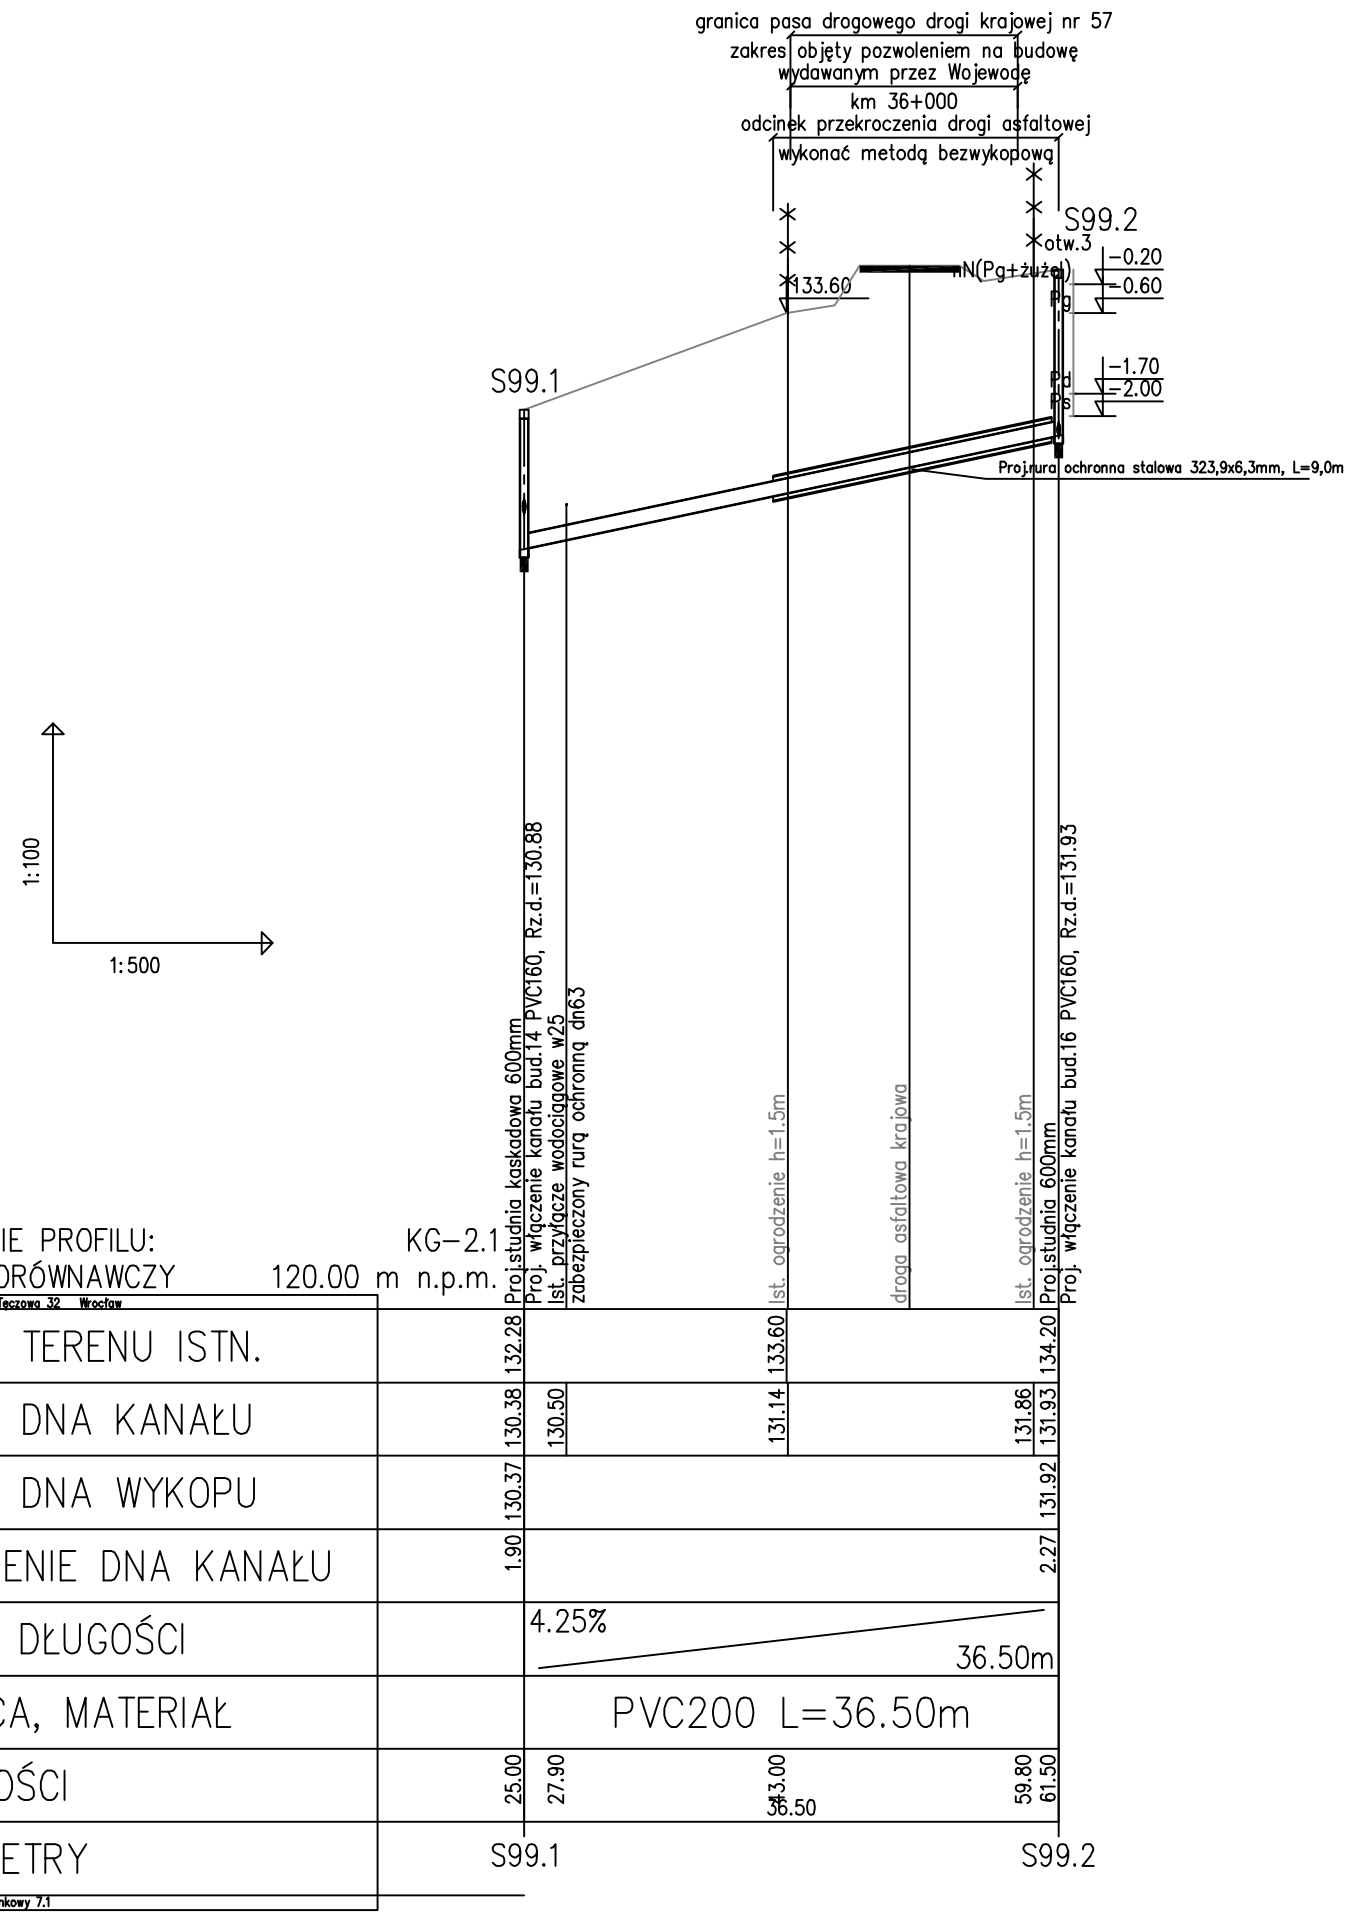

PRZEDSIĘBIORSTWO PRODUKCYJNO-USŁUGOWE "DOMED" Sp. z o.o., ul. Tęczowa 32, Wrocław					
Inwestor	Gmina Biskupiec, ul. Niepodległości 2, 11-300 Biskupiec			Stadium	**PB**
Inwestycja	***Sieć kanalizacji sanitarnej wraz z przyłączami, przepompownią ścieków z przyłączem energetycznym oraz biologiczną oczyszczalnią ścieków wraz z jej niezbędną infrastrukturą techniczną w miejscowości Biesowo, gm. Biskupiec***			Temat	***Przekroczenia kanalizacji sanitarnej oraz lokalizacja kanalizacji w granicach pasa drogowego drogi krajowej nr 57 w Biesowie***
Treść	***PROFIL PODŁUŻNY PRZEKROCZENIA KG-2.1 (S99.1-S99.2)***				
Funkcja	Imię i nazwisko	Uprawnienia	Data	Podpis	Skala: 1:100/500
Proj.inst.sanit.	Magdalena Kucharska	241/DOŚ/06	III'2009		
Proj.inst.sanit.spr.	Piotr Peregudowski	426/94/UW	III'2009		Nr rys. **7**