


granica pasa drogowego drogi krajowej nr 57
zakres objęty pozwoleniem na budowę
wydanym przez Wojewódę
km 35+545
odcinek przekroczenia drogi asfaltowej
wykonac metodą bezwykopową

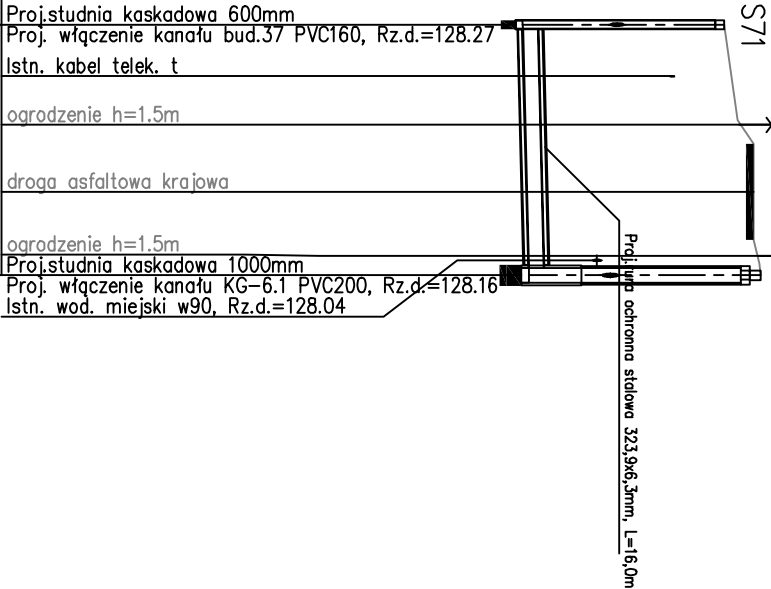

OZNACZENIE PROFILU: POZIOM PORÓWNAWCZY 120.00 m n.p.m.		KG-6	
RZĘDNA TERENU ISTN.		129.80	Proj.studnia kaskadowa 600mm Proj. włączenie kanału bud.37 PVC160, Rz.d.=128.27 Istn. kabel telek. t
RZĘDNA DNA KANAKU		127.07	127.09
RZĘDNA DNA WYKOPU		127.06	127.11
ZAGŁĘBIENIE DNA KANAKU		2.73	127.11
SPADKI, DŁUGOŚCI			127.15
ŚREDNICA, MATERIAŁ			127.16
ODLEGŁOŚCI			130.30
HEKTOMETRY			127.15
HEKTOMETRY		S71	S72

PRZEDSIĘBIORSTWO PRODUKCYJNO-USŁUGOWE "DOMED" Sp. z o.o., ul. Tęczowa 32, Wrocław				
Inwestor	Gmina Biskupiec, ul. Niepodległości 2, 11-300 Biskupiec	Stadium	PB	
Inwestycja	Ścieć kanalizacji sanitarnej wraz z przyłączami, przepompownią ścieków z przyłączeniem energetycznym oraz biologiczną oczyszczalnią ścieków wraz z jej niezbędną infrastrukturą techniczną w miejscowości Biesowo, gm. Biskupiec	Temat	Przekroczenia kanalizacji sanitarnej oraz lokalizacja pasa drogowego drogi krajowej nr 57 w Biesowie	
Treść	PROFIL PODŁUŻNY PRZEKROCZENIA KG-6 (S71-S72)		Skala: 1:100/500	
Funkcja	Imię i nazwisko	Uprawnienia	Data	Podpis
Proj.inst.sanit.	Magdalena Kucharska	241/DOŚ/06	III/2009	
Proj.inst.sanit.spr.	Piotr Peregudowski	426/94/UW	III/2009	
				Nr rys. 4