


granica pasa drogowego drogi krajowej nr 57
zakres objęty pozwoleniem na budowę
wydanym przez Wojewodę
km 35+4,35

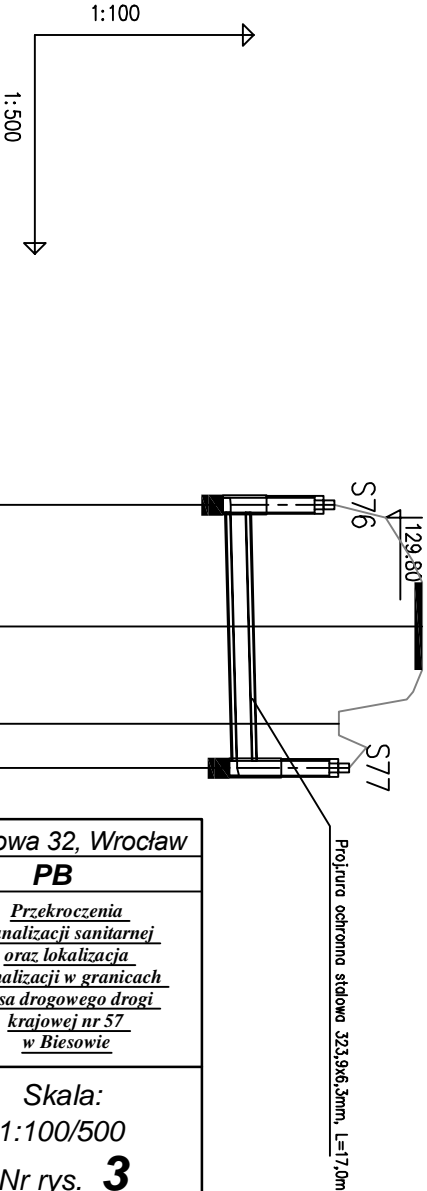

OZNACZENIE PROFILU:
POZIOM PORÓWNAWCZY 120.00 m n.p.m.

DOMED Sp. z o.o., ul. Tęczowa 32, Wrocław

| | | | |
|------------------------|--------|----------|--------|
| RZĘDNA TERENU ISTN. | 129.10 | 130.20 | 129.30 |
| RZĘDNA DNA KANAŁU | 127.68 | 127.71 | 127.77 |
| RZĘDNA DNA WYKOPU | 127.67 | 127.75 | 127.76 |
| ZAGŁĘBIENIE DNA KANAŁU | 1.42 | | 1.53 |
| SPADKI, DŁUGOŚCI | 0.5% | 18.00m | |
| ŚREDNICA, MATERIAŁ | PVC200 | L=18.00m | |
| ODLEGŁOŚCI | 252.50 | 260.80 | 267.45 |
| HEKTOMETRY | S76 | S77 | |

| | | | | |
|---|--|-------------|----------|---------|
| PRZEDSIĘBIORSTWO PRODUKCYJNO-USŁUGOWE "DOMED" Sp. z o.o., ul. Tęczowa 32, Wrocław | | | | |
| Inwestor | Gmina Biskupiec, ul. Niepodległości 2, 11-300 Biskupiec | | | Stadium |
| Inwestycja | Sieć kanalizacji sanitarnej wraz z przyłączami, przepompownią ścieków z przyłączem energetycznym oraz biologiczną oczyszczalnią ścieków wraz z jej niezbędną infrastrukturą techniczną w miejscowości Biesowo, gm. Biskupiec | | | Temat |
| Treść | PROFIL PODŁUŻNY PRZEKROCZENIA KG-6 (S76-S77) | | | |
| Funkcja | Imię i nazwisko | Uprawnienia | Data | Podpis |
| Proj.inst.sanit. | Magdalena Kucharska | 241/DOŚ/06 | III/2009 | |
| Proj.inst.sanit.spr. | Piotr Peregudowski | 426/94/UW | III/2009 | |

Skala:
1:100/500
Nr rys. 3