1. W miejscach skrzyżowań z istniejącymi sieciami podziemnymi prace prowadzić ręcznie i pod nadzorem odpowiednich służb
2. Przy skrzyżowaniu kanalizacji sanitarnej z kablem energetycznym, kablem telekomunikacyjnym kabel w rejonie proj. trasy należy odkryć i zabezpieczyć na odcinku min. 2 m rurą ochronną Arota
3. Przejścia poprzeczne kolektorem kanalizacji sanitarnej pod rzeką, pod drogami asfaltowymi oraz w miejscach narażonych na stałe obciążenia wykonać w rurach ochronnych ze stali. Projektowane przejścia wykonać metodą bezwykopową, bez naruszenia struktury drogi oraz koryta rzeki
4. W miejscu montażu studni PP425mm na posesjach istniejące zbiorniki bezodpływowe zlikwidować lub zasypać
5. Przy wykonywaniu prac ziemnych odpowiednio zabezpieczyć skarpy i budynki przed osuwaniem się, osiadaniem, pękaniem fundamentów itp.

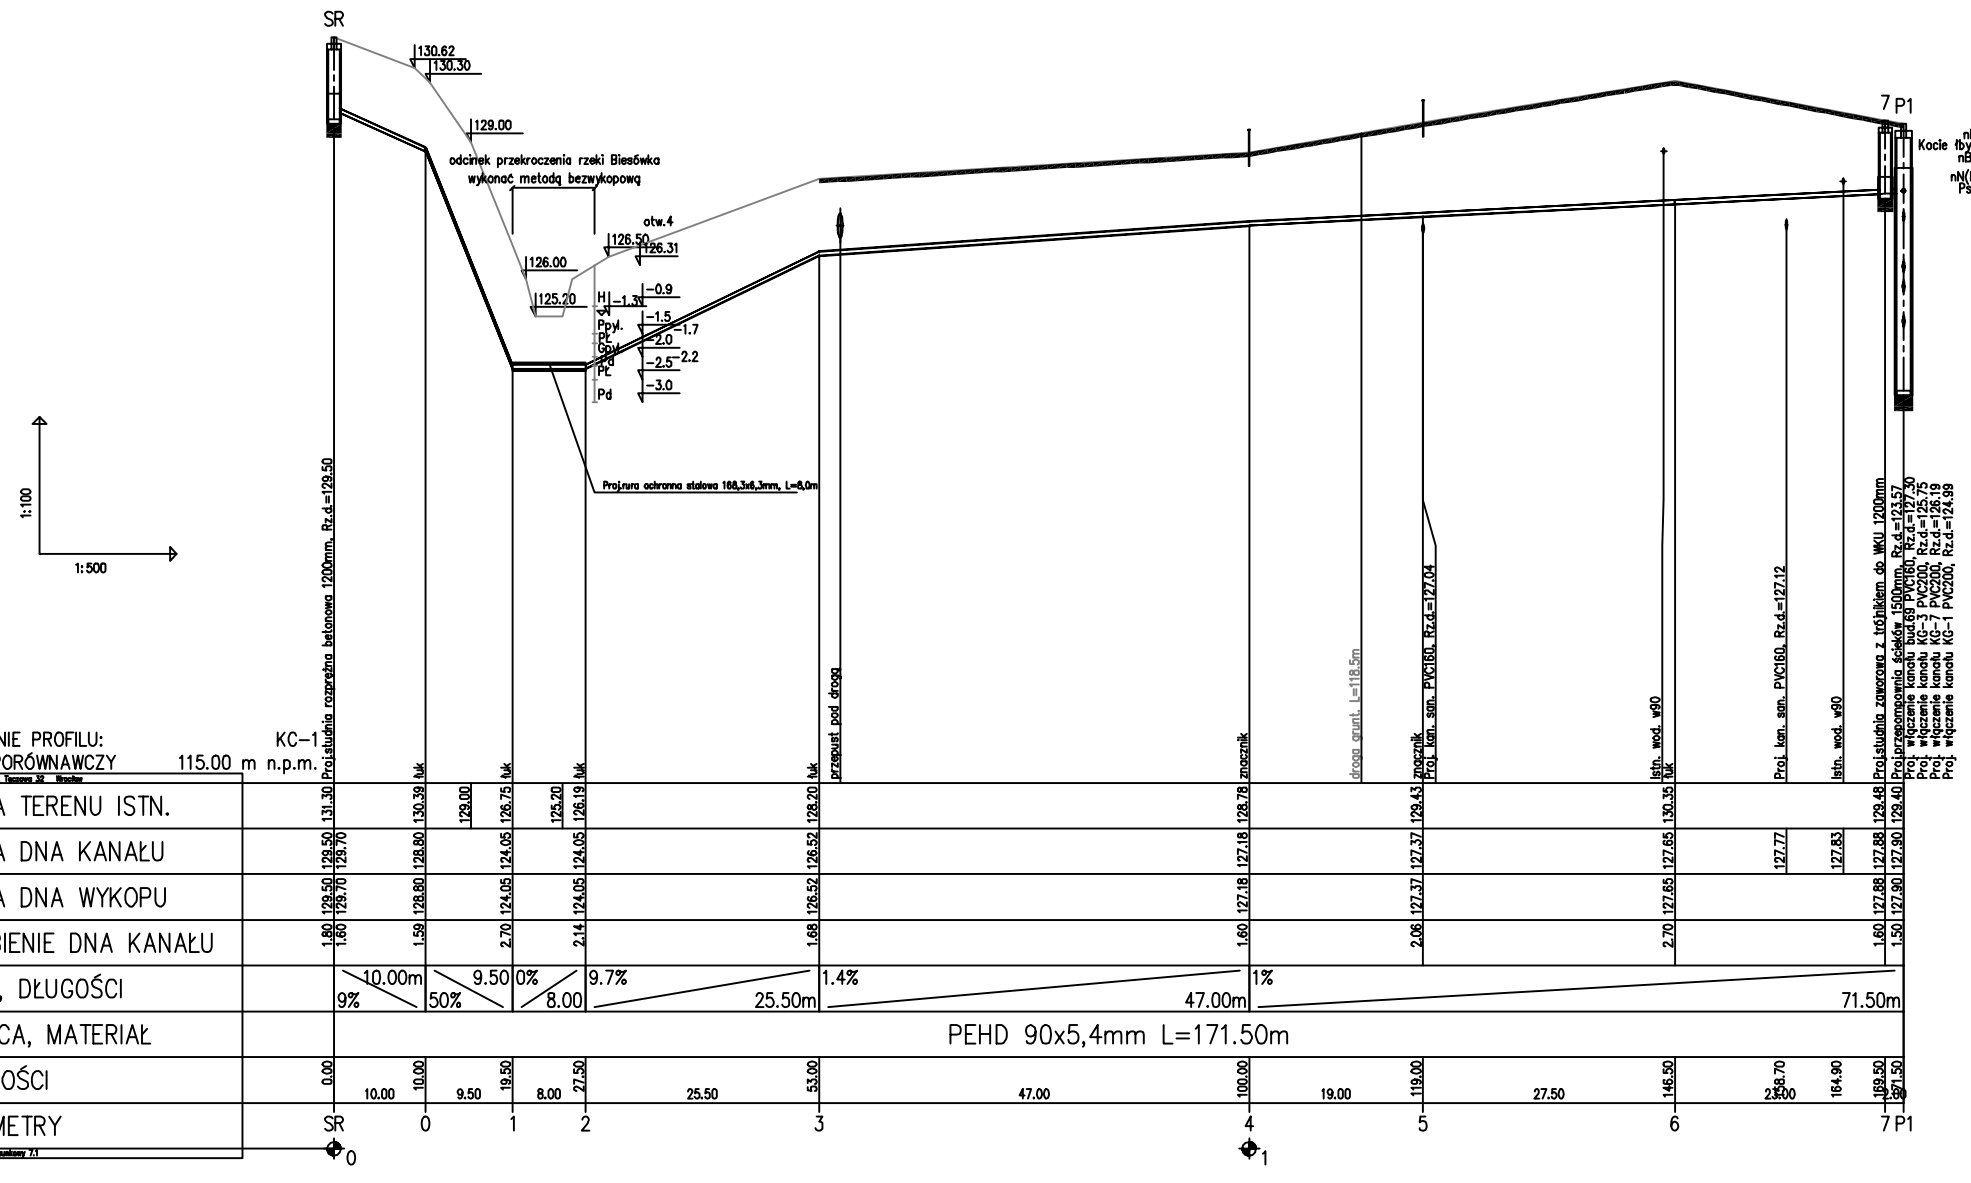

OZNACZENIE PROFILU: KC–1
POZIOM PORÓWNAWCZY 115.00 m n.p.m.

| | | |