
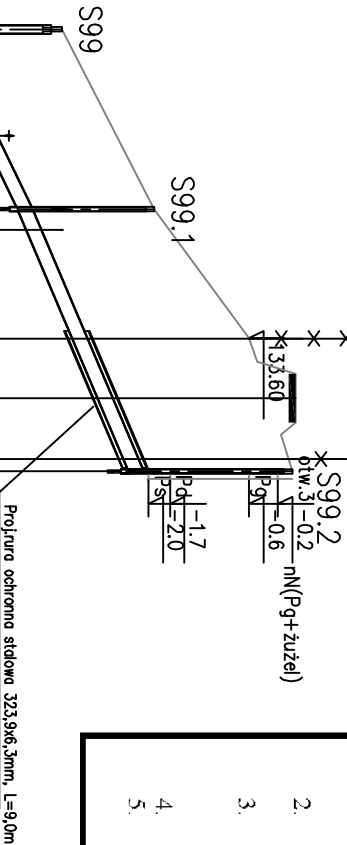


odcinek przekroczenia drogi asfaltowej  
wykonać metodą bezwykopową

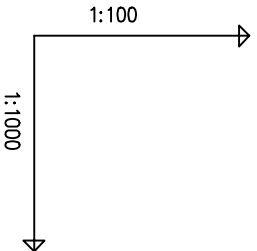

1. W miejscach skrzyżowań z istniejącymi sieciami podziemnymi prace prowadzić ręcznie i pod nadzorem odpowiednich służb
2. Przy skrzyżowaniu kanalizacji sanitarnej z kablem energetycznym, kablem telekomunikacyjnym kabel w rejonie proj. trasy należy odkryć i zabezpieczyć na odcinku min. 2 m rurą ochronną Arotla
3. Przejścia poprzeczne kolektorem kanalizacji sanitarnej pod trzešką, pod drogami asfaltowymi oraz w miejscach narazonych na stałe obciążenia wykonac w murach ochronnych ze stali. Projektowane przejścia wykonac metodą bezwykopową, bez naruszania struktury drogi oraz koryta rzeki.
4. W miejscu montażu studni PP425mm na posesjach istniejące zbiorniki bezodpływowe zlikwidować lub zasypać
5. Przy wykonywaniu prac ziemnych odpowiednio zabezpieczyć skarpy i budynki przed osuwaniem się, osiadaniami, pękaniem fundamentów itp.

OZNACZENIE PROFILU:  
POZIOM PORÓWNAWCZY 120.00 m n.p.m.

RZĘDNA TERENU ISTN.	131.00	Proj.studnia 1000mm
RZĘDNA DNA KANALU	129.18	Proj. włączenie do kanału KG-2 PVC200, Rz.d.=129.18
RZĘDNA DNA WYKOPU	129.17	Proj. przyłącze wodociągowe PVC90
ZAGŁĘBIENIE DNA KANALU	1.82	Ist. przyłącze wodociągowe w32
SPADKI, DŁUGOŚCI	4.8%	zabezpieczony rurą ochronną dn63
ŚREDNICA, MATERIAŁ	25.00m	Ist. wod. miejski w90
ODLEGŁOŚCI	0.00	zabezpieczony rurą ochronną dn160
HEKTOMETRY	6.40	Proj.studnia kaskadowa 600mm
	25.00	Proj. włączenie kanału bud.14 PVC160, Rz.d.=130.88
	36.50	Ist. przyłącze wodociągowe w25
	61.50	zabezpieczony rurą ochronną dn63

PRZEDSIĘBIORSTWO PRODUKCYJNO-USŁUGOWE "DOMED" Sp. z o.o., ul. Tęczowa 32, Wrocław					
Inwestor	Gmina Biskupiec, ul. Niepodległości 2, 11-300 Biskupiec			Stadium	PB
Inwestycja	Sieć kanalizacji sanitarnej wraz z przyłączami, przepompownią ścieków oraz biologiczną oczyszczalnię ścieków wraz z ich niezbędną infrastrukturą techniczną w miejscowości Biesowo, gm. Biskupiec			Temat	PROJEKT KANALIZACJI SANITARNEJ z OCZYSZCZALNIĄ ŚCIEKÓW
Treść	PROFIL PODŁUŻNY KOLEKTORA KG-2.1				
Funkcja	Imię i nazwisko	Uprawnienia	Data	Podpis	Skala: 1:100/500
Proj. inst. sanit.	Magdalena Kucharska	241/DOŚ/06	III/2009		Nr rys. <b>9</b>
Proj. inst. sanit. spr.	Piotr Peregudowski	426/94/UW	III/2009		