


1. W miejscach skrzyżowań z istniejącymi sieciami i podziemnymi prace prowadzić ręcznie i pod nadzorem odpowiednich służb

2. Przy skrzyżowaniu kanalizacji sanitarnej z kablem energetycznym, kablem telekomunikacyjnym kabel w rejonie proj. trasy należy odkryć i zabezpieczyć na odcinku min. 2 m nurą ochronną Arota

3. Przejścia poprzeczne kolektorem kanalizacji sanitarnej pod trzecką, pod drogami asfaltowymi oraz w miejscach narazonych na stałe obciążenia wykonać w rurach ochronnych ze stali. Projektowane przejścia wykonać metodą bezwykopową, bez naruszenia struktury drogi oraz koryta rzeki.

4. W miejsc montażu studni PP425mm na posesjach istniejące zbiorniki bezodpływowe zlikwidować lub zasypać

5. Przy wykonywaniu prac ziemnych odpowiednio zabezpieczyć skarpę i budyńki przed osuwaniem się, osiadaniami, pękaniem fundamentów itp.

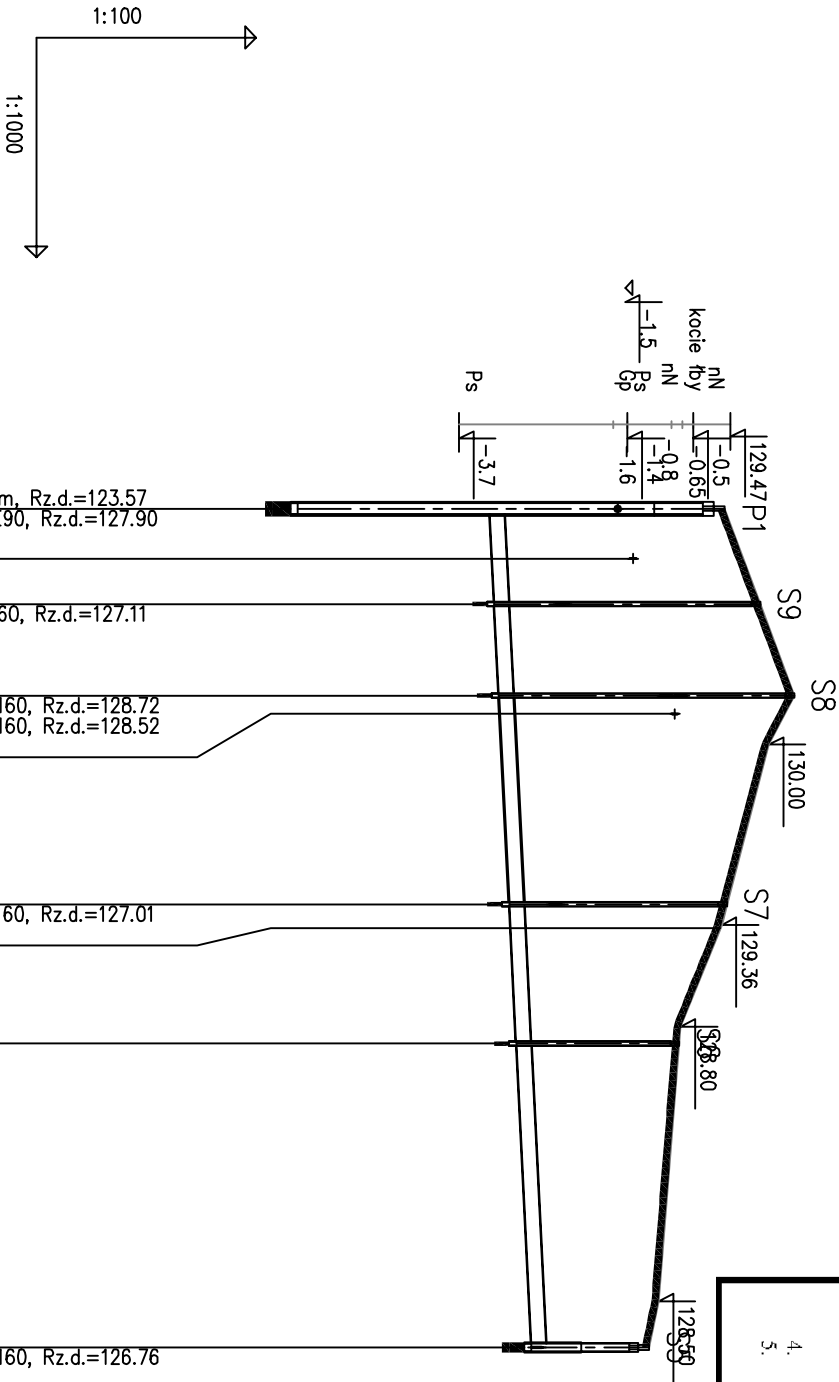

OZNACZENIE PROFILU:			KG-7			Proj.przepompownia ścieków 1500mm, Rz.d.=123.57		
POZIOM PORÓWNAWCZY			115.00 m n.p.m.			Proj. włączenie do kanału KC-1 PE90, Rz.d.=127.90		
DOMED Sp. z o.o., ul. Tęczowa 32, Wrocław						Istn. wod. w90		
RZĘDNA TERENU ISTN.			129.40			129.88		Proj.studnia kaskadowa 600mm
RZĘDNA DNA KANAŁU			127.90	126.19	126.22	129.88		Proj. włączenie kanału bud.71 PVC160, Rz.d.=127.11
RZĘDNA DNA WYKOPU			127.90	126.18				
ZAGŁĘBIENIE DNA KANAŁU			1.50	3.21				
SPADKI, DŁUGOŚCI		0.5%						
ŚREDNICA, MATERIAŁ								
ODLEGŁOŚCI			0.00	6.80	13.00	25.50	28.50	54.00
HEKTOMETRY			P1	S9	S8	S7	S6	S5

PRZEDSIĘBIORSTWO PRODUKCyjNO-USŁUGOWE "DOMED" Sp. z o.o., ul. Tęczowa 32, Wrocław					
Inwestor	Gmina Biskupiec, ul. Niepodległości 2, 11-300 Biskupiec	Stadium	PB		
Inwestycja	Sieć kanalizacji sanitarnej wraz z przyłączami, przepompownią ścieków oraz biologiczną oczyszczalnią ścieków wraz z ich niezbędną infrastrukturą techniczną w miejscowości Biskowa, gm. Biskupiec			Temat	PROJEKT KANALIZACJI SANITARNEJ z OCZYSZCZALNIĄ ŚCIEKÓW
Treść	PROFIL PODUŁŻNY KOLEKTORA KG-7			Podpis	Skala: 1:100/1000 Nr rys. 21
Funkcja	Imię i nazwisko	Uprawnienia	Data		
Proj.inst.sanit.	Magdalena Kucharska	241/DOS/06	III/2009		
Proj.inst.sanit.spr.	Piotr Peregudowski	426/94/UW	III/2009		