



OZNACZENIE PROFILU:
POZIOM PORÓWNAWCZY 115.00 m n.p.m.

DOMED Sp. z o.o. ul. Tęczowa 32, Wrocław

RZĘDNA TERENU ISTN.	129.70	Proj.studnia 600mm Proj. włączenie do kanału KG-4 PVC200, Rz.d.=127.24 Ist. wod. miejski Ø50
RZĘDNA DNA KANAŁU	127.24	
RZĘDNA DNA WYKOPU	127.23	
ZAGŁĘBIENIE DNA KANAŁU	2.46	
SPADKI, DŁUGOŚCI	1.5%	
ŚREDNICA, MATERIAŁ	PVC160 L=23.50m	
ODLEGŁOŚCI	0.00	
HEKTOMETRY	S58	

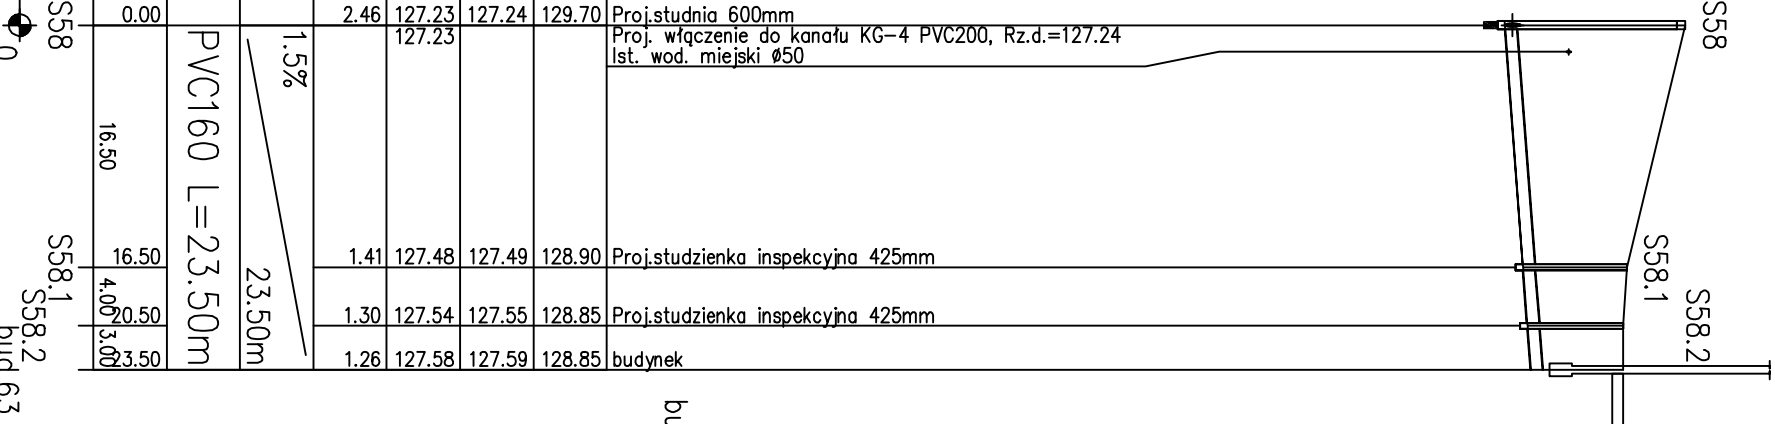

bud.64

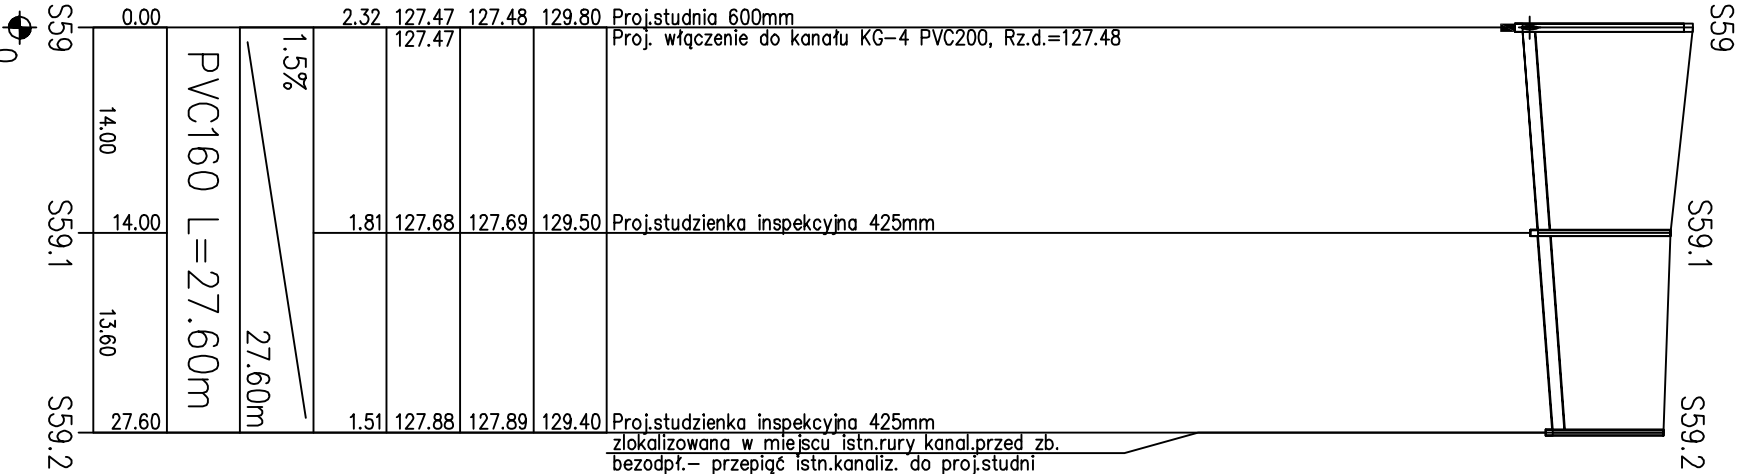

Proj.studzienka inspekcyjna 425mm
zlokalizowana w miejscu istn.rury kanal.przed zb.
bezodpł.- przepięć istn.kanaliz. do proj.studni

PRZEDSIĘBIORSTWO PRODUKCyjNO-USŁUGOWE "DOMED" Sp. z o.o., ul. Tęczowa 32, Wrocław					
Inwestor	Gmina Biskupiec, ul. Niepodległości 2, 11-300 Biskupiec			Stadium	PB
Inwestycja	Sieć kanalizacji sanitarnej wraz z przyłączami, przepompownią ścieków oraz biologiczną oczyszczalnią ścieków wraz z ich niezbędną infrastrukturą techniczną w miejscowości Blesowo, g.m. Biskupiec			Temat	PROJEKT KANALIZACJI SANITARNEJ z OCZYSZCZALNIĄ ŚCIEKÓW
Treść	PROFIL PODŁUŻNY PRZYŁĄCZY DO KOLEKTORA KG-4				
Funkcja	Imię i nazwisko	Uprawnienia	Data	Podpis	Skala:
Proj.inst.sanit.	Magdalena Kucharska	241/DOŚ/06	III/2009		1:100/500
Proj.inst.sanit.spr.	Piotr Peregudowski	426/94/UW	III/2009		Nr rys. 14