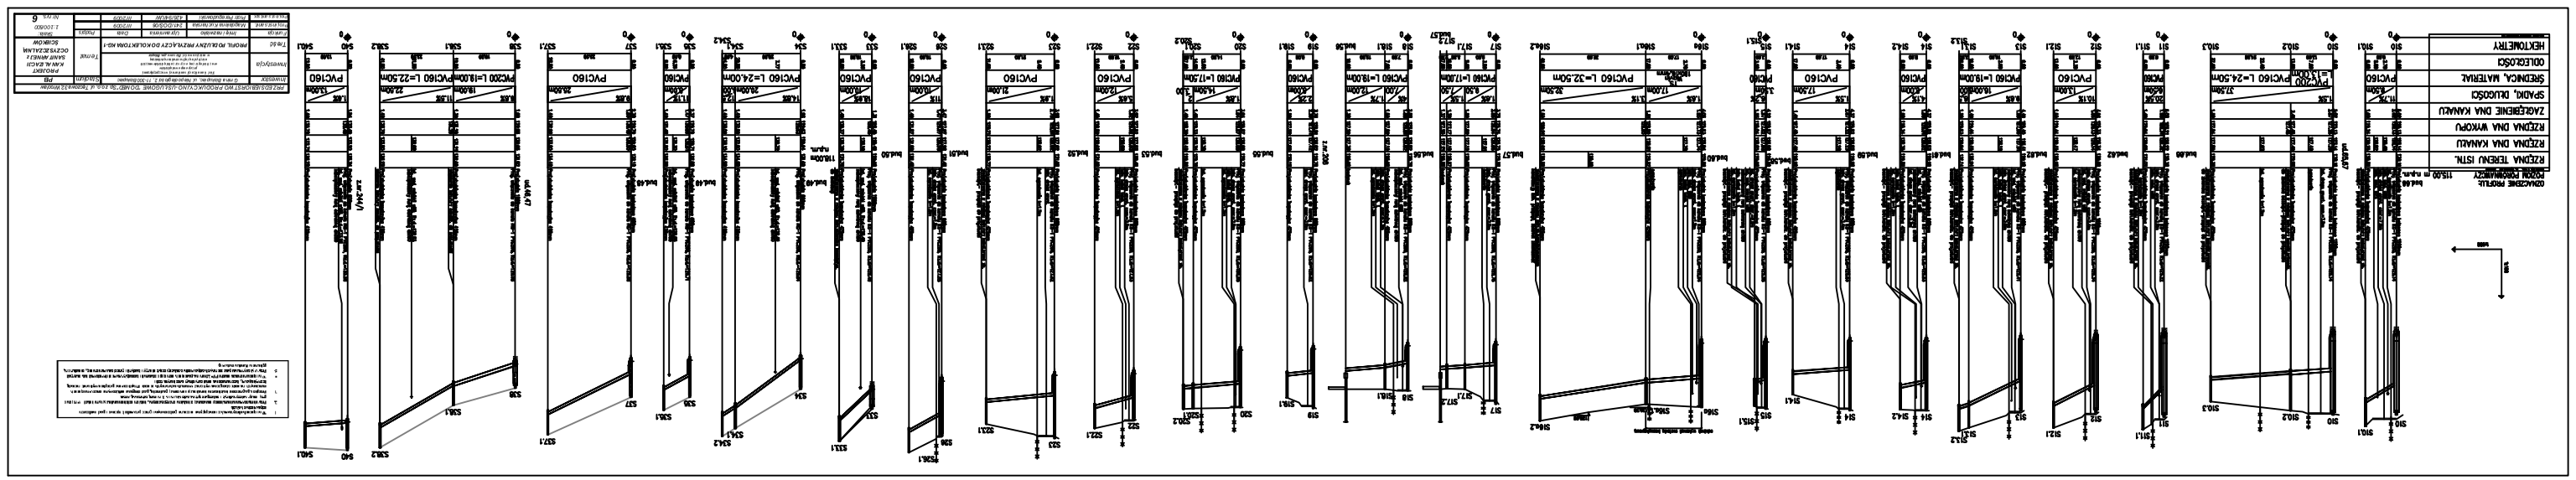
ODWODNIENIE PROFILU
POZIOM PRZEWIERTU
115,00 m n.p.m.
RZĘDNA TERENU ISTN.
RZĘDNA DNA KANAŁU
RZĘDNA DNA WYKOPU
ZAGĘSZCZENIE DNA KANAŁU
SPADKI, DŁUGOŚCI
ŚREDNICA, MATERIAŁ
DŁUGOŚCI
RZĘDNE
PVC160 L=24,50m
PVC200 L=15,00m
PVC160 L=18,00m
PVC160 L=17,00m
PVC160 L=32,50m
PVC160 L=24,00m
PVC160 L=18,00m
PVC160 L=22,50m
PVC160
PVC200 L=18,00m
PVC160
PVC160
PVC160