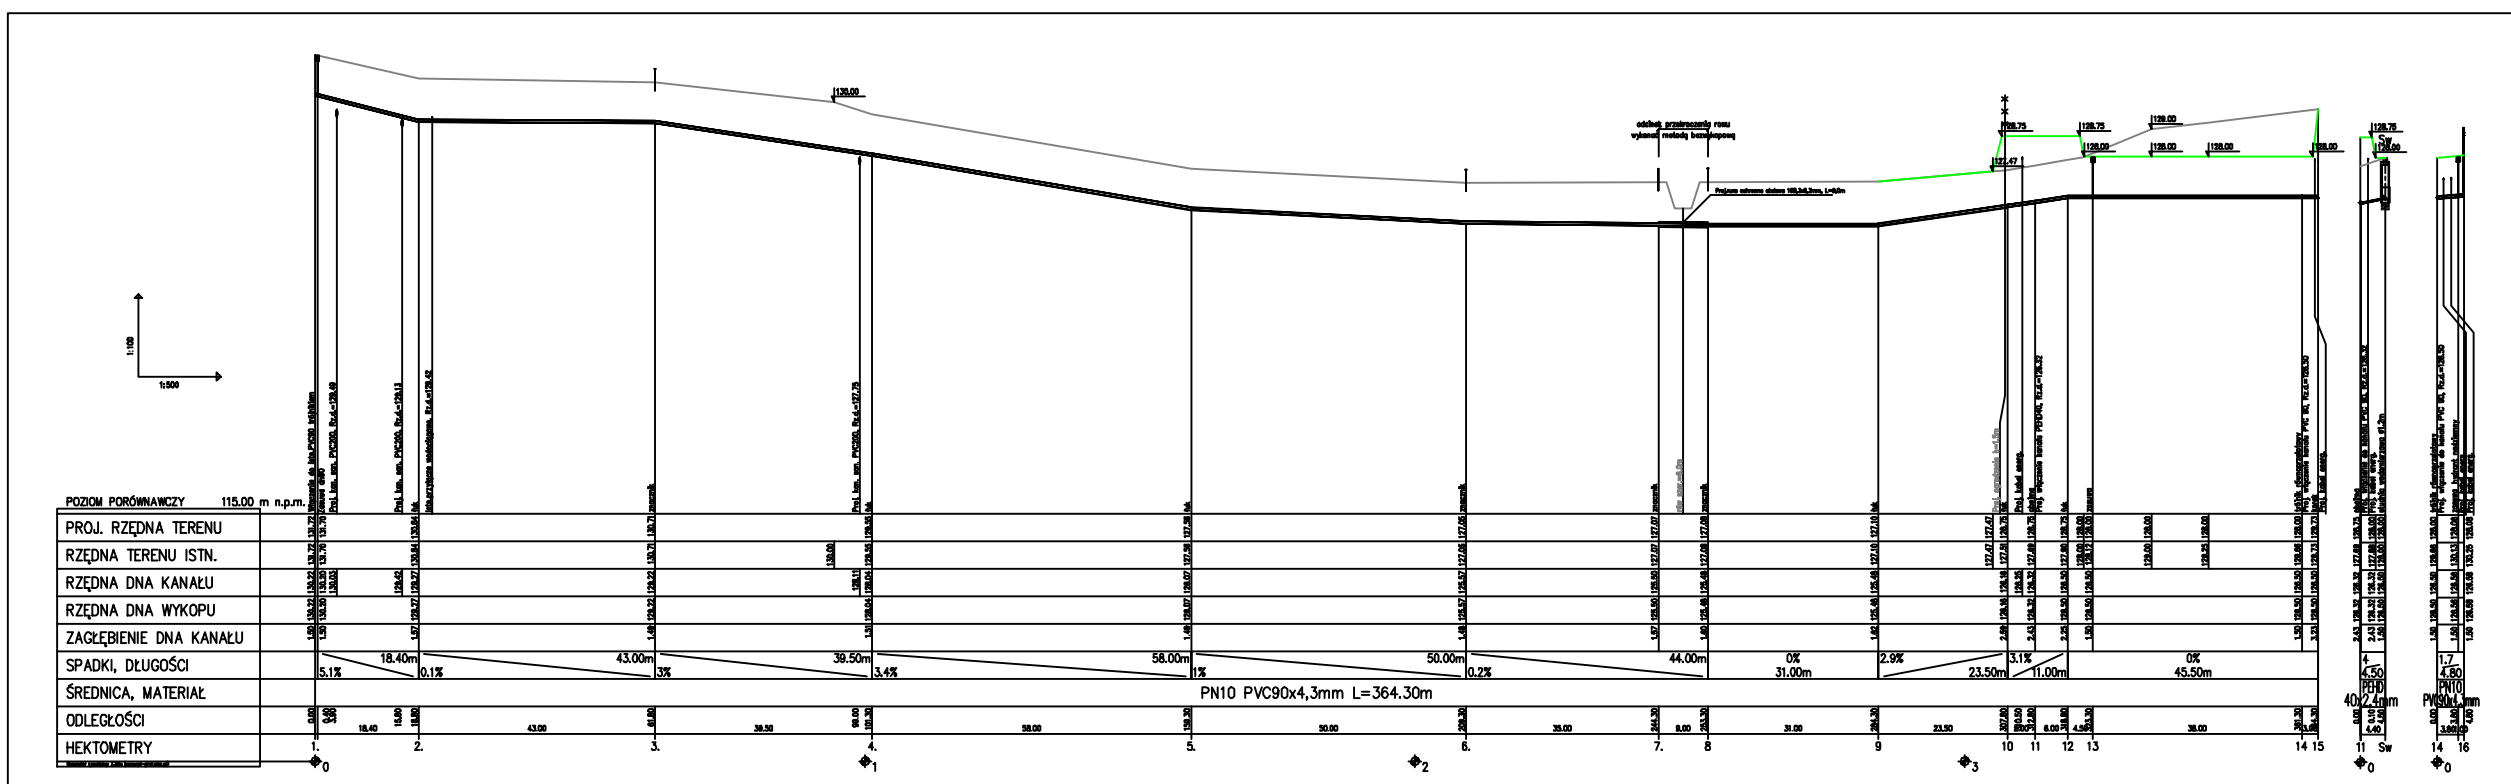

PRZEDSIĘBIORSTWO PRODUKCYJNO-USŁUGOWE "DOMED" Sp. z o.o., ul. Tęczowa 32, Wrocław					
Inwestor	Gmina Bąkuszec, ul. Niepodległości 2, 11-300 Bąkuszec			Stadium	PB
Inwestycja	Sieć kanalizacji sanitarnej wraz przyłączami, przepompownią ścieków oraz biologiczną oczyszczalnią ścieków o wielkości projektowej 4000 RLM dla miejscowości Bąkuszec, gm.Bąkuszec			Temat	PROJEKT KANALIZACJI SANITARNEJ z OCZYSZCZALNIĄ ŚCIEKÓW
Treść	PROFIL PODŁUŻNY SIECIWODOCIĄGOWEJ WRAZ Z PRZYŁĄCZEM				
Funkcja	Imię i nazwisko	Uprawnienia	Data	Podpis	Skala: 1:100/500
Proj. inż.budr.	Magdalena Kucharska	241/DOŚ/06	III'2009		
Proj.inż.sanit.sp.	Piotr Peregudzwski	426/94/M/W	III'2009		Nr rys. 24