A-A

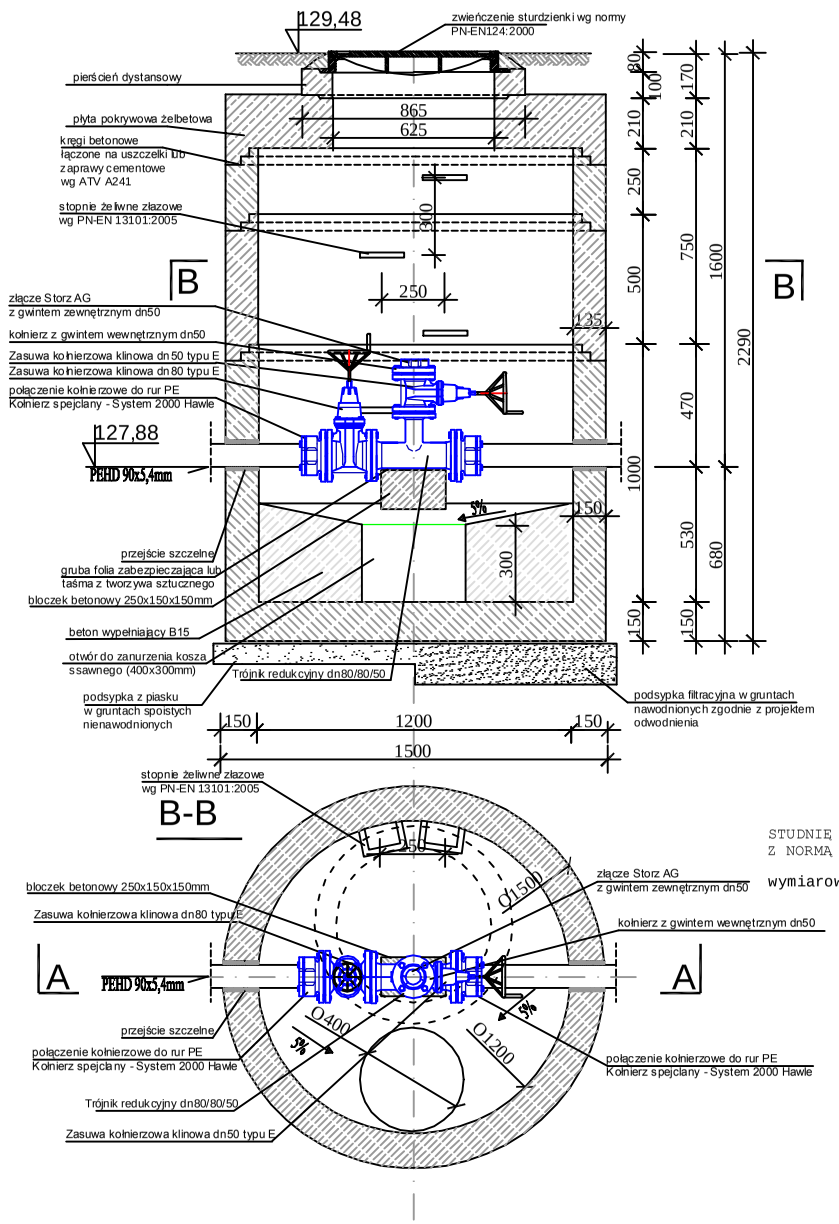

STUDNIĘ WYKONAĆ ZGODNIE
Z NORMĄ NR PN-99/B-10729

wymiarowanie w mm

PRZEDSIĘBIORSTWO PRODUKCYJNO-USŁUGOWE "DOMED" Sp. z o.o., ul. Tęczowa 32, Wrocław					
Inwestor	*Gmina Biskupiec, ul. Niepodległości 2, 11-300 Biskupiec*			*Stadium*	***PB***
Inwestycja	***Sieć kanalizacji sanitarnej wraz z przyłączami, przepompownią ścieków oraz biologiczną oczyszczalnią ścieków wraz z ich niezbędną infrastrukturą techniczną w miejscowości Biesowo, gm. Biskupiec***			*Temat*	***PROJEKT KANALIZACJI SANITARNEJ z OCZYSZCZALNIĄ ŚCIEKÓW***
Treść	***STUDNIA ZAWOROWA BETOOWA 1200mm***				
Funkcja	Imię i nazwisko	Uprawnienia	Data	Podpis	*Skala: 1:20*
Proj.inst.sanit.	Magdalena Kucharska	241/DOŚ/06	*III'2009*		*Nr rys.* ***47***
Proj.inst.sanit.spr.	Piotr Peregudowski	426/94/UW	*III'2009*		