



- Legenda:**
- 1. Rura PVC 2.00 mm
 - 2. Betonowa obudowa wylotu
 - 3. Woda
 - 4. Podsyłka piaskowo cementowa
 - 5. Płyty azurkowe M eba lub podobne
 - 6. korytka betonowe typu "U"
 - 7. Krata z prętów stalowych 8 mm o oczkach 50x50 mm

A-A

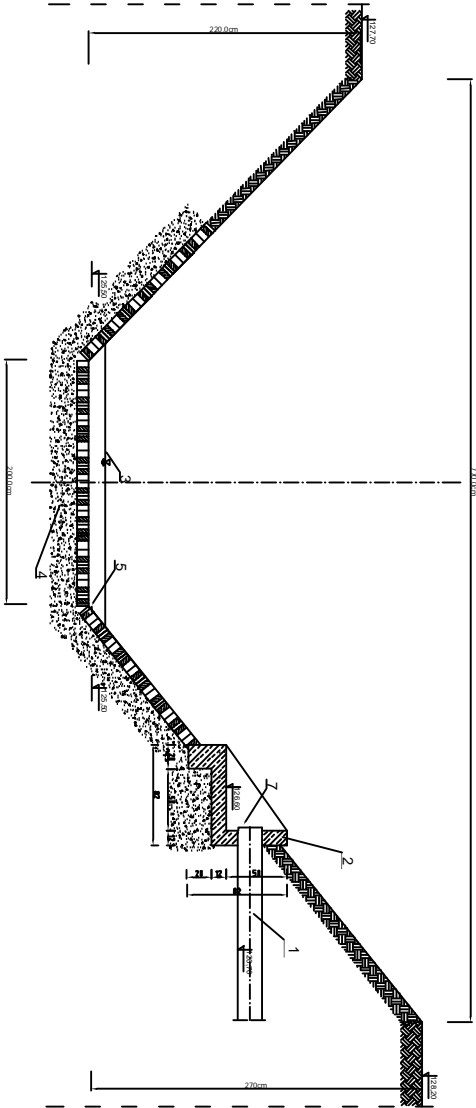

PRZEDSIĘBIORSTWO PRODUKCYJNO-USŁUGOWE "DOMED" Sp. z o.o. ul. Tęczowa 32, Wrocław						
Inwestor	Gmina Biskupiec, ul. Niepodległości 2, 71-300 Biskupiec			Stadium	PB	
Inwestycja	Skł. komunalny, wykonany w 1972 r. przy ul. Niepodległości 2, 71-300 Biskupiec, wraz z budowlą przyziemia i wykonaniem obudowy wylotu					
Treść	Wzrost poziomu wody w zbiorniku, wraz z budowlą przyziemia i wykonaniem obudowy wylotu					
Funkcja	Inne: Inwestycja	Uprawnienia	Dział	Podpis	Skala: 1:30	
Projektant	Magdalena Kucharska	241/00506	III/2009			
Opis i rysunek	Prac. Projektowa	42694/LW	III/2009		Nr rys. 34	

A

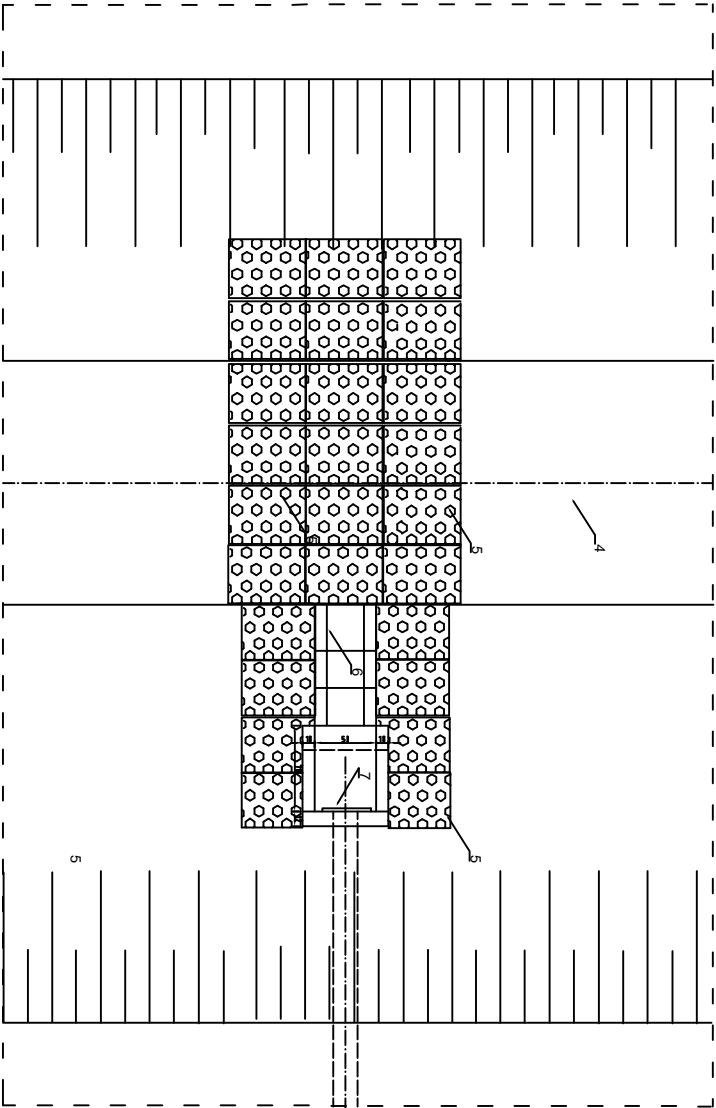

- Legenda:**
- 1. Rura PVC 2.00 mm
 - 2. Betonowa obudowa wylotu
 - 3. Woda
 - 4. Podsyłka piaskowo cementowa
 - 5. Płyty azurkowe M eba lub podobne
 - 6. korytka betonowe typu "U"
 - 7. Krata z prętów stalowych 8 mm o oczkach 50x50 mm

PRZEDSIĘBIORSTWO PRODUKCYJNO-USŁUGOWE "DOMED" Sp. z o.o. ul. Tęczowa 32, Wrocław						
Inwestor	Gmina Biskupiec, ul. Niepodległości 2, 71-300 Biskupiec			Stadium	PB	
Inwestycja	Skł. komunalny, wykonany w 1972 r. przy ul. Niepodległości 2, 71-300 Biskupiec, wraz z budowlą przyziemia i wykonaniem obudowy wylotu					
Treść	Wzrost poziomu wody w zbiorniku, wraz z budowlą przyziemia i wykonaniem obudowy wylotu					
Funkcja	Inne i nazwisko		Uprawnienia	Data	Podpis	
Projektant	Magdalena Kucharska		241/00506	III/2009		
Opis i rysunek	Prac. Projektowa		42694/LW	III/2009		
OBUDOWA WYLOTU						
Temat						
SCHEMAT						
Skala:						
1:30						
Nr rys. 35						